


SUPERFICIE UTILE LORDA SCALA 1:600

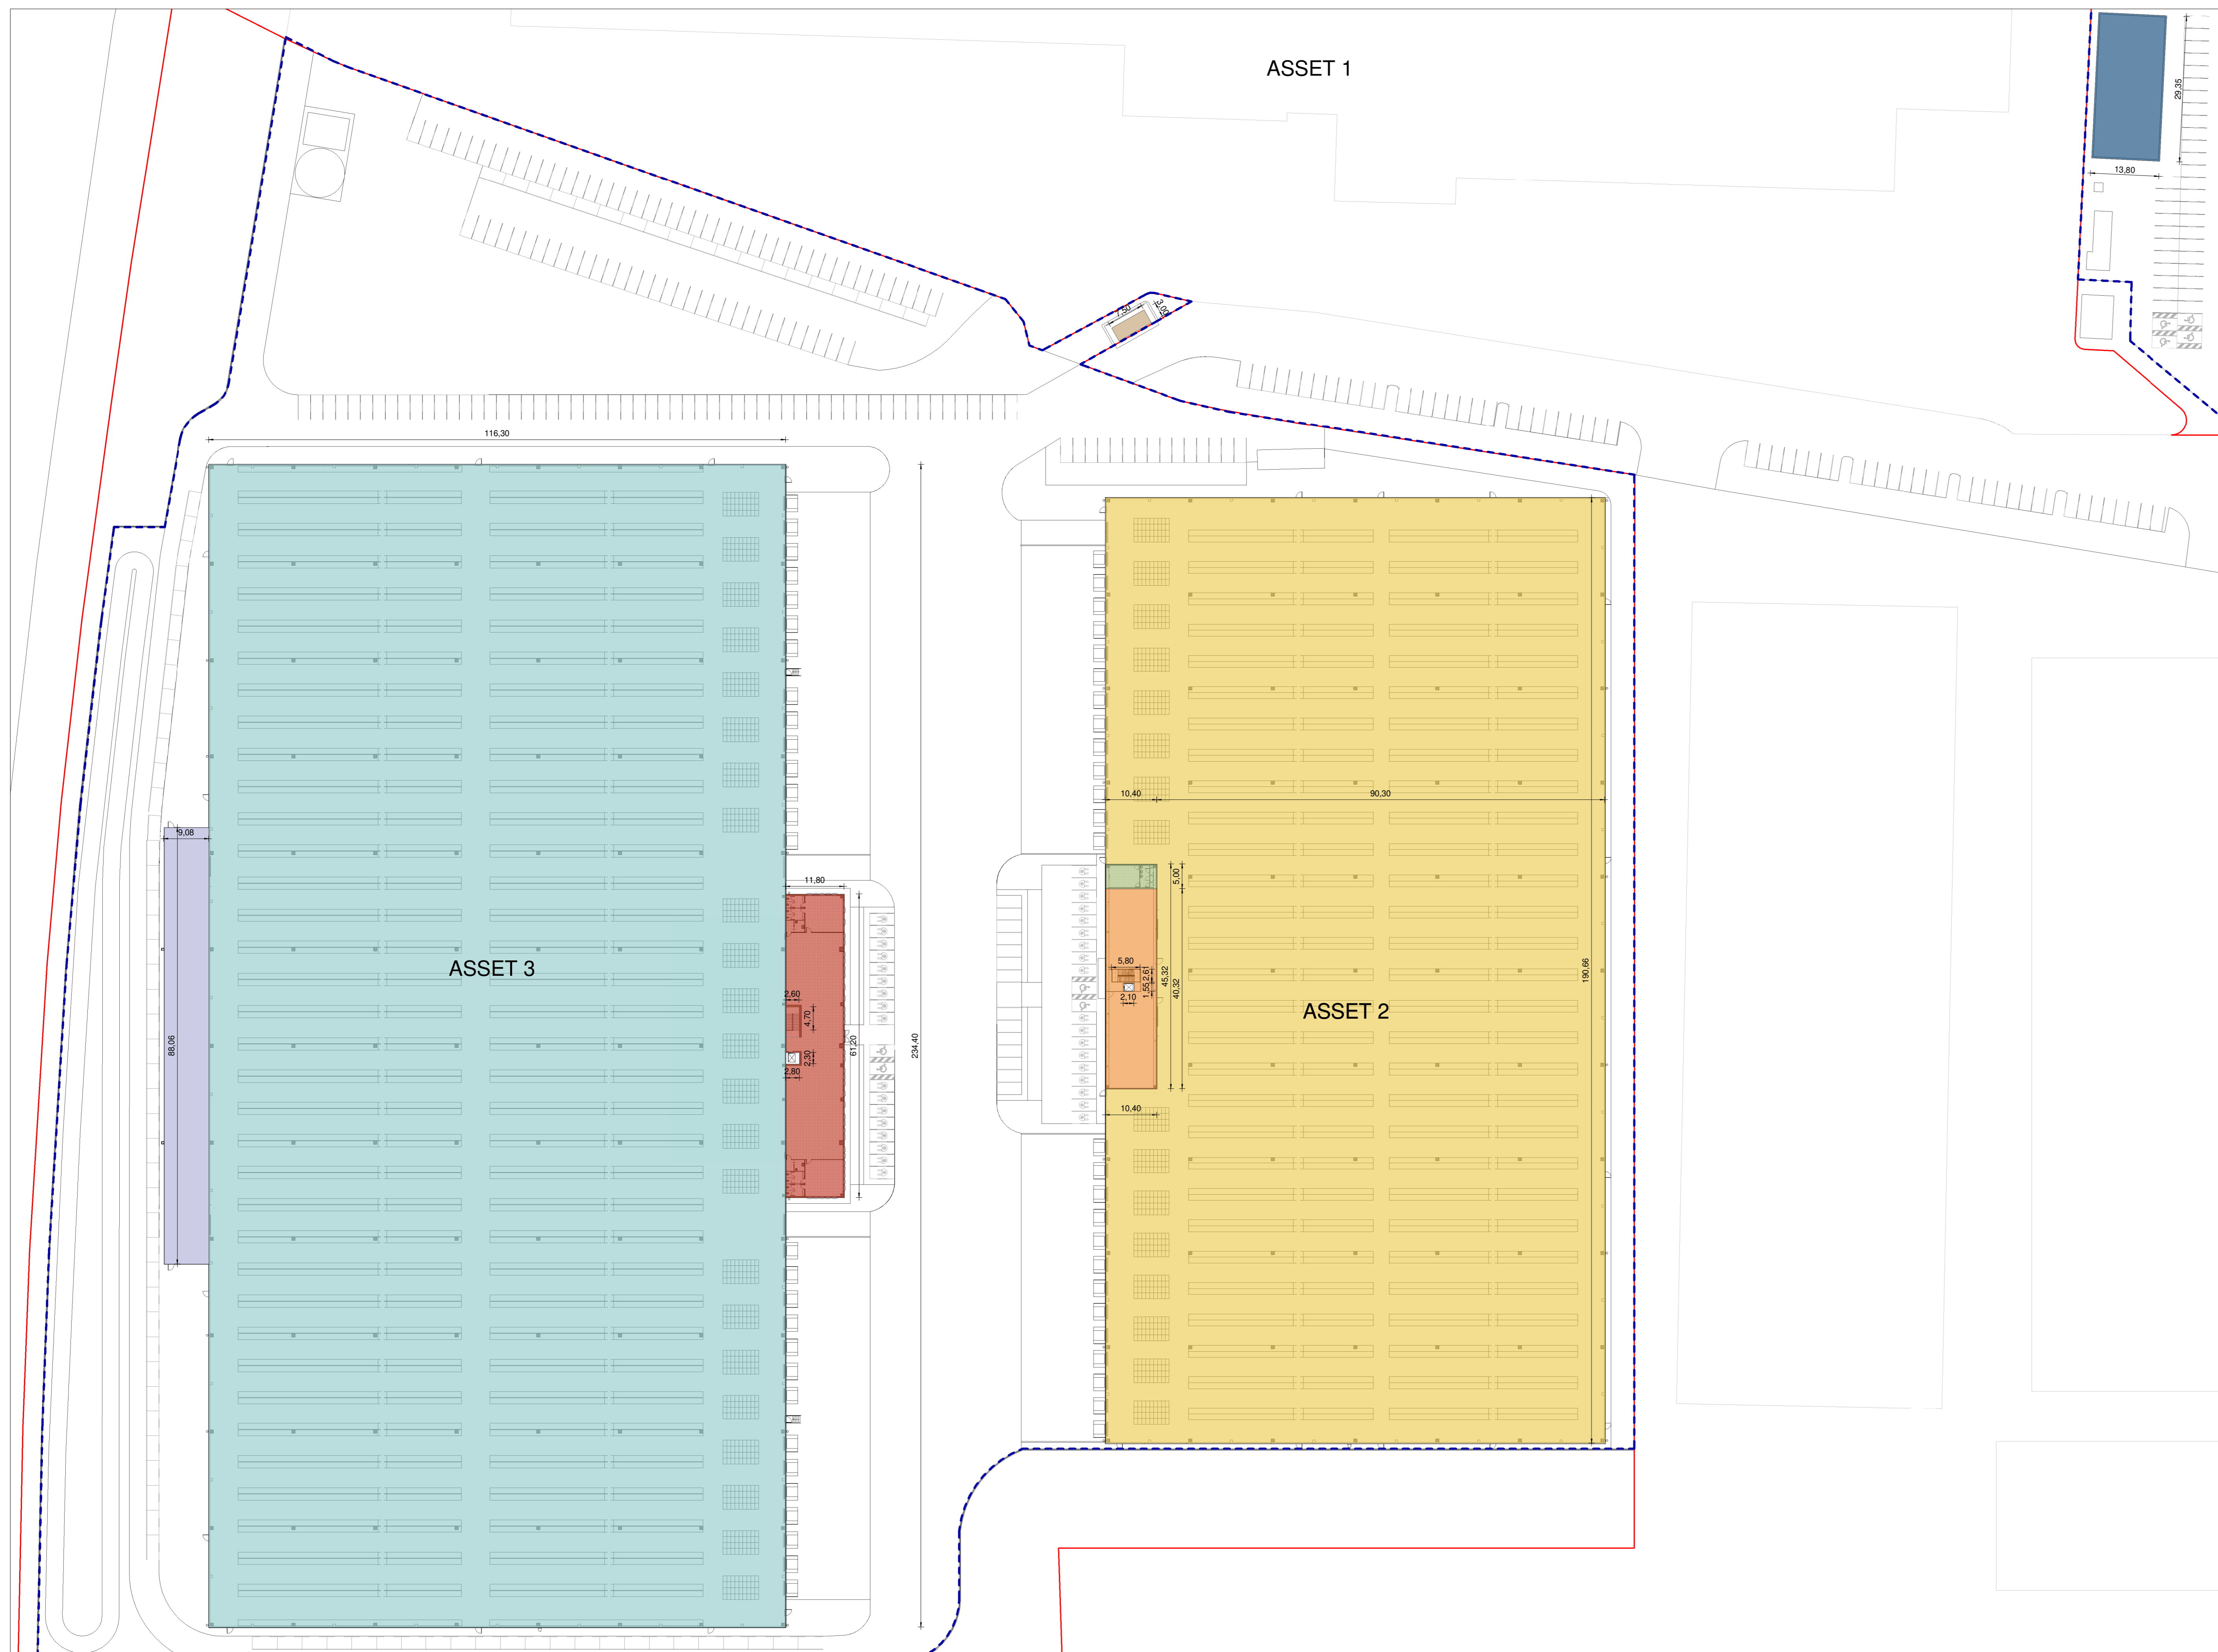

VERDE IN CESSIONE SCALA 1:600



VERDE IN CESSIONE SCALA 1:600



SUPERFICIE COPERTA SCALA 1:1500



INDIVIDUAZIONE AMBITI TERRITORIALI 1:1500



SUPERFICIE LORDA


ZONA	L1	L2	AREA
MAGAZZINO ASSET 2	190,66 m	90,30 m	17.216,60 m ²
	73,85 m	10,40 m	768,04 m ²
C.B. ASSET 2	71,50 m	10,40 m	743,60 m ²
C.B. ASSET 2	40,32 m	10,40 m	419,33 m ²
Escluso vano ascensore	2,10 m	1,55 m	-3,26 m ²
UFFICI ASSET 2 P0	10,40 m	5,00 m	52,00 m ²
UFFICI ASSET 2 P1	45,32 m	10,40 m	471,33 m ²
Escluso vano ascensore e scale P1	(2,1m x 1,55m + 2,61m x 5,80m)		-18,39 m ²
MAGAZZINO ASSET 3	234,40 m	116,30 m	27.260,72 m ²
C.B. ASSET 3	9,08 m	88,06 m	799,58 m ²
UFFICI ASSET 3 P0	11,80 m	61,20 m	722,16 m ²
Escluso vano ascensore P0	2,80 m	2,30 m	-6,44 m ²
UFFICI ASSET 3 P1	11,80 m	61,20 m	722,16 m ²
Escluso vano ascensore e scale P1	(2,8m x 2,3m + 2,6m x 4,7m)		-18,66 m ²
LOCALE PER AUTISTI	13,80 m	29,35 m	405,03 m ²
GUARDIANIA	7,50 m	3,00 m	22,50 m ²
TOTALE SL			49.556,30 m²

SUPERFICIE COPERTA

ZONA	L1	L2	AREA
ASSET 2	190,66 m	100,70 m	19.199,46 m ²
ASSET 3	234,40 m	116,30 m	27.260,72 m ²
	11,80 m	61,20 m	722,16 m ²
	9,08 m	88,06 m	799,58 m ²
GUARDIANIA	7,50 m	3,00 m	22,50 m ²
LOCALE PER AUTISTI	29,35 m	13,80 m	405,03 m ²
TOTALE SUP. COPERTA			48.409,45 m²

SUPERFICIE A VERDE IN CESSIONE TOTALE

			11.167,60 m²
--	--	--	--------------------------------

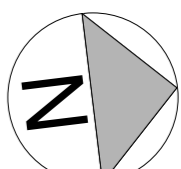

COMUNE DI CAMPOGALLIANO (MO)

PROGETTO PER LA REALIZZAZIONE DI NUOVI DEPOSITI E RELATIVI UFFICI

ACCORDO OPERATIVO

TAVOLA
VERIFICHE URBANISTICHE
SUPERFICI
Data: 24/07/2020
Scala: Varie

COMMITTENTE Logistica e Sviluppo s.r.l. <small>Logistica e Sviluppo S.p.A. Via Sesto, 27 41011 Campogalliano (MO)</small>	GENERAL CONTRACTOR GSE <small>GSE Italia S.p.A. Via S. Eusebio, 27 20124 Milano (MI)</small>
PROGETTISTA E DL SFRE <small>ING. FILIPPO SALIS Via della Moscova, 47 - 20121 Milano Iscrizione ordine ingegneri Milano: M. 24827 - I. - 2961</small>	CO-PROGETTISTA URBANISTICO Studio Dott. Ing. Grotti Loris <small>Dott. Ing. Grotti Loris Via Vigipiano n. 139B 41126 San Donato (MO)</small>