

COMUNE DI CAMPOGALLIANO


Lavoro
PROPOSTA ACCORDO OPERATIVO
ai sensi dell'art.4 e dell'art.38 della L.R. 24/2017 - Ambito 30.44

AMPLIAMENTO AL FABBRICATO INDUSTRIALE ESISTENTE
POSTO IN VIA MORANDI n° 25

Soggetto Attuatore
IMMOBILIARE 5 srl

Proprietà
IMMOBILIARE 5 srl
P.IVA: 02038170367

SviluppoProgetto
Studio Ing. Roberto Bambini & Co
Ing. Roberto Bambini - roberto.bambini@studiobambini.it
Geom. Elisa Luzzi - elisa.luzzi@studiobambini.it
Ing. Roberto Bambini - roberto.bambini@studiobambini.it
Via Barrovecchio, 5 - 41011 Campogalliano (MO) ITALY - P. IVA 03303030367 tel. +39 059 425404 fax +39 059 425810

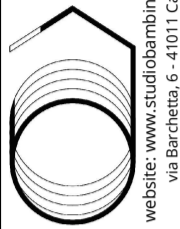

Timbro e Firma

Oggetto

STATO DI FATTO
RILIEVO PLANO ALTIMETRICO

Tavola
Numero

Scala

i02

1:500


Nome File

| Rev. | Data | Aggiornamenti |
|------|------------|-------------------------------------|
| 0 | 18/04/2019 | ACCORDO OPERATIVO- PUA |
| 1 | 30/08/2019 | INTEGRAZIONE ACCORDO OPERATIVO- PUA |
| 2 | 20/02/2020 | AGGIORNAMENTO COMITATO URBANISTICO |
| 3 | | |
| 4 | | |
| 5 | | |
| 6 | | |
| 7 | | |
| 8 | | |

La presente tavola è di proprietà dello Studio Ing. Roberto Bambini & Co. ad esclusivo utilizzo della committenza. Usi diversi sono regolamentati dalle disposizioni normative sui diritti d'autore.


- - - LIMITE AREA DI ACCORDO OPERATIVO AMBITO 30.44
- AREA AD INTERVENTO DIRETTO AMBITO 29.42
- - - LIMITE AMBITO 30.44

- EDIFICIO OGGETTO DI DEMOLIZIONE AMBITO 30.44
- EDIFICIO ESISTENTE OGGETTO DI RISTRUTTURAZIONE AMBITO 30.44
- FABBRICATO ESISTENTE OGGETTO DI RISTRUTTURAZIONE AMBITO 29.42

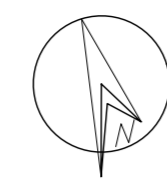


Planimetria Generale - Stato di Fatto

Scala 1:500

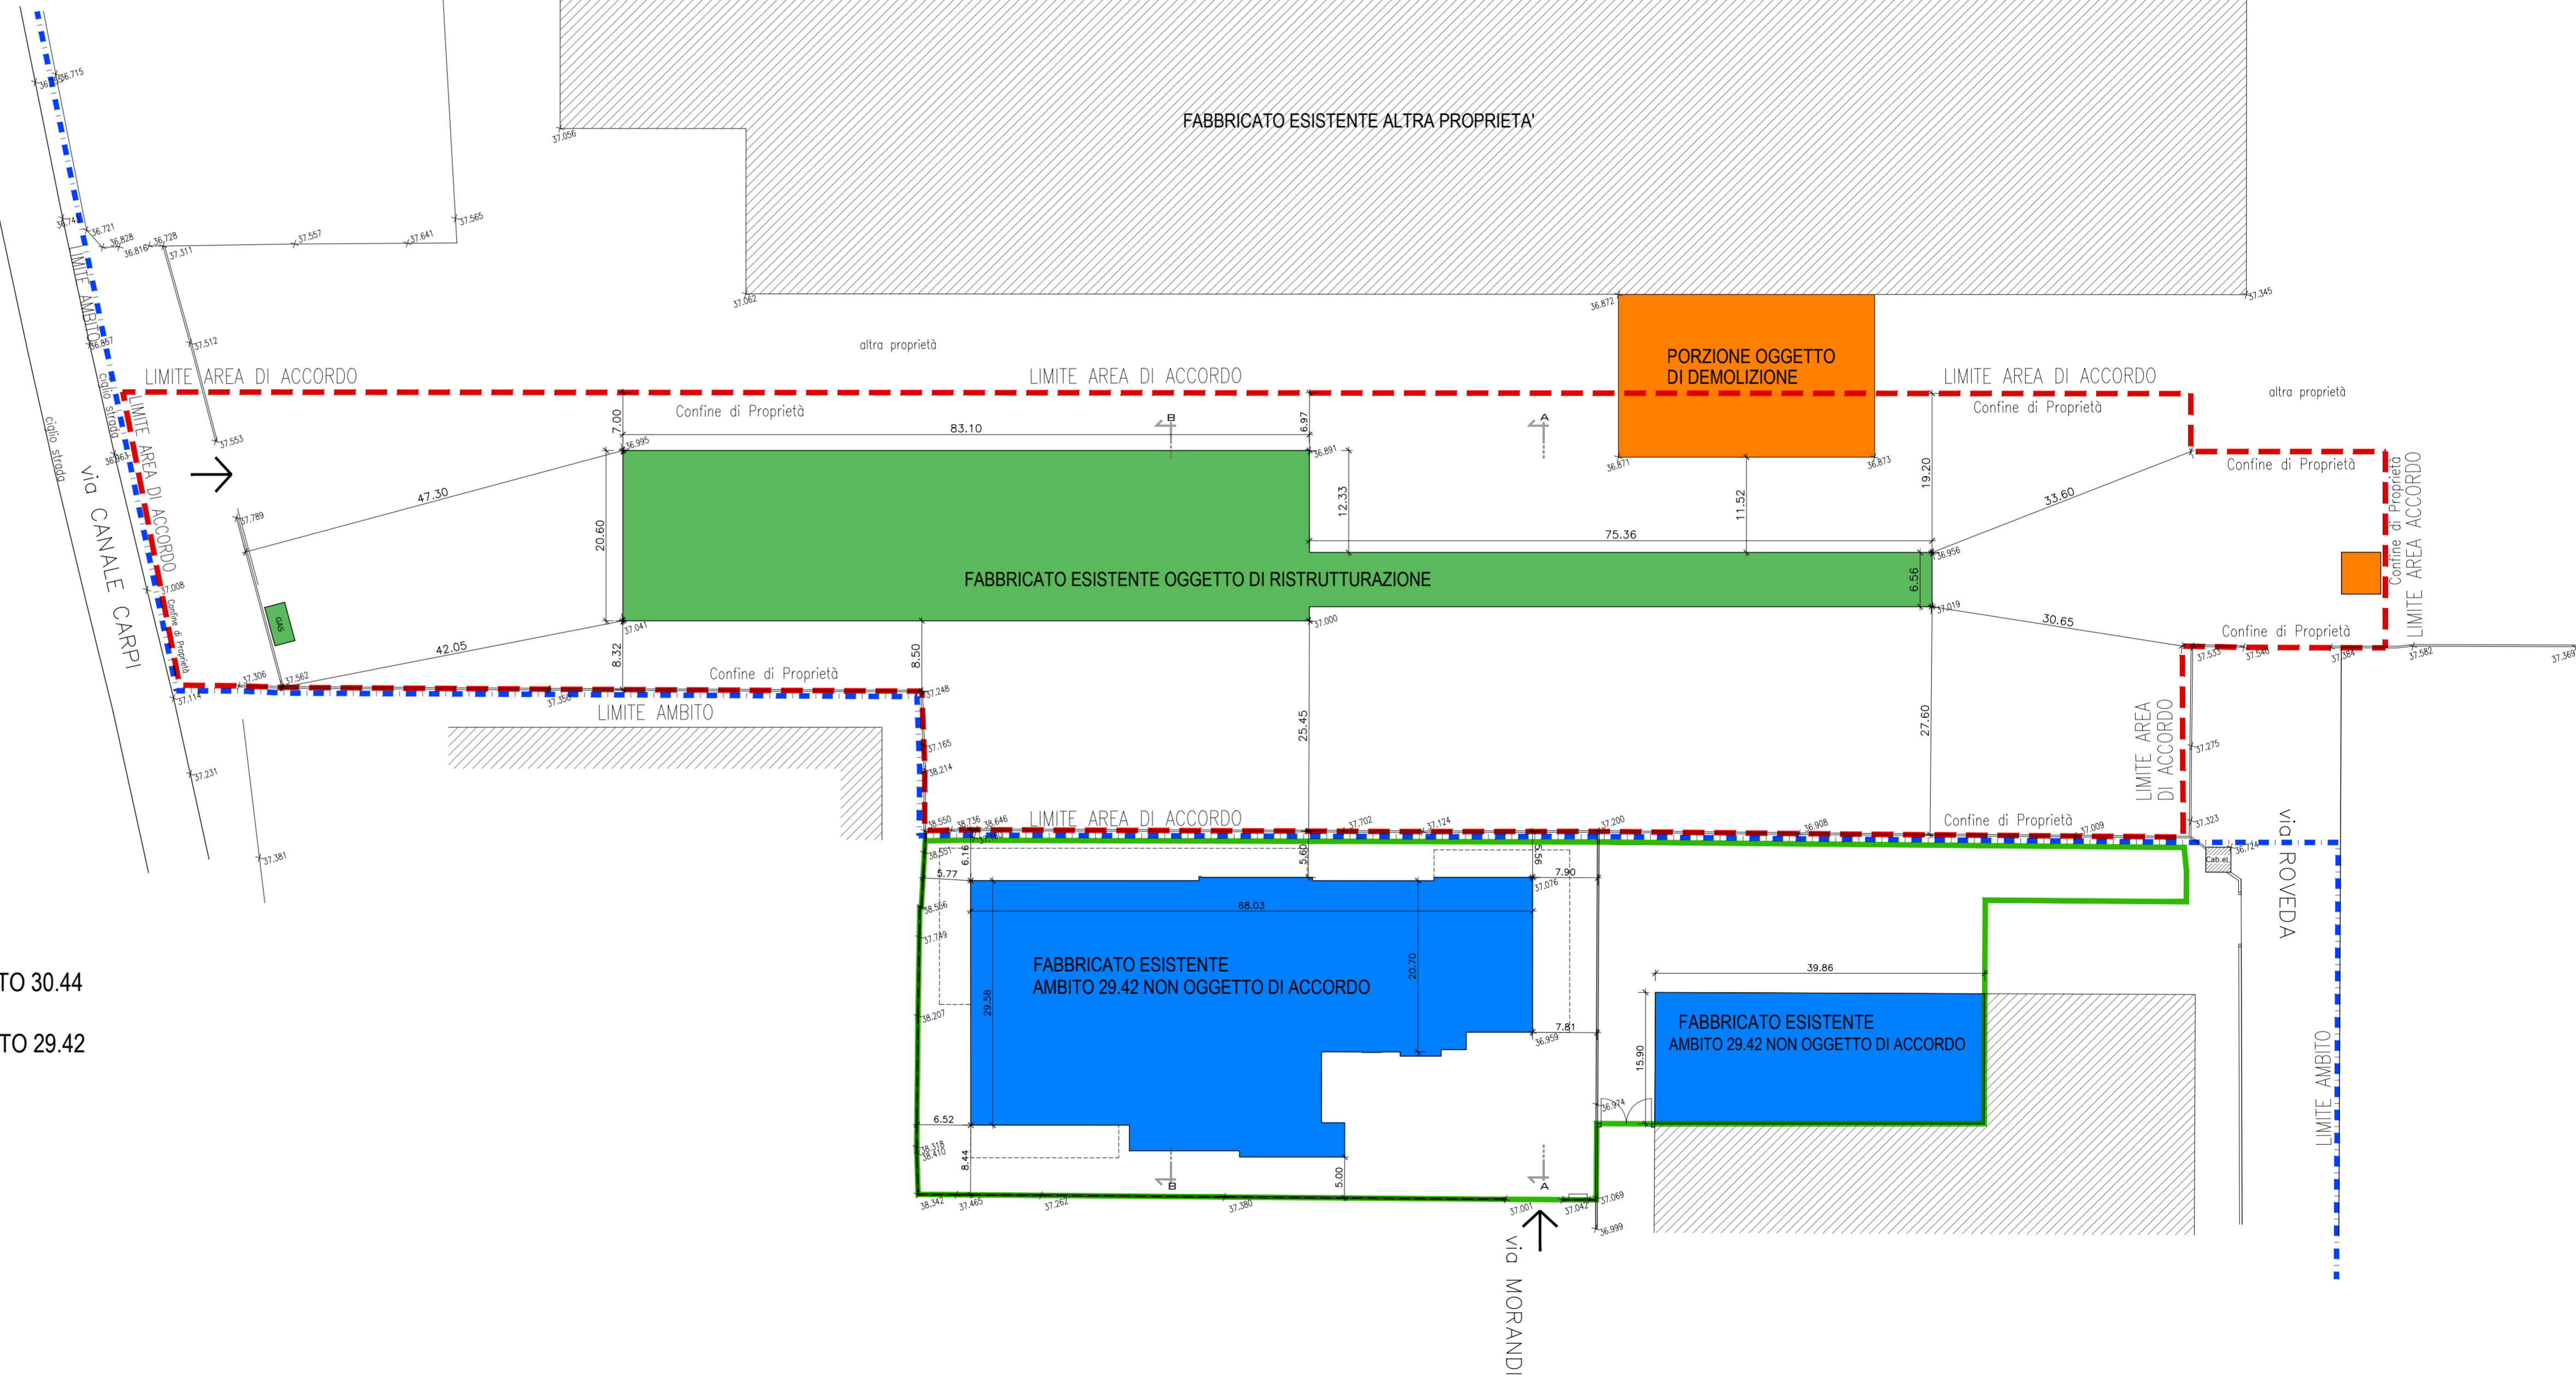

SEZIONE A-A

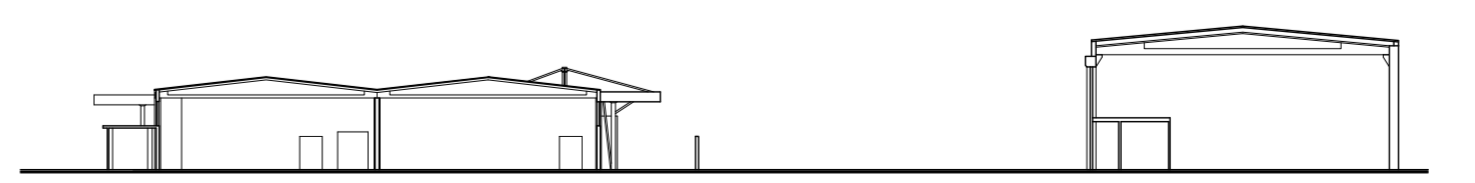

SEZIONE B-B