

**COMUNE DI
CAMPOGALLIANO**
Provincia di Modena

FASE:
PROGETTO DEFINITIVO-ESECUTIVO

PROGETTO:
**MESSA IN SICUREZZA STRADALE INCROCIO
VIA MADONNA - VIA CROCE**

CUP n. 175P2100137004



OGGETTO:
RILIEVO DELLO STATO DI FATTO

SCALA:	DATA:	TRAVATA:
1:200	SETTEMBRE 2021	20


PROGETTISTA:
Dott. Ing. Carlo ORSOLUCCI
Via Donde n° 21
41016 Campallio (MO)

IL RESPONSABILE DEL PROCEDIMENTO
RESPONSABILE DEL SISTEMA
SERVIZIO AL TERRITORIO
Arch. Daniela DE ANGELIS

Dott. Ing. Carlo ORSOLUCCI
Via Donde n° 21, Campallio (MO)
Tel. 059/2100137004

RILIEVO DELLO STATO DI FATTO
Scala 1:200

- LEGENDA**
- Carreggiate stradali in conglomerato bituminoso
 - Ciclabile esistenti
 - Poesi (area tra i cigli superiori)

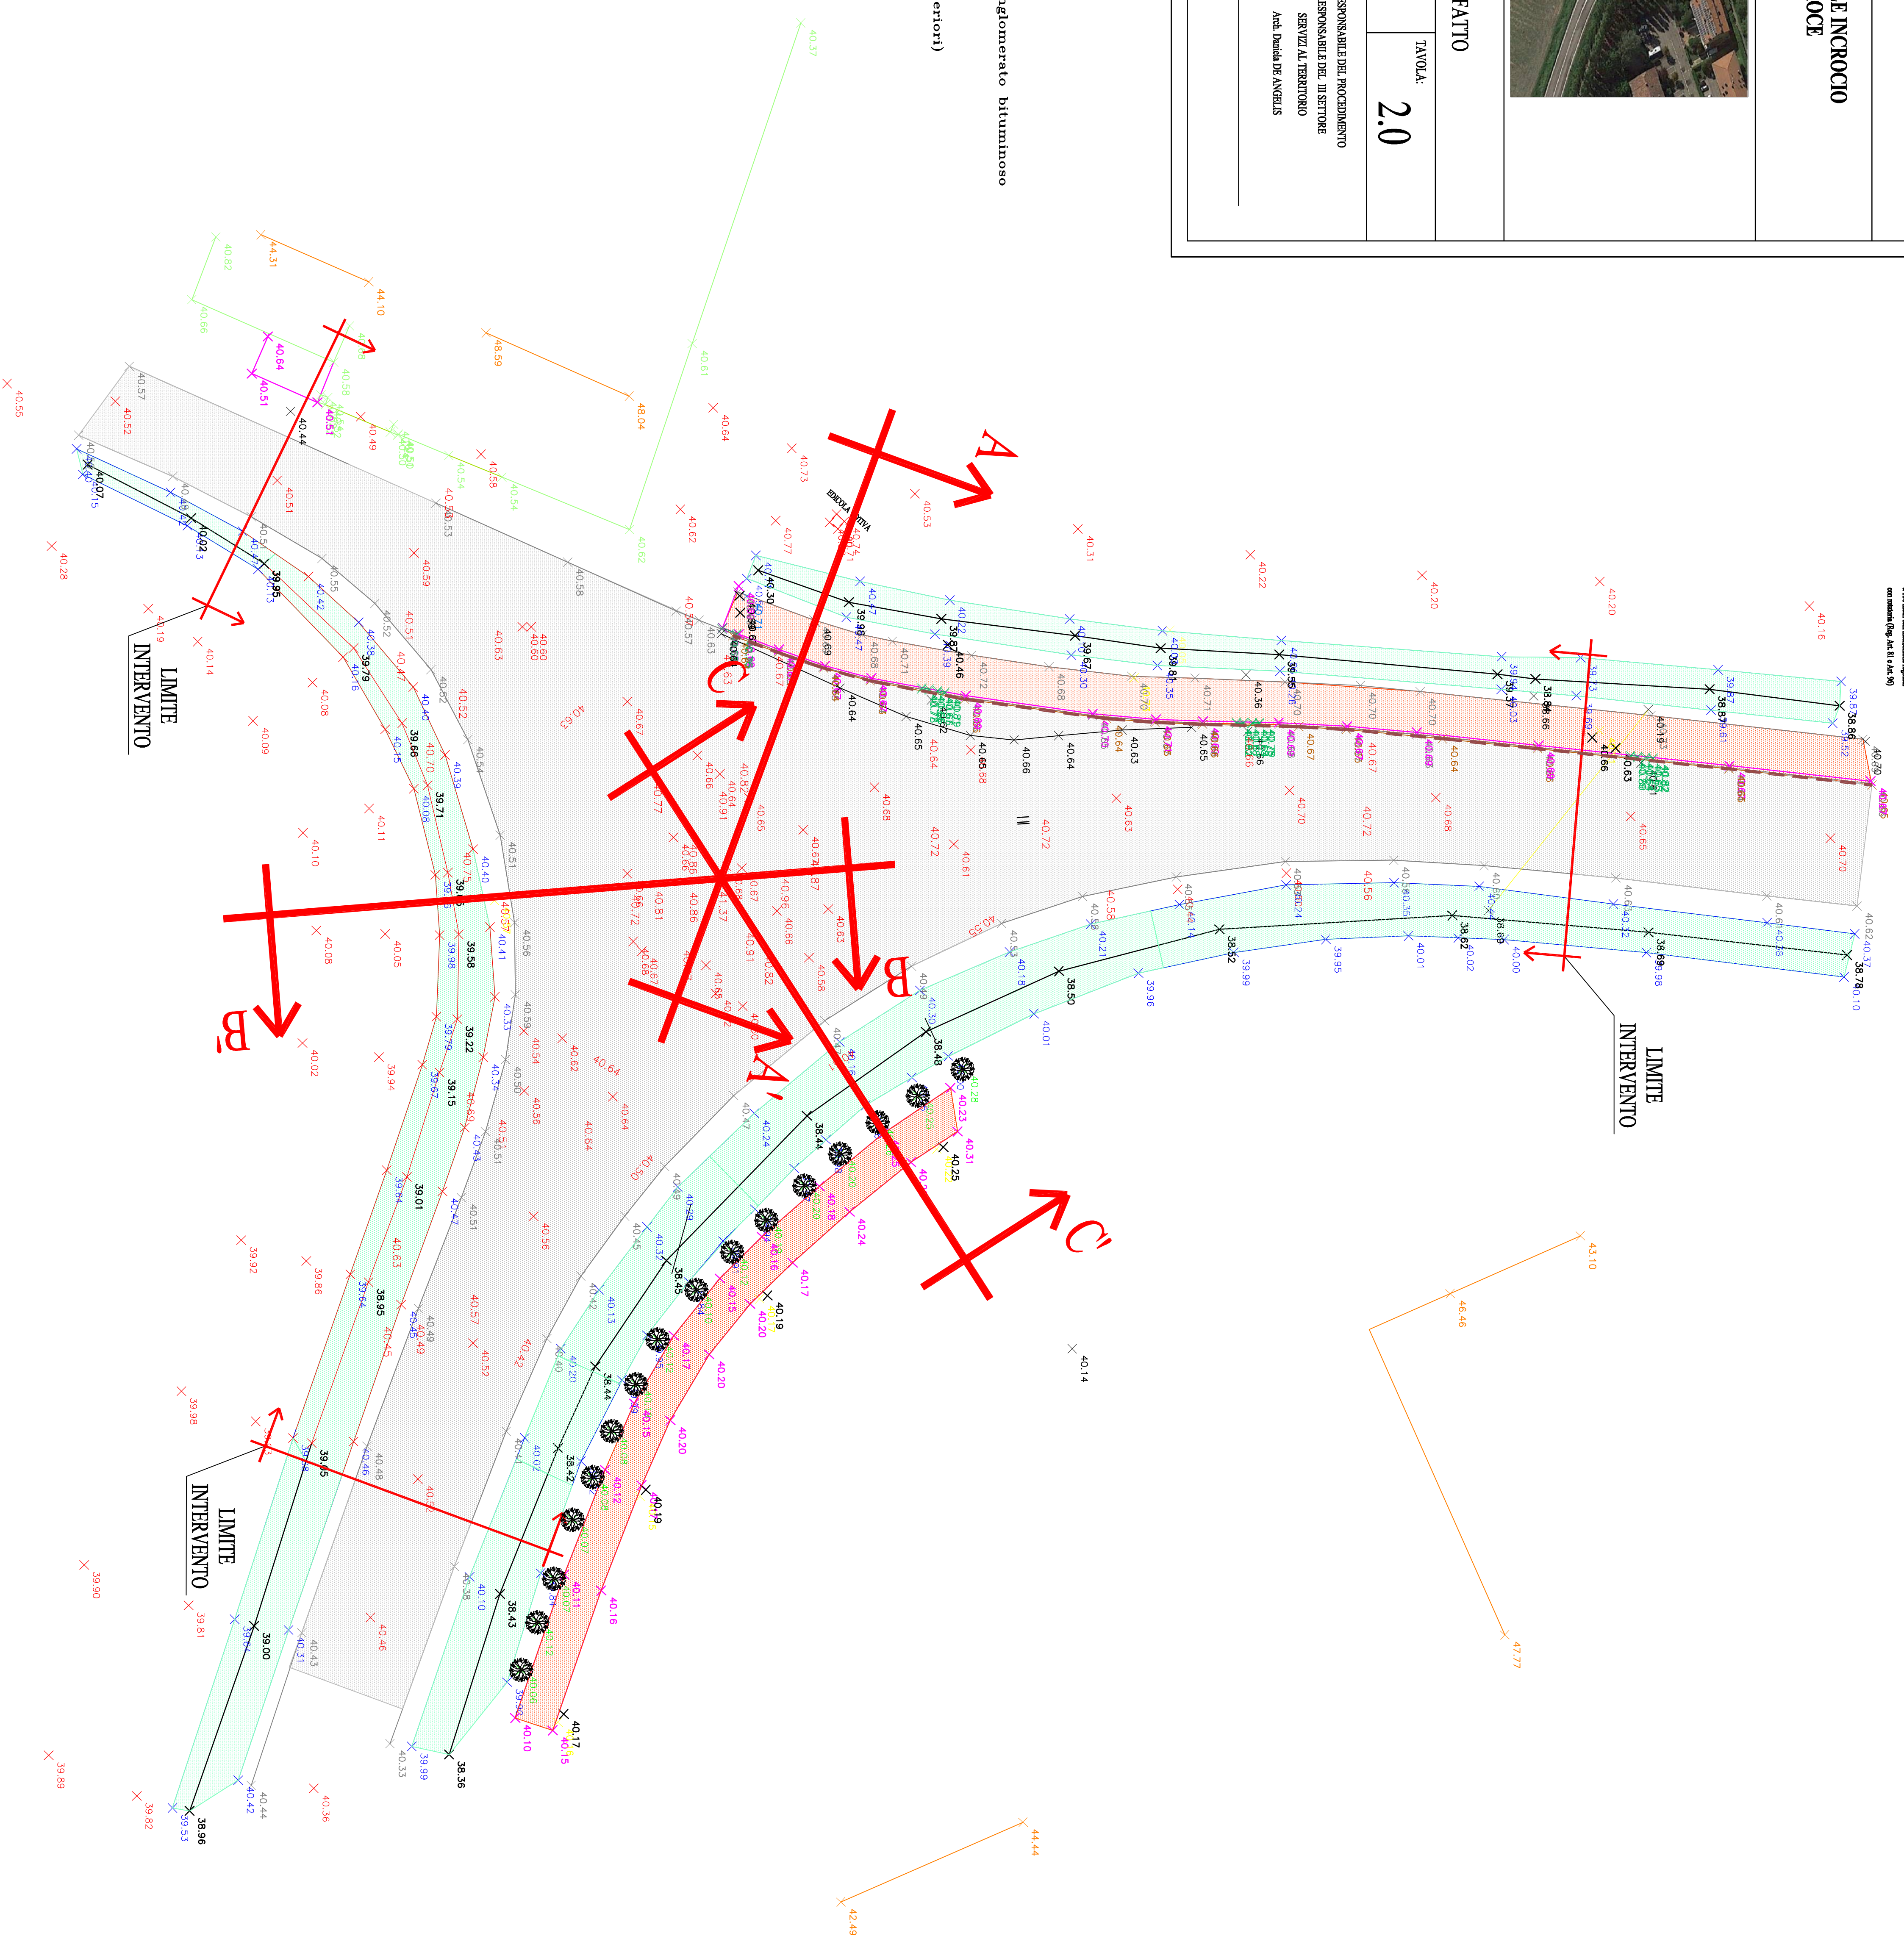

Nota: il sistema di coordinate adottato è quello UTM, datum di riferimento WGS 84, fuso orario (E) n° 12 (E 9°).