



PIANO 0

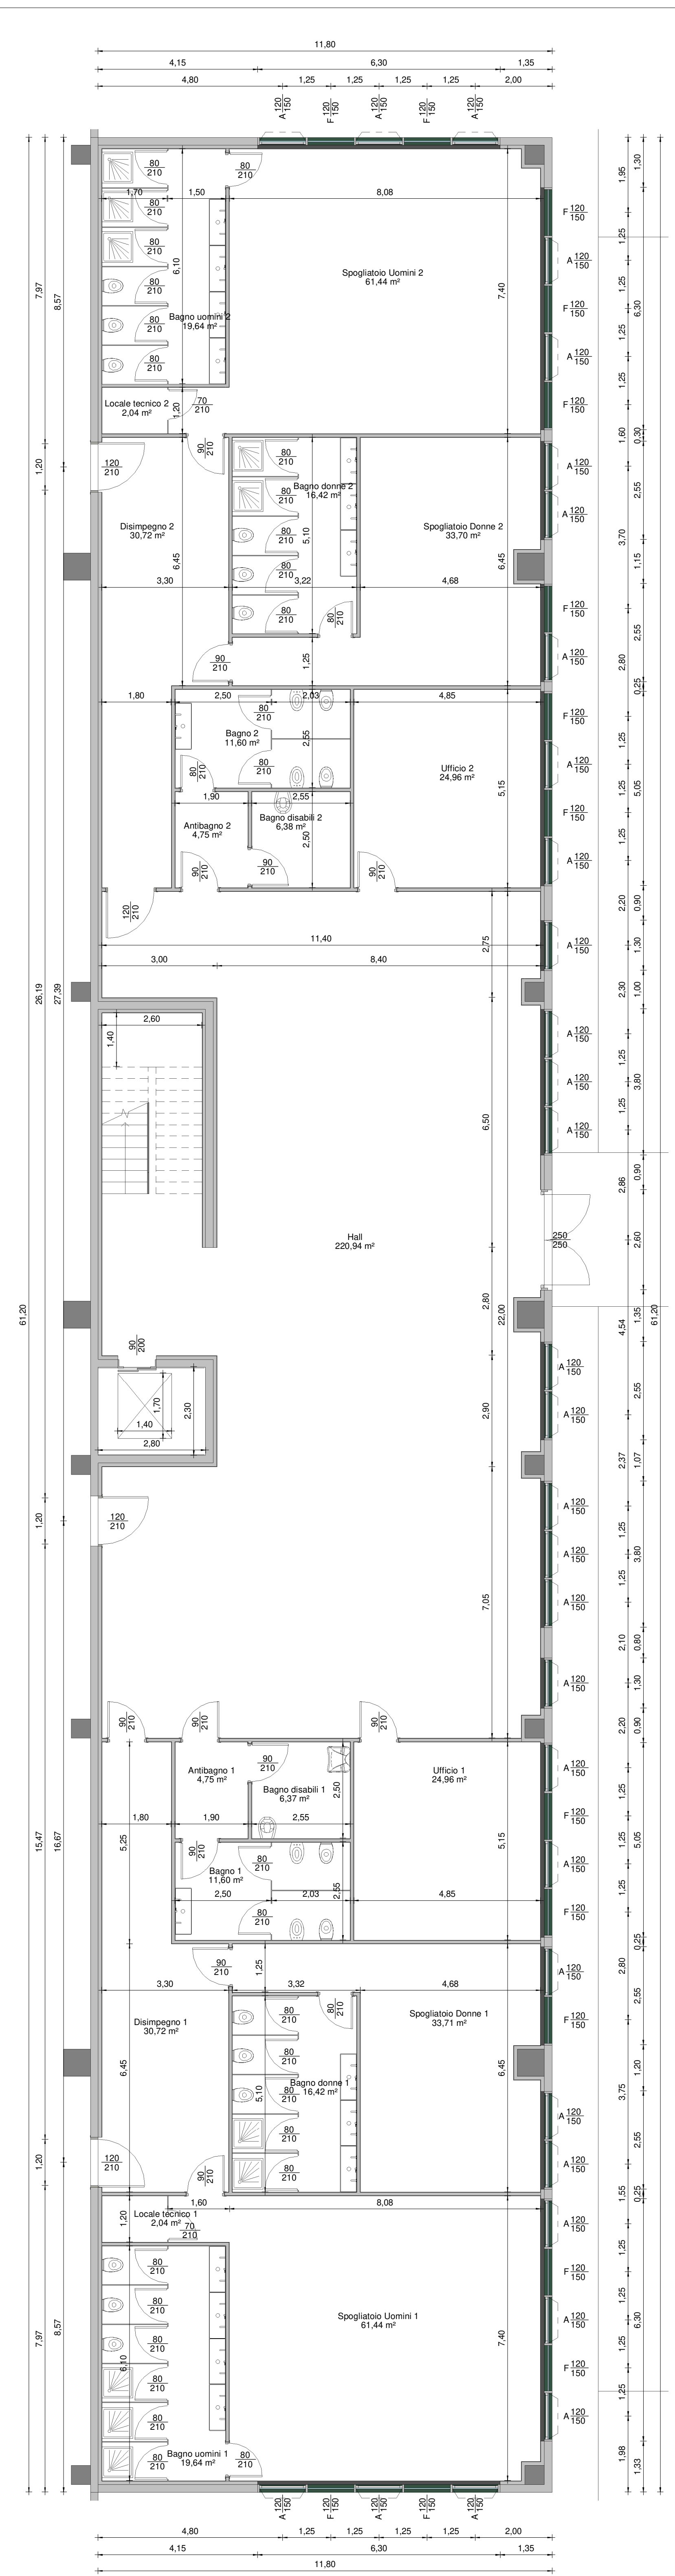

PIANO 1

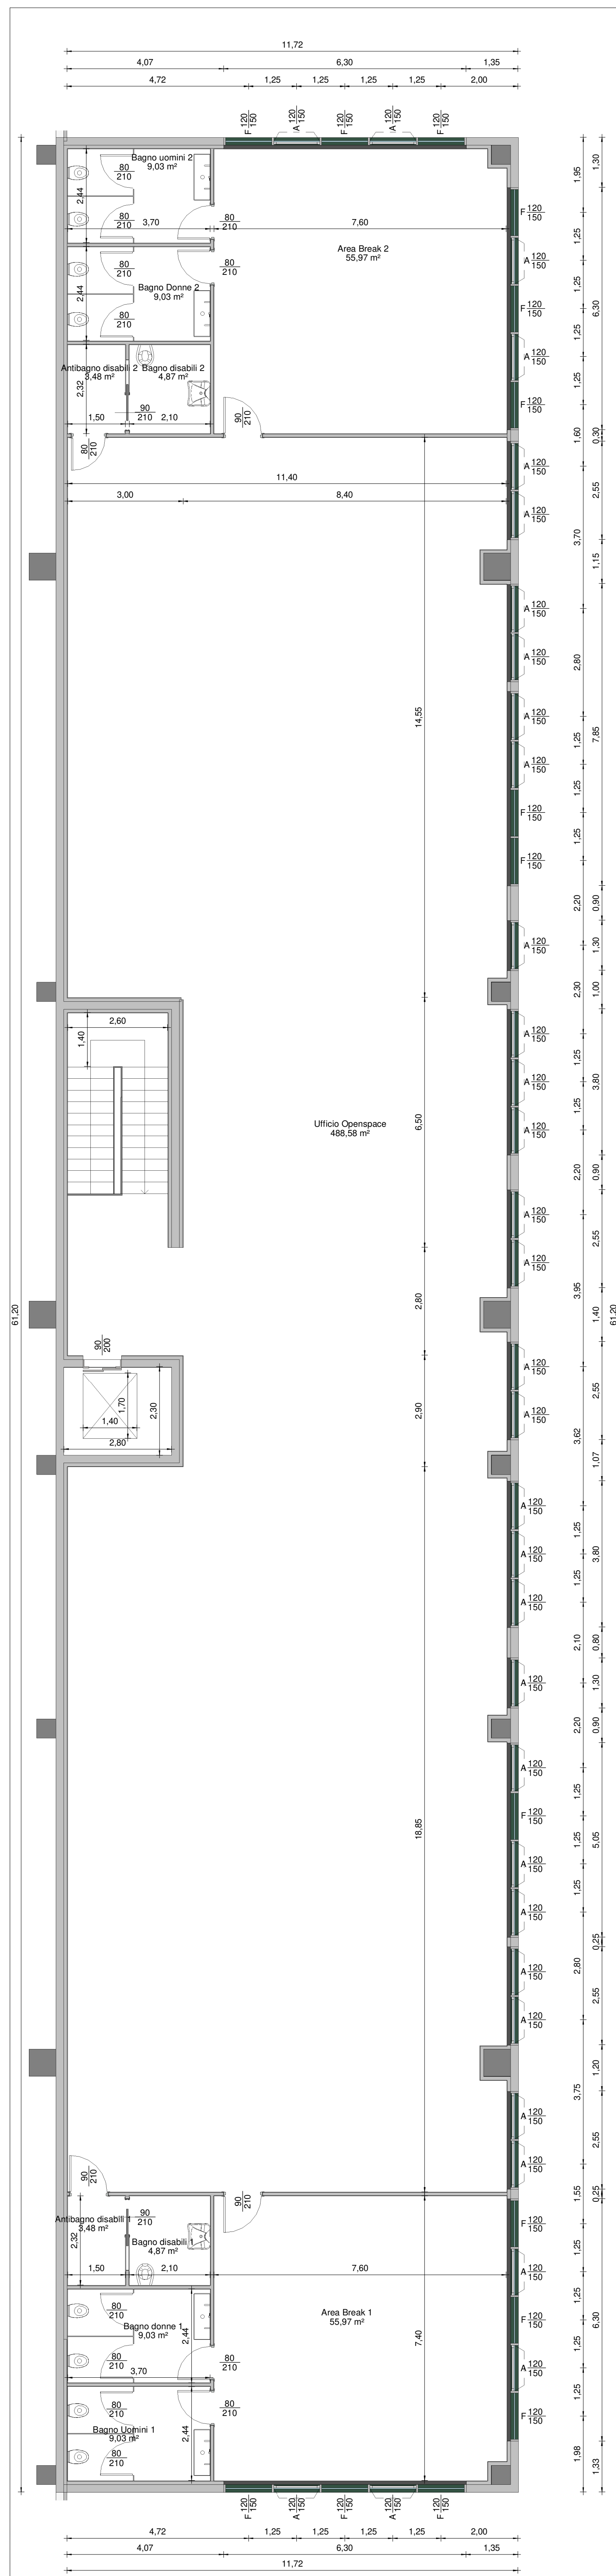


SUPERFICIE UTILE UFFICI ASSET 3	
Nome	Area
Antibagno 1	4,75 m²
Antibagno 2	4,75 m²
Bagno 1	11,60 m²
Bagno 2	11,60 m²
Bagno disabili 1	6,37 m²
Bagno disabili 2	6,38 m²
Bagno donne 1	16,42 m²
Bagno donne 2	16,42 m²
Bagno uomini 1	19,64 m²
Bagno uomini 2	19,64 m²
Disimpegno 1	30,72 m²
Disimpegno 2	30,72 m²
Hall	220,94 m²
Locale tecnico 1	2,04 m²
Locale tecnico 2	2,04 m²
Spogliatoio Donne 1	33,71 m²
Spogliatoio Donne 2	33,70 m²
Spogliatoio Uomini 1	61,44 m²
Spogliatoio Uomini 2	61,44 m²
Ufficio 1	24,96 m²
Ufficio 2	24,96 m²
Piano terra	644,24 m²
Antibagno disabili 1	3,48 m²
Antibagno disabili 2	3,48 m²
Area Break 1	55,97 m²
Area Break 2	55,97 m²
Bagno disabili 1	4,87 m²
Bagno disabili 2	4,87 m²
Bagno donne 1	9,03 m²
Bagno donne 2	9,03 m²
Bagno Uomini 1	9,03 m²
Bagno Uomini 2	9,03 m²
Ufficio OpenSpace	488,58 m²
Primo piano	653,34 m²
	1.297,59 m²

RAPPORTI AREANTI UFFICI P0_ASSET 3						
Locale	N° finestre	Tipologia	Larghezza	Altezza	Sup Areante	RA
Hall	10	Vasistas Trasparente	1,2	1,50	18,00 m²	0,081
	10				18,00 m²	0,081
Spogliatoio Donne 1	3	Vasistas Trasparente	1,2	1,50	5,40 m²	0,160
	3				5,40 m²	0,160
Spogliatoio Donne 2	3	Vasistas Trasparente	1,2	1,50	5,40 m²	0,160
	3				5,40 m²	0,160
Spogliatoio Uomini 1	6	Vasistas Trasparente	1,2	1,50	10,80 m²	0,176
	6				10,80 m²	0,176
Spogliatoio Uomini 2	5	Vasistas Trasparente	1,2	1,50	9,00 m²	0,146
	5				9,00 m²	0,146
Ufficio 1	2	Vasistas Trasparente	1,2	1,50	3,60 m²	0,144
	2				3,60 m²	0,144
Ufficio 2	2	Vasistas Trasparente	1,2	1,50	3,60 m²	0,144
	2				3,60 m²	0,144

RAPPORTI ILLUMINANTI UFFICI P0_ASSET 3						
Locale	N° finestre	Tipologia	Larghezza	Altezza	Sup Illuminante	RI
Hall	10	Vasistas Trasparente	1,2	1,50	18,00 m²	0,081
	10				18,00 m²	0,081
Spogliatoio Donne 1	3	Vasistas Trasparente	1,2	1,50	5,40 m²	0,160
Spogliatoio Donne 1	4	Fisso Trasparente	1,2	1,50	1,80 m²	0,053
					7,20 m²	0,214
Spogliatoio Donne 2	3	Vasistas Trasparente	1,2	1,50	5,40 m²	0,160
Spogliatoio Donne 2	1	Fisso Trasparente	1,2	1,50	1,80 m²	0,053
					7,20 m²	0,214
Spogliatoio Uomini 1	6	Vasistas Trasparente	1,2	1,50	10,80 m²	0,176
Spogliatoio Uomini 1	4	Fisso Trasparente	1,2	1,50	7,20 m²	0,117
	10				18,00 m²	0,293
Spogliatoio Uomini 2	5	Vasistas Trasparente	1,2	1,50	9,00 m²	0,146
Spogliatoio Uomini 2	5	Fisso Trasparente	1,2	1,50	9,00 m²	0,146
	10				18,00 m²	0,293
Ufficio 1	2	Vasistas Trasparente	1,2	1,50	3,60 m²	0,144
Ufficio 1	2	Fisso Trasparente	1,2	1,50	3,60 m²	0,144
	4				7,20 m²	0,288
Ufficio 2	2	Vasistas Trasparente	1,2	1,50	3,60 m²	0,144
Ufficio 2	2	Fisso Trasparente	1,2	1,50	3,60 m²	0,144
	4				7,20 m²	0,288


RAPPORTI AREANTI UFFICI P1_ASSET 3						
Locale	N° finestre	Tipologia	Larghezza	Altezza	Sup Areante	RA
Area Break 1	4	Vasistas Trasparente	1,2	1,50	7,20 m²	0,129
					7,20 m²	0,129
Area Break 2	4	Vasistas Trasparente	1,2	1,50	7,20 m²	0,129
					7,20 m²	0,129
Ufficio OpenSpace	25	Vasistas Trasparente	1,2	1,50	45,00 m²	0,092
					45,00 m²	0,092

RAPPORTI ILLUMINANTI UFFICI P1_ASSET 3						
Locale	N° finestre	Tipologia	Larghezza	Altezza	Sup Illuminante	RI
Area Break 1	4	Vasistas Trasparente	1,2	1,50	7,20 m²	0,129
Area Break 1	6	Fisso Trasparente	1,2	1,50	10,80 m²	0,193
	10				18,00 m²	0,322
Area Break 2	4	Vasistas Trasparente	1,2	1,50	7,20 m²	0,129
Area Break 2	6	Fisso Trasparente	1,2	1,50	10,80 m²	0,193
	10				18,00 m²	0,322
Ufficio OpenSpace	25	Vasistas Trasparente	1,2	1,50	45,00 m²	0,092
Ufficio OpenSpace	3	Fisso Trasparente 2	1,2	1,50	5,40 m²	0,011
	28				50,40 m²	0,103

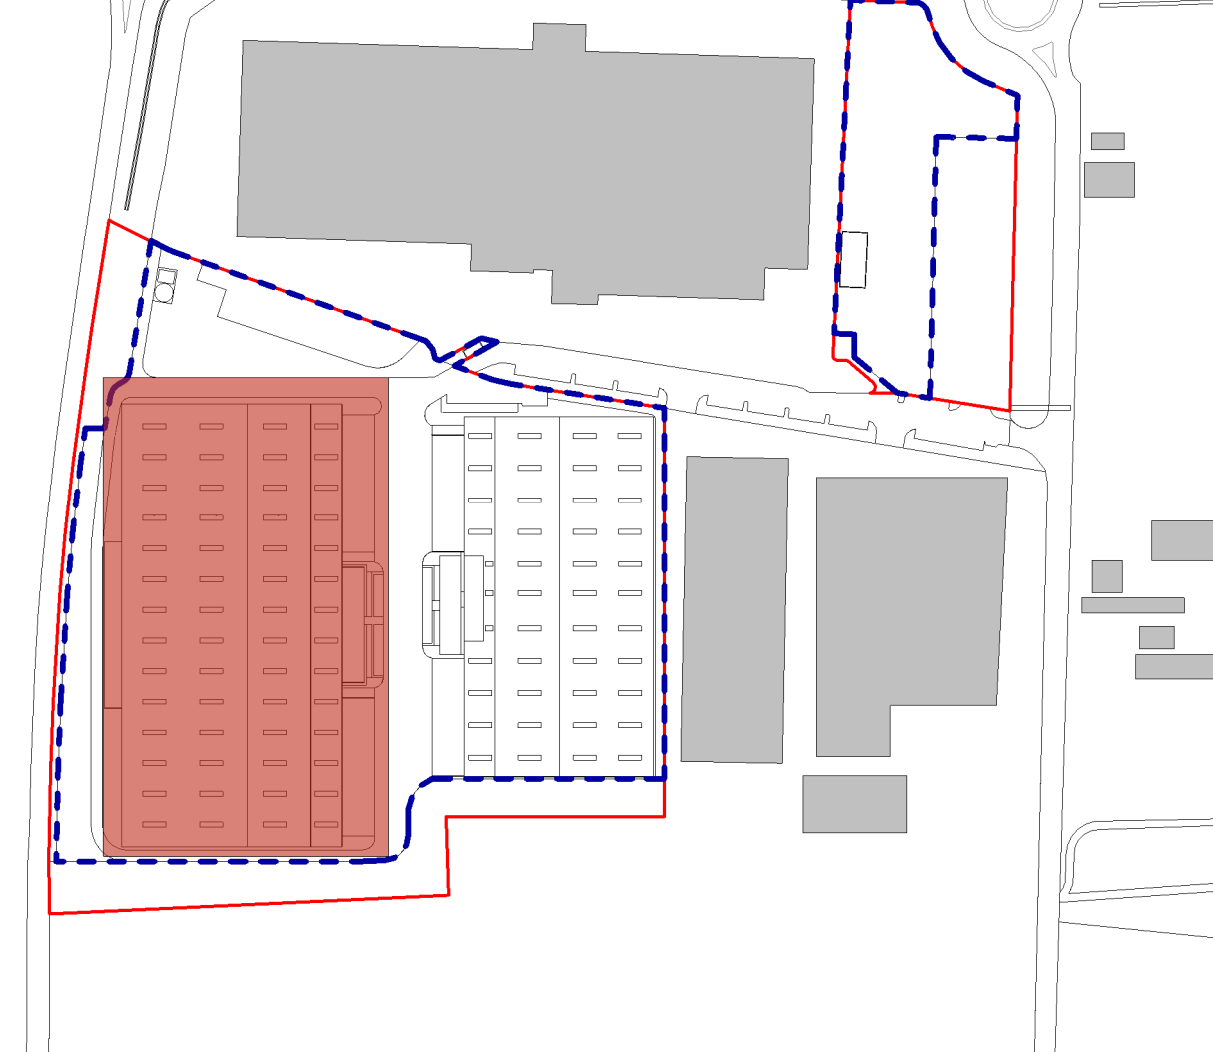

LEGENDA

ASSET 3

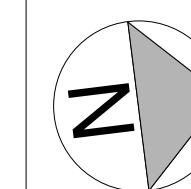

COMUNE DI CAMPOGALLIANO (MO)

PROGETTO PER LA REALIZZAZIONE DI NUOVI DEPOSITI E RELATIVI UFFICI

ACCORDO OPERATIVO

TAVOLA
PIANTA UFFICI ASSET 3

Data: 24/07/2020
Scala: 1 : 80

COMMITTENTE
Logistica e Sviluppo s.r.l.

GENERAL CONTRACTOR
GSE
Logistica e sviluppo s.r.l.
Via Strasburgo, 31
41011 Campogalliano (MO)

PROGETTISTA E DL
SFRE
Sole Player - Service For Real Estate

CO-PROGETTISTA URBANISTICO
Studio Dott. Ing. Grotti Loris

ING. FILIPPO SALIS
Via della Moscova, 47 - 20121 Milano
Iscrizione ordine ingegneri Milano: MI 24887 - I - 2961

GSE Italia s.r.l.
Via G.B. Perotini, 27
20124 Milano (MI)

Dott. Ing. Grotti Loris
Via Vignolesse n. 1389
41126 San Damaso (MO)