



Nel rispetto delle Norme di Prevenzione Infortuni lo stabilimento sarà dotato di percorsi differenziati per il transito pedonale (largh. 120 cm) e il transito dedicato alla movimentazione delle merci tramite carrelli trasportatori. E' sempre data la precedenza al percorso pedonale in corrispondenza degli incroci tra percorsi preferenziali. Sarà posizionata opportuna segnaletica a terra per indicare l'obbligo di dare precedenza da parte dei carrelli trasportatori. Saranno posizionati opportuni specchi parabolici e cupole di sorveglianza in corrispondenza delle varie corsie.

L'attività in prossimità della baie sarà svolta in sicurezza con la supervisione e il controllo del corretto attracco del camion fatta dall'interno e mantenendo il portone sezionale delle baie chiuso; la visibilità e la sicurezza saranno garantite dalle fasce finestrate delle baie.


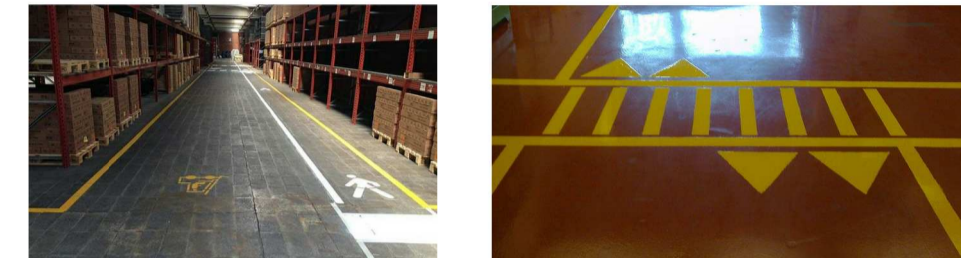


DEPOSITO ASSET 2	AREA	UM
SUPERFICIE UTILE AREA STOCCAGGIO + AREA PRESIDATA	18.943,96	m <sup>2</sup>
BAIE DI CARICO	26	Nr

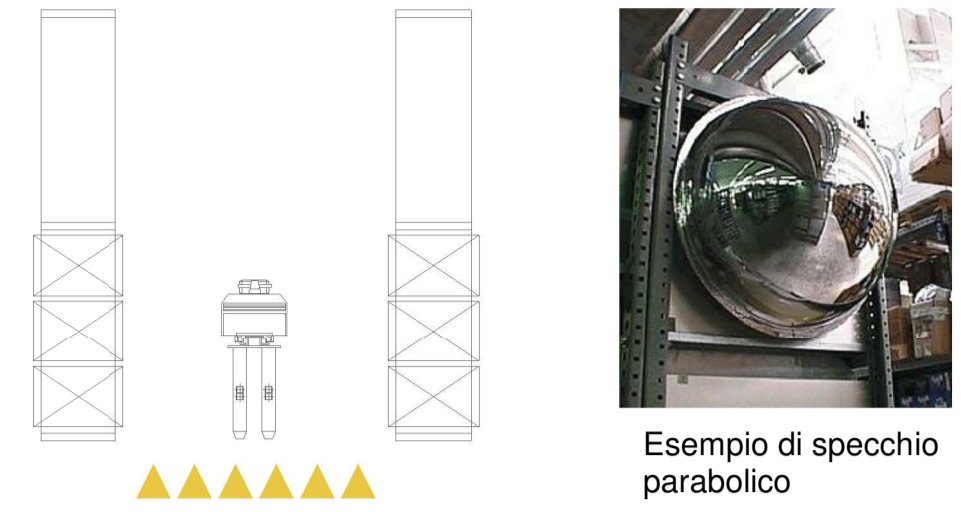

### LEGENDA

- ASSET 2
- AREA PRESIDATA
- AREA STOCCAGGIO

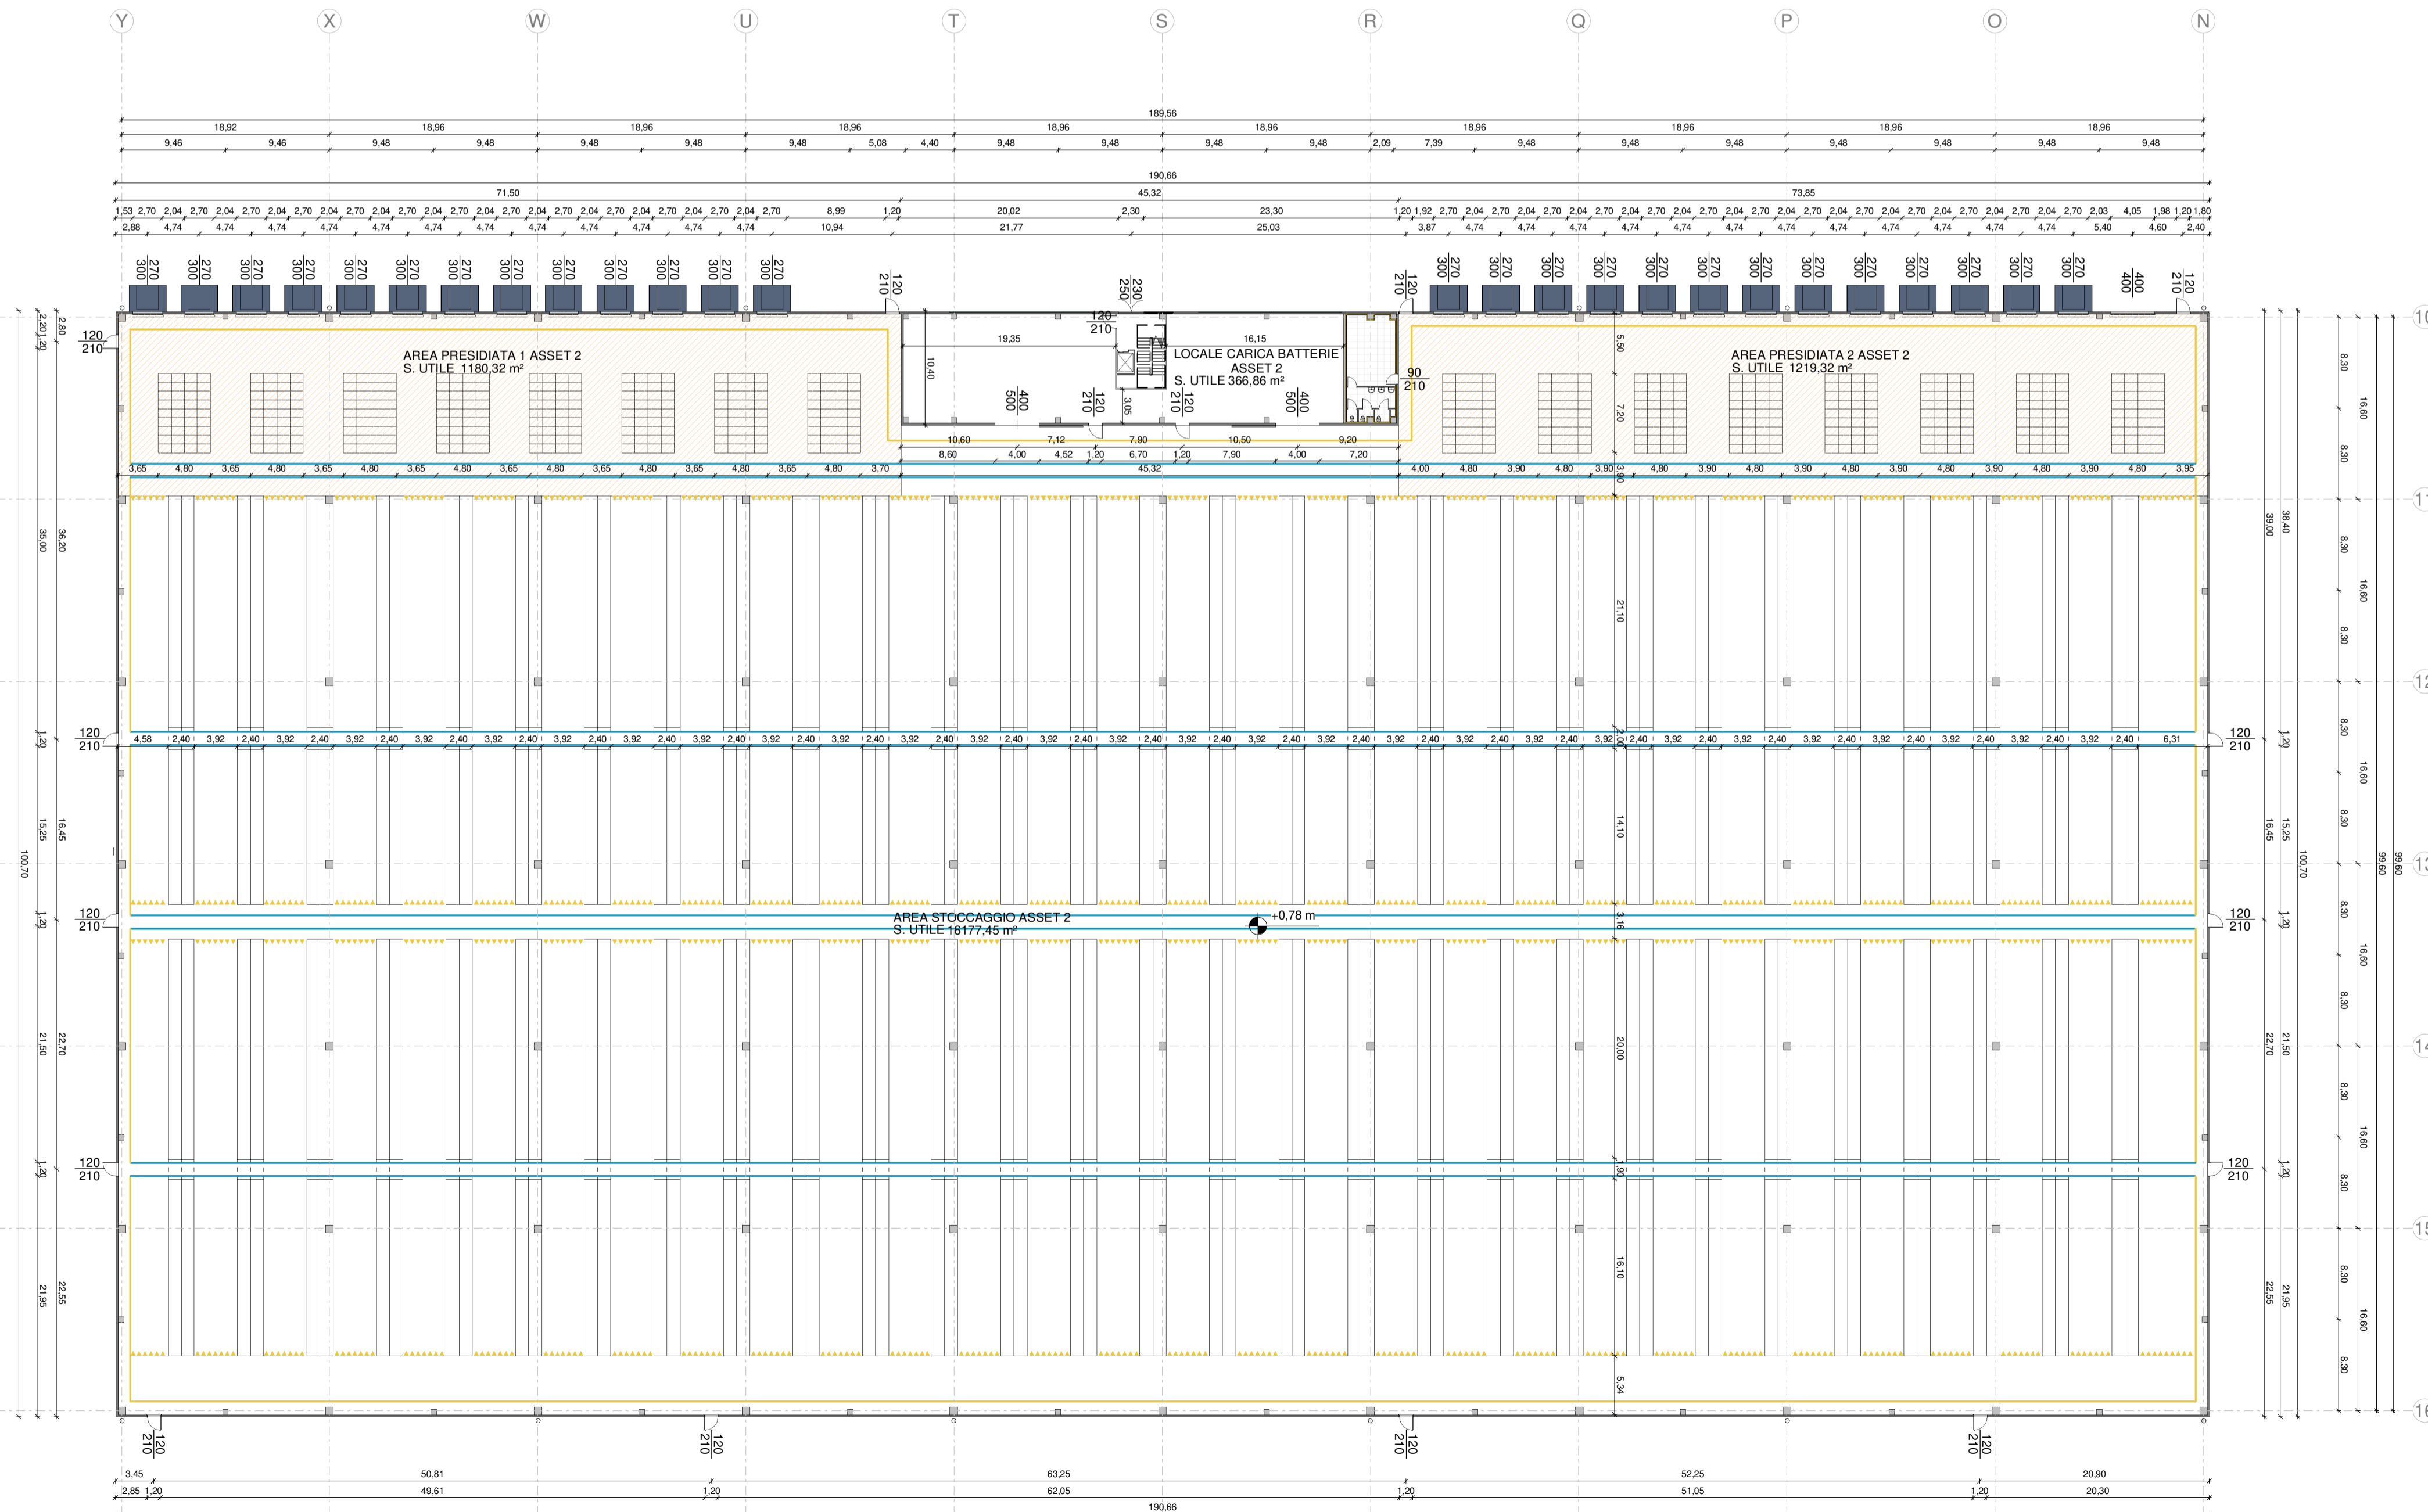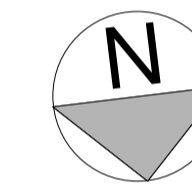

## COMUNE DI CAMPOGALLIANO (MO)

### PROGETTO PER LA REALIZZAZIONE DI NUOVI DEPOSITI E RELATIVI UFFICI

#### ACCORDO OPERATIVO

#### TAVOLA PLANIMETRIA DEPOSITO ASSET 2

Data: 24/07/2020

Scala: 1 : 400

COMMITTENTE  
**Logistica e Sviluppo s.r.l.**

GENERAL CONTRACTOR  
**GSE**

Logistica e sviluppo s.r.l.  
Via Strasburgo,31  
41011 Campogalliano (MO)

GSE Italia s.r.l.  
Via G.B. Percolesi, 27  
20124 Milano (MI)

PROGETTISTA E DL  
**SFRE**

CO-PROGETTISTA URBANISTICO

**Studio Dott. Ing. Grotti Loris**

ING. FILIPPO SALIS  
Via della Moscova, 47 - 20121 Milano  
Iscrizione ordine ingegneri Milano: MI 24867 - I - 2561

Dott. Ing. Grotti Loris  
Via Vignolesse n. 1389  
41126 San Damaso (MO)

Commissa **14933** Fase **Tav** Lotto **1** Disegno **005** Rev **A**