

l'amministrazione comunale
e il sindaco
Paola Guerzoni


il piano è stato redatto da
Ezio Righi
Claudio Fornaciari

con la collaborazione di
Emiliano Righi
Simona Rotteglia
Simone Ruini
Anna Trazzi

e di
Ivano Leoni
Cinzia Gazzotti
Roberta Urselli
dell'ufficio tecnico

LEGENDA

- Perimetro del territorio comunale
- Tavola dei vincoli (Scheda dei vincoli)**
Le zone di tutela dei caratteri ambientali di laghi bacini e corsi d'acqua
Piano territoriale di coordinamento provinciale
 - Fasce di espansione inondabili (PTCP - art 9)
 - Zone di tutela ordinaria (PTCP - art 9)
 - Compresenza di fasce di espansione inondabili e zone di tutela naturalistica (PTCP - art 9)
- La criticità idraulica del territorio**
Piano territoriale di Coordinamento Provinciale di Modena
 - A1-Aree ad elevata pericolosità idraulica (PTCP - art 11)
 - A3-Aree depresse ad elevata criticità idraulica di tipo B (PTCP - art 11)
- La protezione delle acque sotterranee**
Piano territoriale di coordinamento provinciale
 - Settori di ricarica di tipo B - Aree di ricarica indiretta della falda (PTCP - art 12A)
 - Settori di ricarica di tipo D - Fasce adiacenti agli alvei fluviali con prevalente alimentazione laterale subalvea (PTCP - art 12A)
 - Aree caratterizzate da ricchezza di falde idriche (PTCP - art 12A)
 - Zone vulnerabili da nitrati di origine agricola (PTCP - art.13B)
 - Zone di tutela assoluta delle captazioni (PTCP - art.13C)
- Le tutele paesaggistico ambientali**
Piano territoriale di coordinamento provinciale
 - Sistema forestale e boschivo (PTCP - art 21)
 - Zone di tutela naturalistica (PTCP - art 24)
 - Rete ecologica di livello provinciale: i corridoi ecologici (PTCP - art 28)
 - Rete ecologica di livello provinciale: i nodi ecologici (PTCP - art 28)
 - Rete natura 2000 - Siti d'importanza comunitaria (PTCP - art. 30)
 - Riserva naturale orientata delle Casse di espansione del fiume Secchia (PTCP - art. 31)
 - Zone di particolare interesse paesaggistico-ambientale (PTCP - art 39)
 - Zone di tutela dall'inquinamento luminoso (PTCP - art. 87)
 - Invasi ed alvei di laghi, bacini e corsi d'acqua (Art. 60.10.60)
- Gli elementi di interesse storico-testimoniale**
Piano territoriale di coordinamento provinciale
 - Canali storici (PTCP - art. 44C)
- Le tutele storico culturali e archeologiche**
PTCP e Codice dei beni culturali e del paesaggio
 - Zone di tutela degli elementi della centuriazione (PTCP - art. 44B)
 - Aree tutelate per legge (Dlgs del 22 gennaio 2004, n. 42 - art. 142)
 - Immobili ed aree di notevole interesse pubblico (Dlgs del 22 gennaio 2004, n. 42 - art. 136)
- Le attività estrattive**
Piano infraregionale delle attività estrattive
 - Aree soggette al Piano infraregionale delle attività estrattive (PIAE - Approvato con delibera del Consiglio Provinciale n. 44 del 16/03/2009)
- I rispetti**
Codice della strada
 - Zone di rispetto autostradale (Decreto Presidente della Repubblica 16 Dicembre 1992 n.495 aggiornato al D.P.R. 6 marzo 2006, n.153 - artt.16, 17 e 18)
 - Zone di rispetto stradale (Decreto Presidente della Repubblica 16 Dicembre 1992 n.495 aggiornato al D.P.R. 6 marzo 2006, n.153 - artt.16, 17 e 18)
Codice dei trasporti
 - Zone di rispetto ferroviario della linea TAV (Decreto Presidente della Repubblica del 11 luglio 1980, n. 753 - artt. da 49 a 60)
Testo unico delle acque
 - Zone di rispetto delle acque (Regio decreto 25 luglio 1904, n. 523 - art. 96)
Norme in materia ambientale
 - Zone di rispetto dei pozzi acquedottistici (Decreto Legislativo 3 aprile 2006, n. 152 - artt. 94, 134 e 164)
Testo unico delle leggi sanitarie
 - Zone di rispetto cimiteriale (Regio decreto 27 luglio 1934, n. 1265 - artt. 338, e Legge regionale 29 luglio 2004, n. 19 - artt. 4 e 14)
Rispetti ai gasdotti
 - Fasce di attenzione ai gasdotti (Decreto del Ministero dell'Interno del 24 novembre 1984)
Protezione dai campi elettromagnetici
 - Fasce di attenzione agli elettrodotti di alta tensione (Decreto del Ministero dell'ambiente e della tutela del territorio e del mare 29 maggio 2008)
 - Fasce di attenzione agli elettrodotti di media tensione (Decreto del Ministero dell'ambiente e della tutela del territorio e del mare 29 maggio 2008)
Piano di localizzazione dell'emittenza radio e televisiva
 - Zone di rispetto del PLERT (PLERT - art. 2.4)

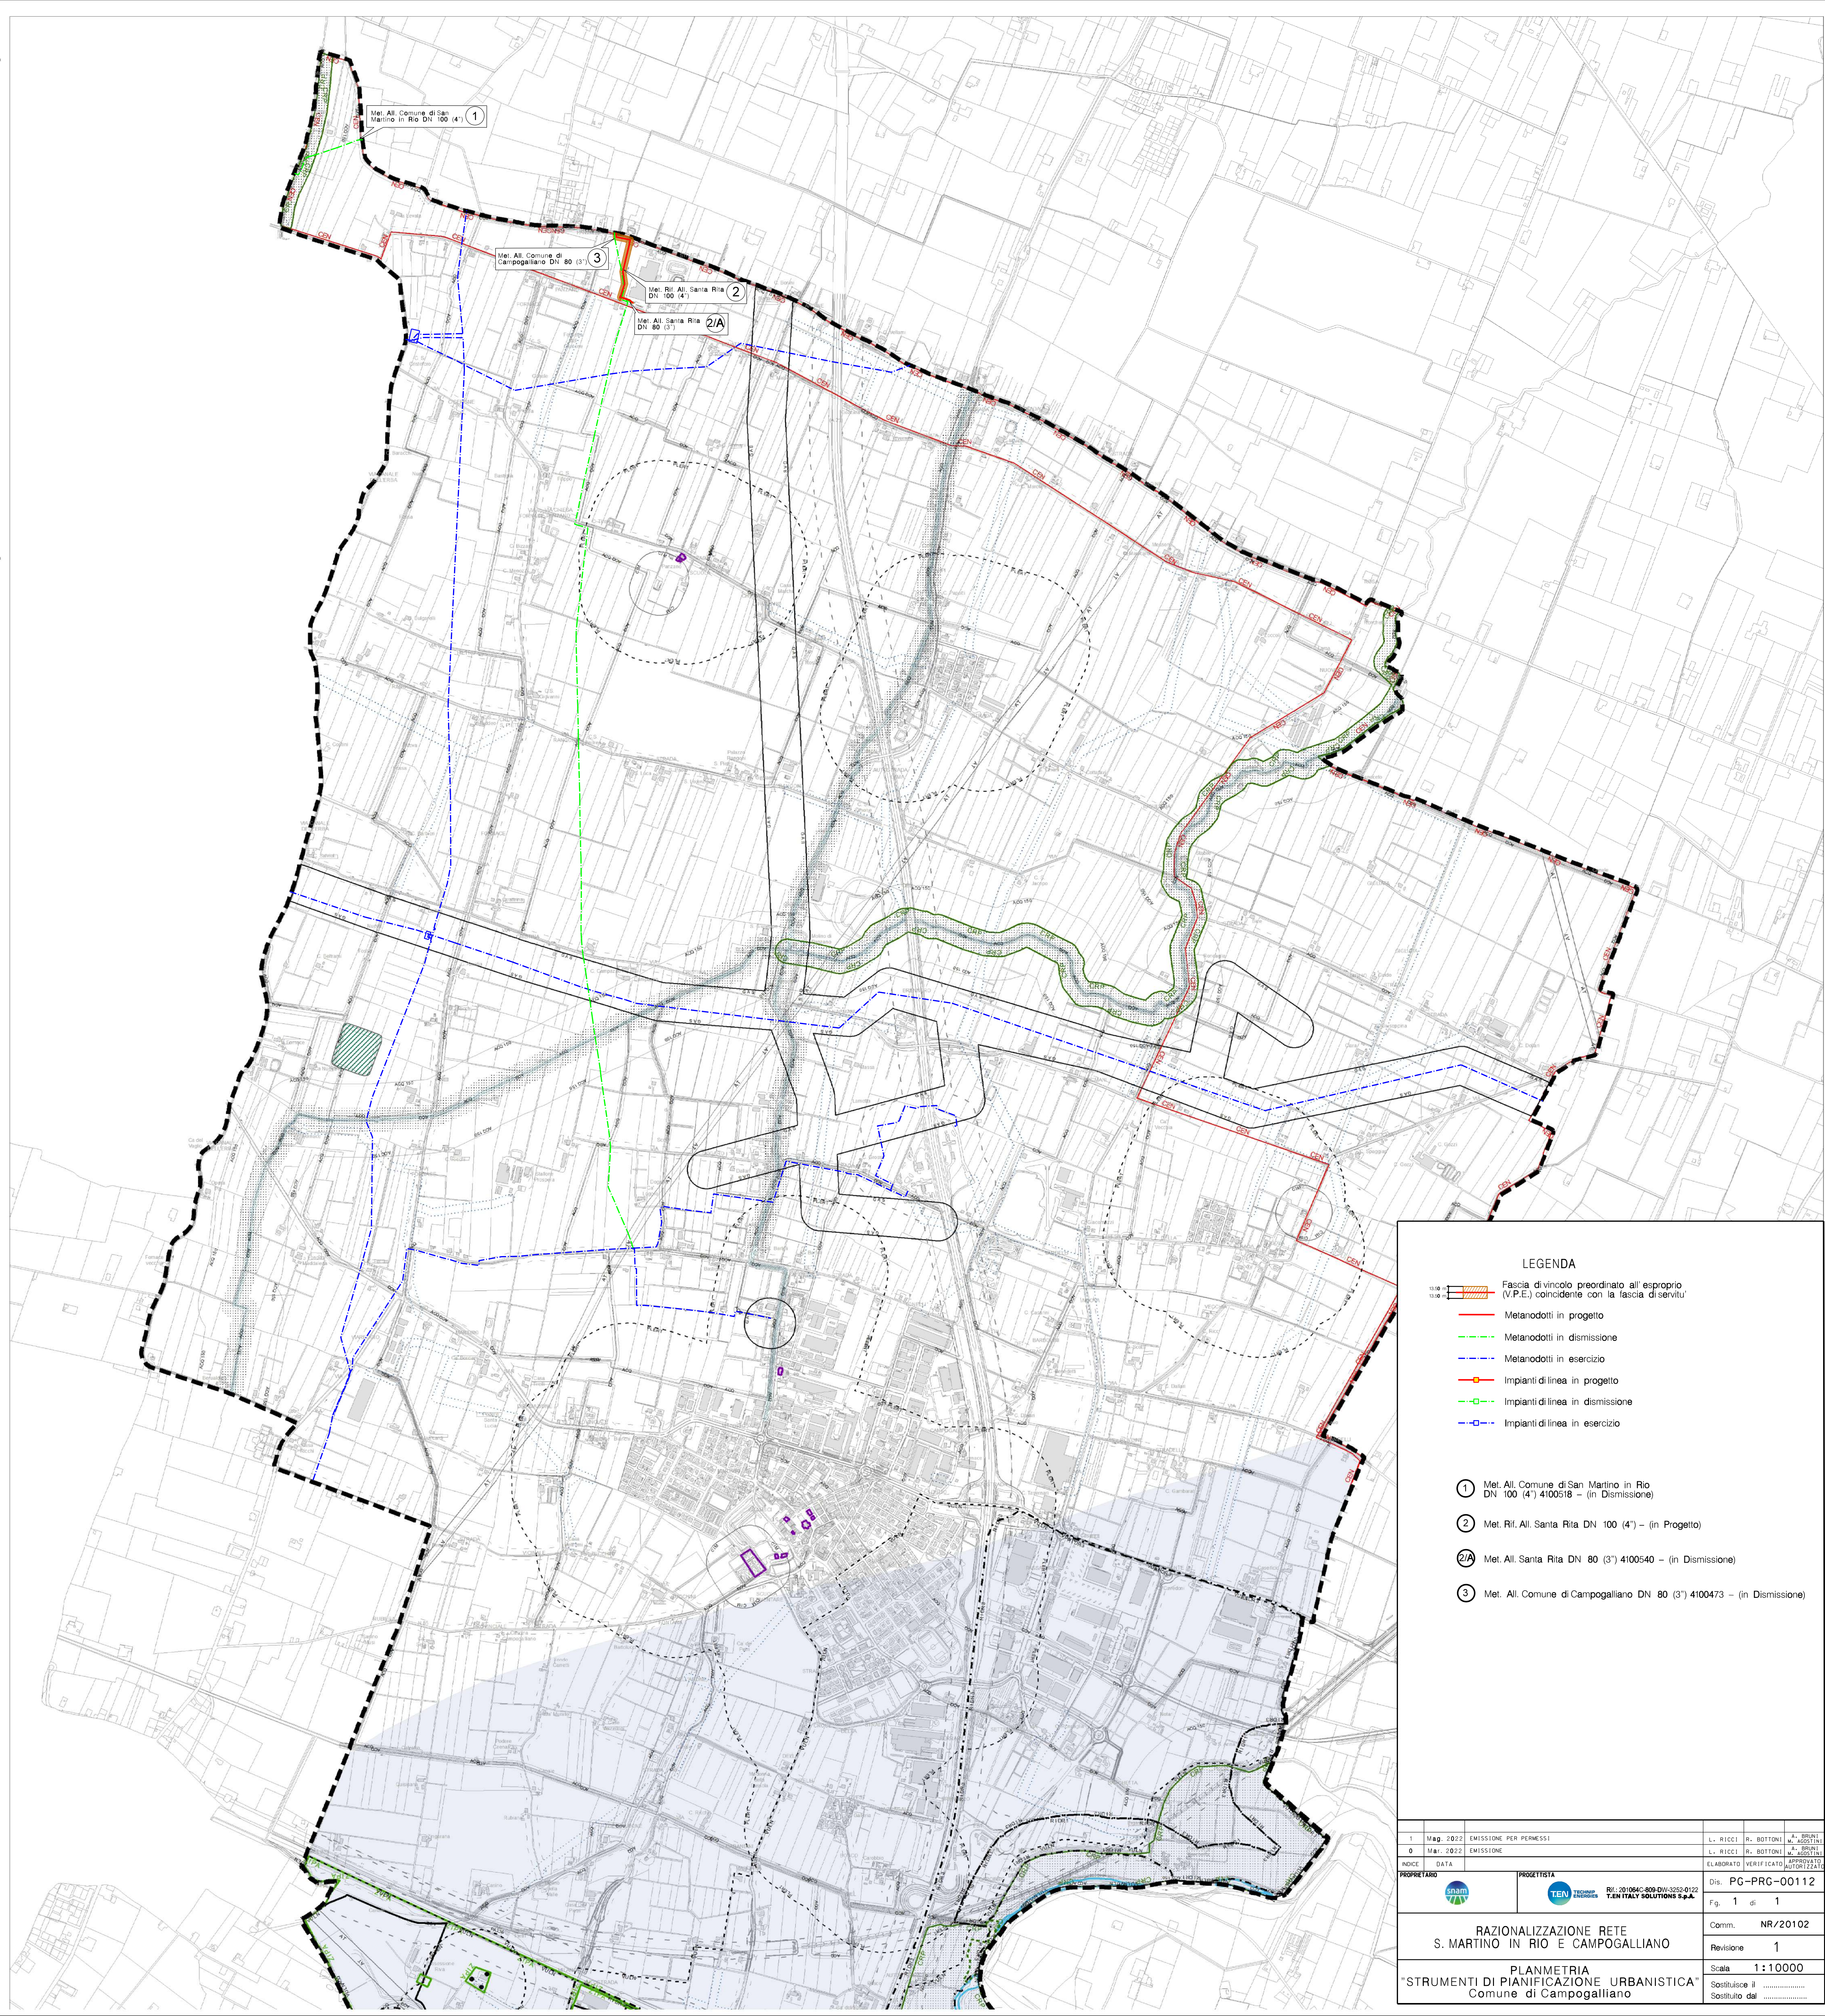

- ### LEGENDA
- Fascia di vincolo preordinato all'esproprio (V.P.E.) coincidente con la fascia di servitù
 - Melanodotti in progetto
 - Melanodotti in dismissione
 - Melanodotti in esercizio
 - Impianti di linea in progetto
 - Impianti di linea in dismissione
 - Impianti di linea in esercizio

- 1 Met. All. Comune di San Martino in Rio DN 100 (4*) 4100518 - (in Dismissione)
- 2 Met. Ri. All. Santa Rita DN 100 (4*) - (in Progetto)
- 2A Met. All. Santa Rita DN 80 (3*) 4100540 - (in Dismissione)
- 3 Met. All. Comune di Campogalliano DN 80 (3*) 4100473 - (in Dismissione)

| | | | | | |
|---|-----------|------------------------|----------------------------------|------------|-------------|
| 1 | Mag. 2012 | EMISSIONE PER PERMESSI | L. RICCI | R. BOTTONI | M. BIGNARDI |
| 0 | Mar. 2012 | EMISSIONE | L. RICCI | R. BOTTONI | M. BIGNARDI |
| INDICE | DATA | PROGETTISTA | ELABORATO VERIFICATO AUTORIZZATO | | |
| PROGETTARIO | | TECN. 2000 | R. 201064-005-DIV-3255/020 | | |
| | | | T. ENITALY SOLUTIONS S.p.A. | | |
| RAZIONALIZZAZIONE RETE S. MARTINO IN RIO E CAMPOGALLIANO | | | Dis. PG-PRG-00112 | | |
| Comm. NR/20102 | | | Pg. 1 di 1 | | |
| Revisione 1 | | | Scala 1:10000 | | |
| Sostituisce il | | | Sostituito da | | |
| Pianimetria "STRUMENTI DI PIANIFICAZIONE URBANISTICA" Comune di Campogalliano | | | | | |