Comune di CAMPOGALLIANO
Provincia di Modena

Riqualificazione degli impianti sportivi comunali presso il centro sportivo di Campogalliano

Proprietà : **COMUNE DI CAMPOGALLIANO**

Tav. 01 : Planimetria di progetto Approvato

Il Progettista e Direttore dei Lavori	Il Committente	Disegno
		Data
Geom. Giuliano Delucca	POLISPORTIVA CAMPOGALLIANO Via Mattei 15-4 41011 Campogalliano (MO)	Agosto 2023

Studio Tecnico: GIULIANO Geometra DELUCCA
Piazza Garibaldi n. 19
Frazione Porretta Terme
40046 - Alto Reno Terme (BO)
Tel. 0534.21202 / Fax. 0534.520399
E-Mail : giuliano.delucca@collegiogeometri.bo.it
P.E.C. : giuliano.delucca@geopec.it
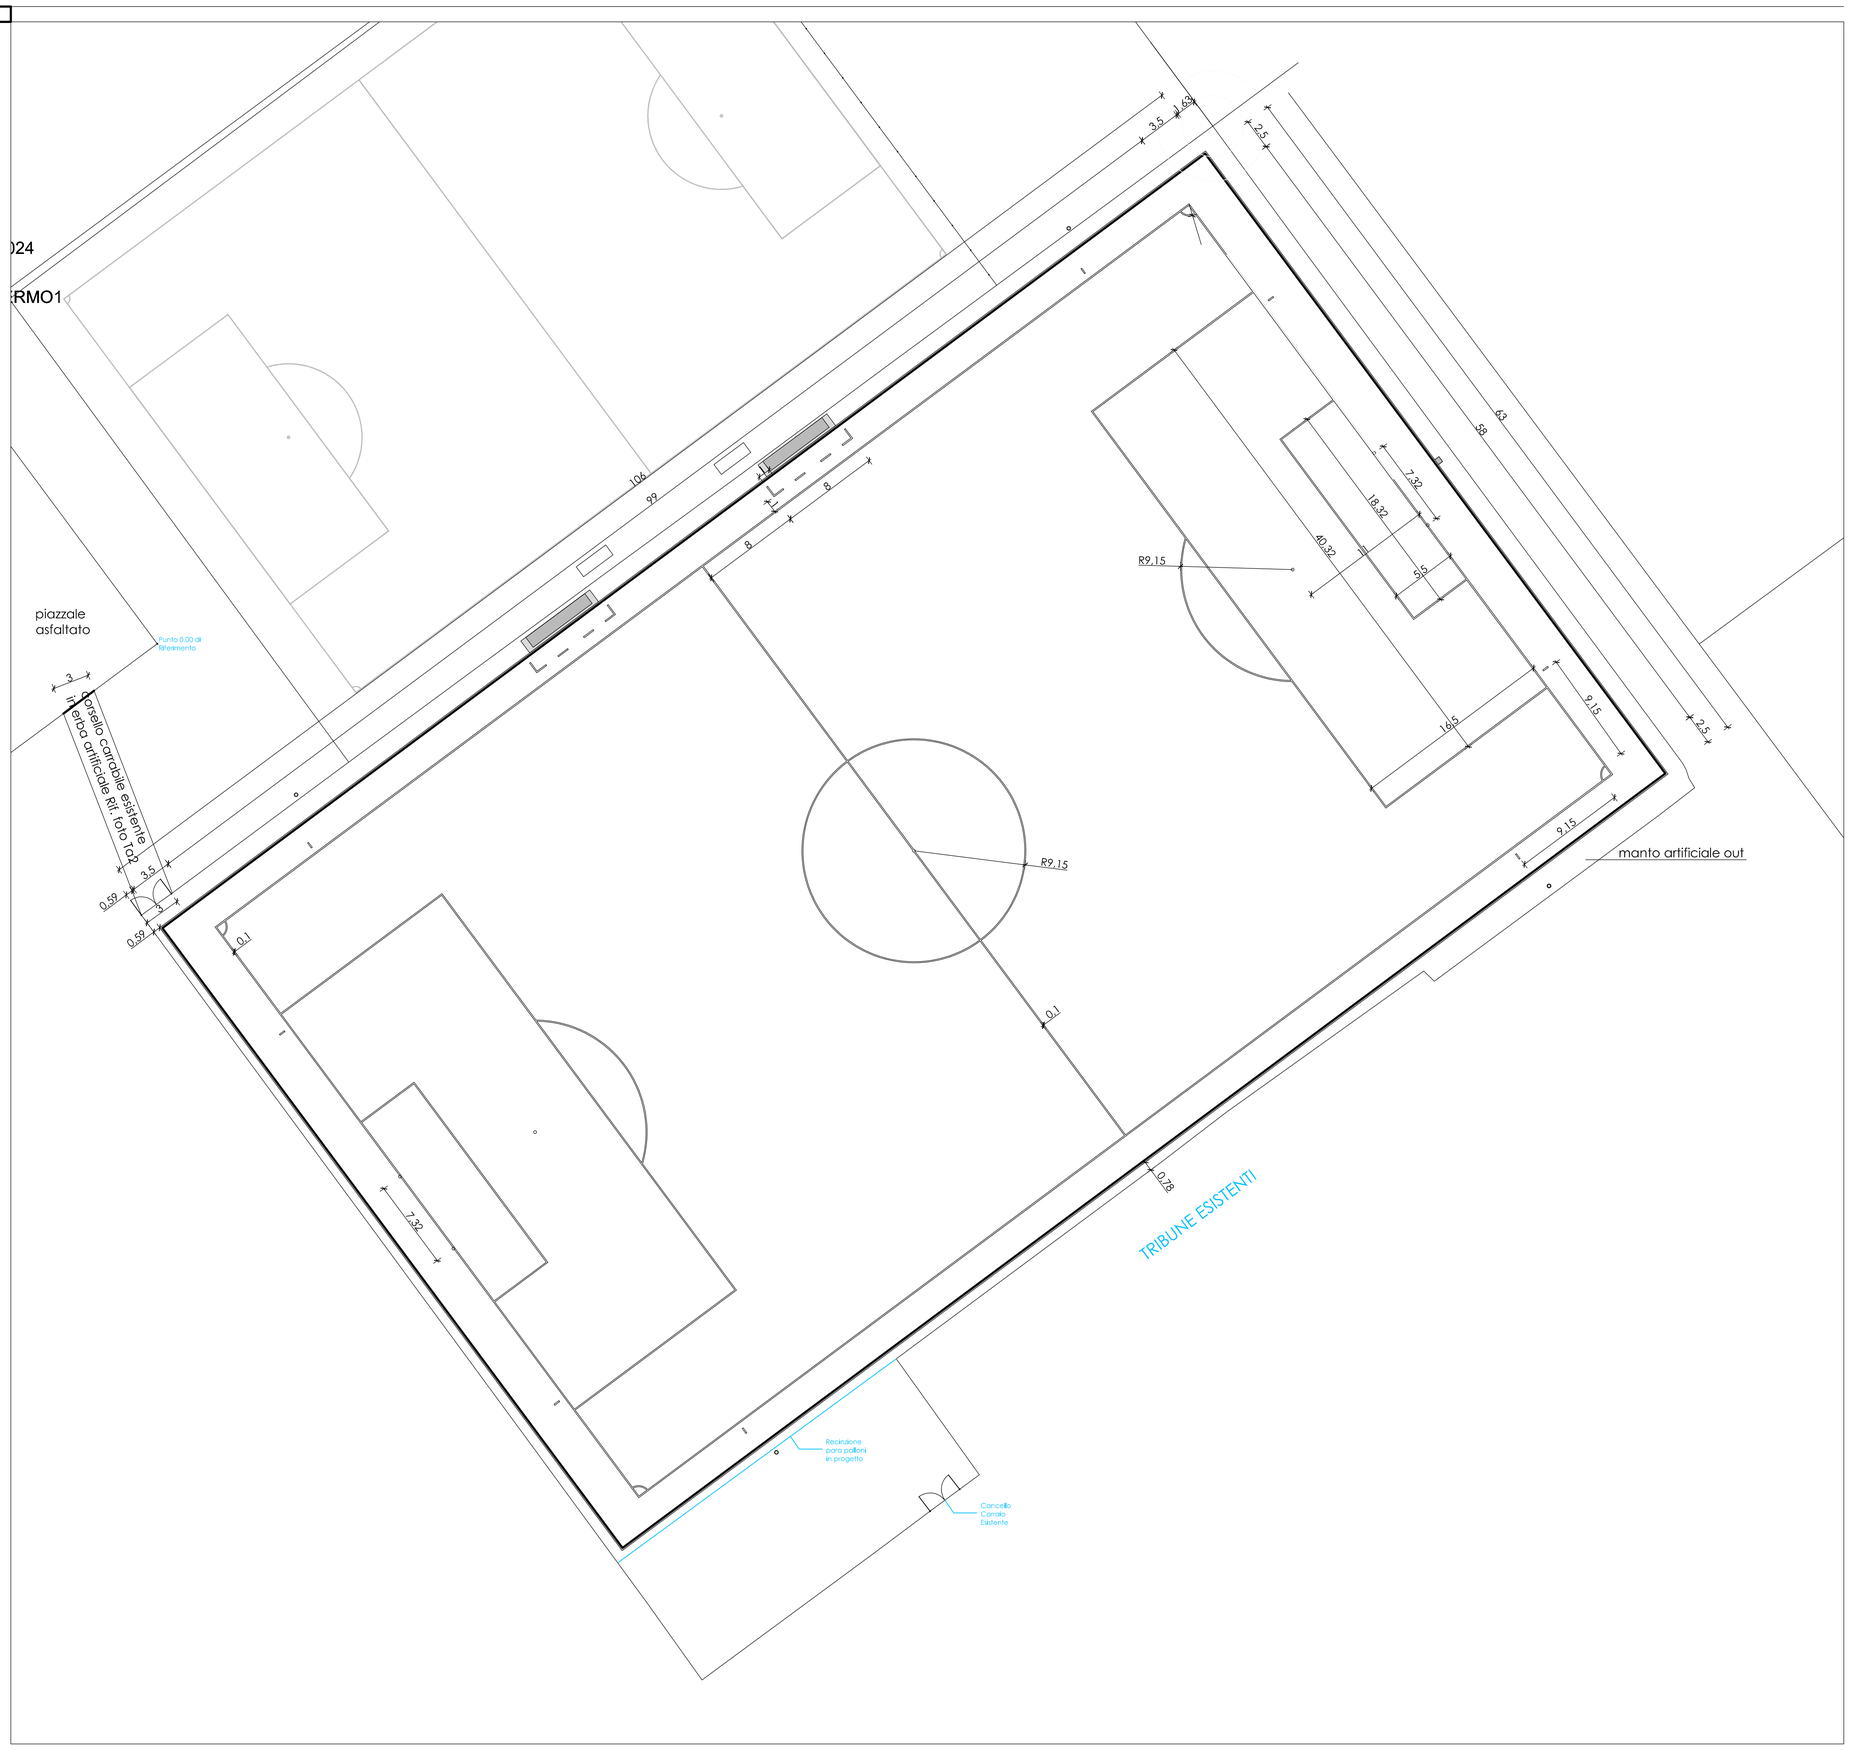
Il presente elaborato grafico è di proprietà intellettuale dello studio tecnico che l'ha redatto . Tutti i diritti sono riservati e ne è vietata la riproduzione anche solo parziale .