COMUNE DI CARPI (Mo)

PROGETTO URBANISTICO DI PIANO PARTICOLAREGGIATO COMPARTO B36 - FOSSOLI "IL BOSCO URBANO"

Via Mar Nero, Via Magra, Via Mar Egeo
a Fossoli di Carpi (Mo)
Foglio 34, Mappale 189

SVILUPPO PROGETTO
ingegneria urbanistica architettura
Ing. Samuele Carini - samuele.carini@sviluppoprogetto.it
Geom. Elisa Lanzi - elisa.lanzi@sviluppoprogetto.it
via Barchetta, 6 - 41011 Campogalliano (MO) ITALY
p.iva 03330320361 - tel +39 059 525404
www.sviluppoprogetto.it

Proprietà

ECODOMUS srl
P.Iva 03117640361
Piazzale Francia n.3, Carpi (Mo)

Timbro e Firma

Oggetto

RILEVATO PLANO-ALTIMETRICO TOPOGRAFICO ed ALBERATURE

Tavola Numero: i02

Scala: 1:500

Nome File: -----

Rev.	Data	Aggiornamenti
1	01.12.2020	prima stesura
2	31.05.2021	INTEGRAZIONE
3	22.12.2021	INTEGRAZIONE
4	20.06.2023	INTEGRAZIONE
5	07.09.2023	INTEGRAZIONE - REV 3
6		
7		
8		

La presente tavola è di proprietà di " SVILUPPO PROGETTO " ad esclusivo utilizzo della committenza. Usi diversi sono regolamentati dalle disposizioni normative sui diritti d'autore.

LOTTO / SUPERFICIE TERRITORIALE

PLANIMETRIA ESSENZE ARBOREE E ARBUSTIVE RILEVATE
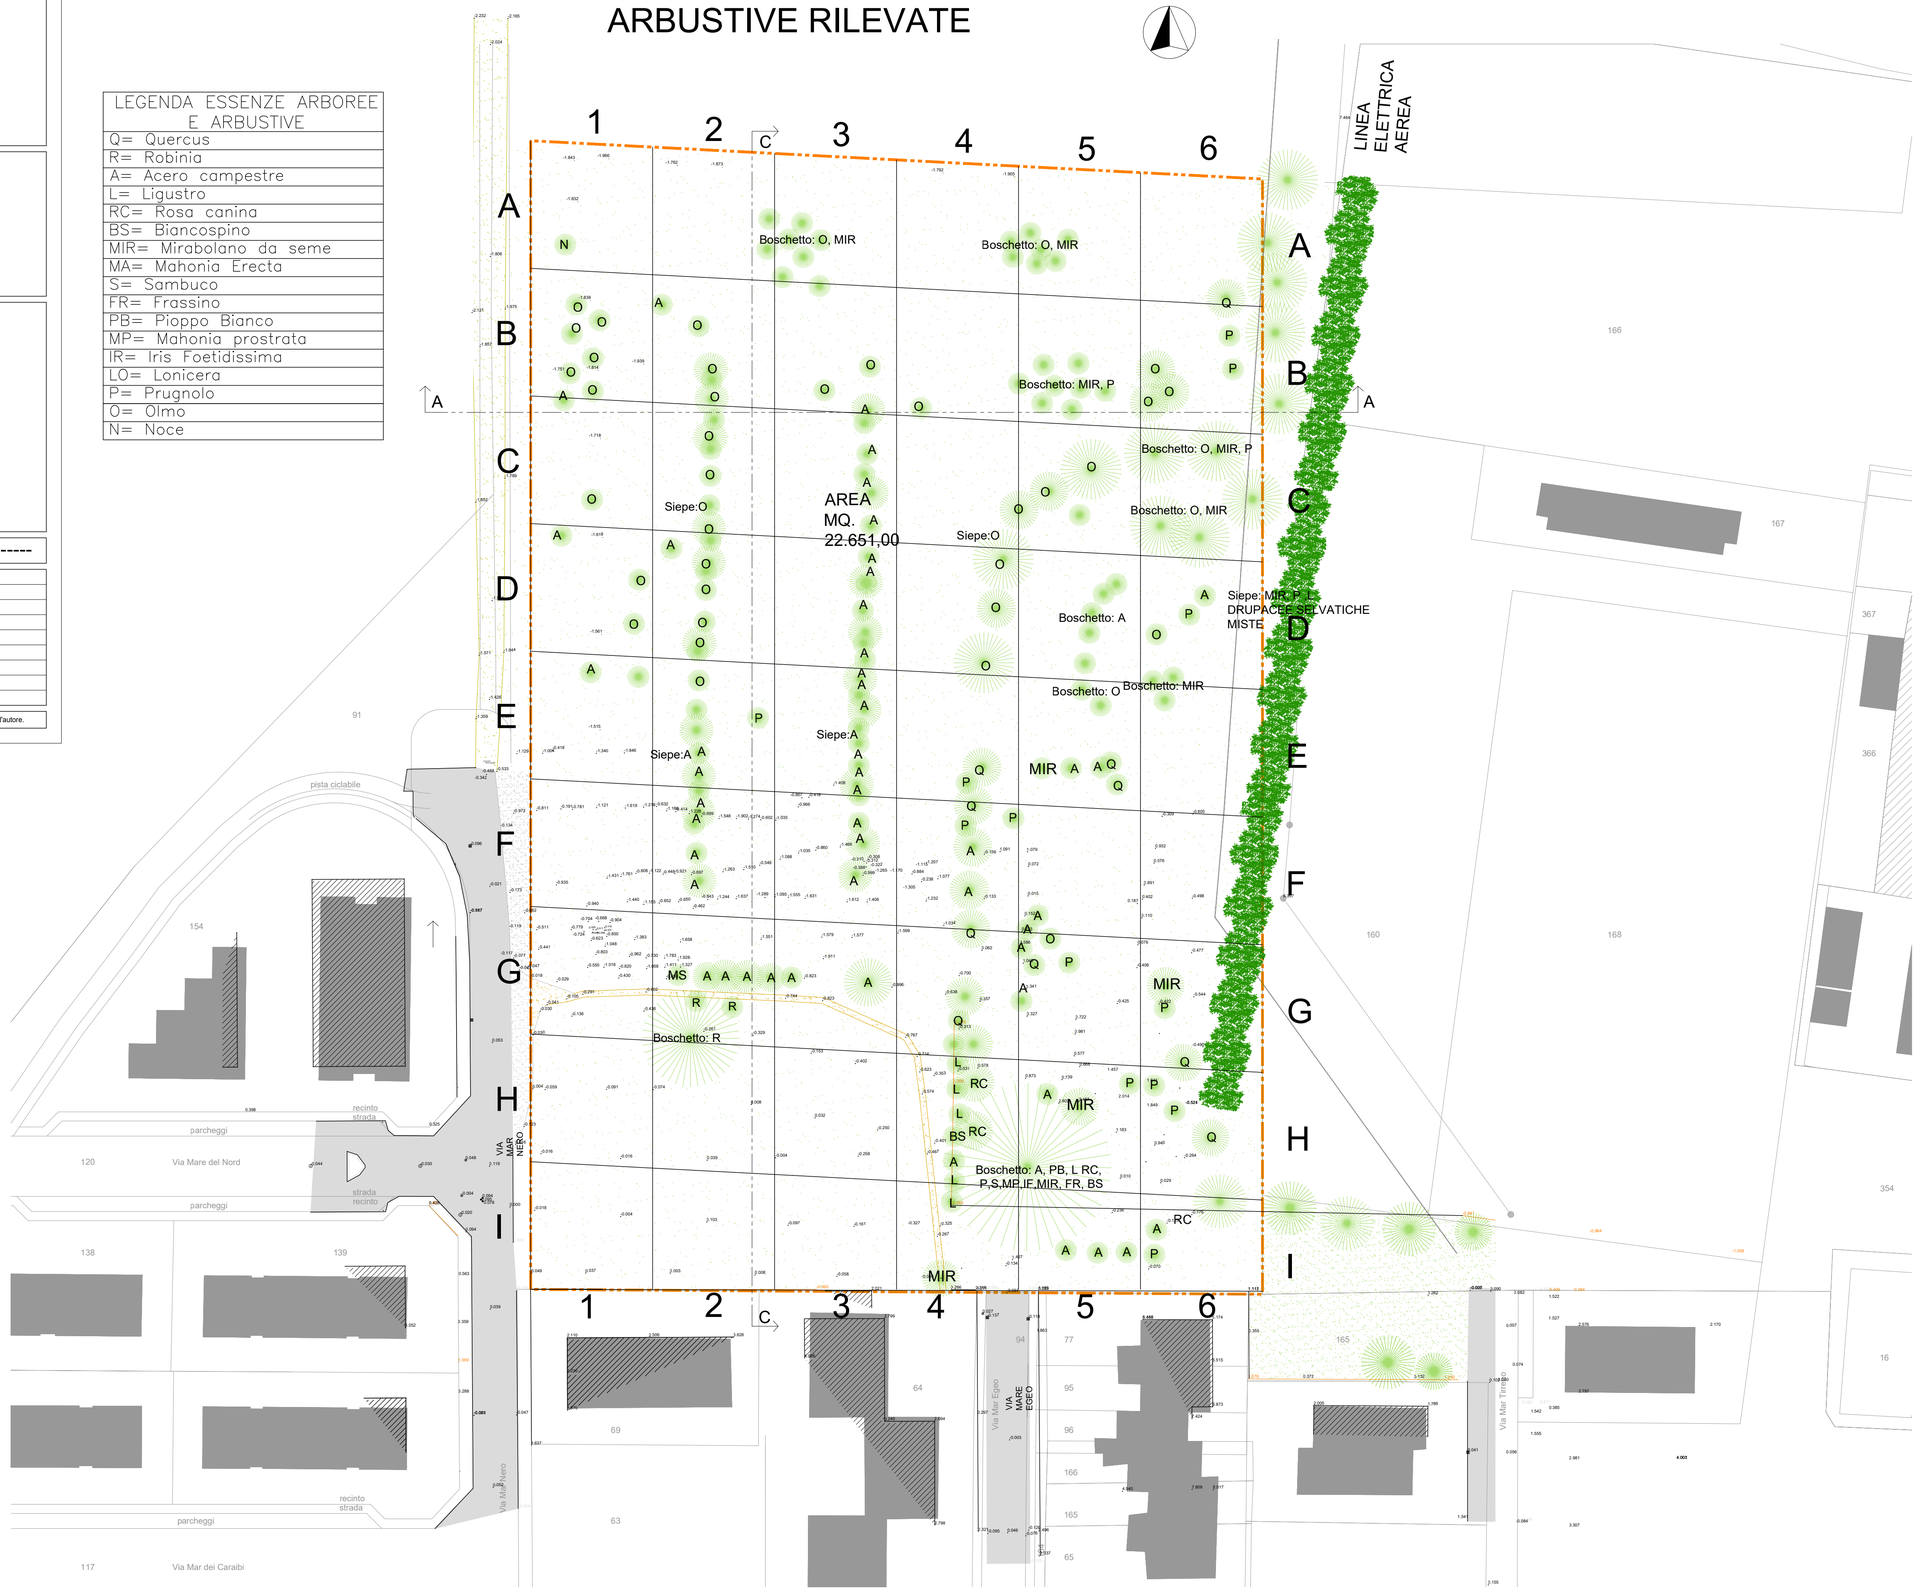
LEGENDA ESSENZE ARBOREE E ARBUSTIVE
Q= Quercus
R= Robinia
A= Acero campestre
L= Ligustro
RC= Rosa canina
BS= Biancospino
MIR= Mirabolano da seme
MA= Mahonia Erecta
S= Sambuco
FR= Frassino
PB= Pioppo Bianco
MP= Mahonia prostrata
IR= Iris Foetidissima
LO= Lonicera
P= Prugnolo
O= Olmo
N= Noce