

STUDIOCARPI

STUDIO TECNICO ASSOCIATO

geom. Marco Magri - geom. Ennio Sparsi - geom. Fabio Alberti

prot.	comune	Carpi
14/2022	prov.	Modena

committente Azienda Agricola QUERCETA S.r.l.  
DENIMMOBILIARE S.r.l.  
A.I.MO Acetifici Italiani Modena S.r.l.

descrizione  
**PROGETTO** per la realizzazione di un fabbricato industriale, completamento di viabilità privata interna e modifica a accesso carraio da realizzare a Carpi, in corrispondenza delle Vie Carrobbio e S.P. 468 per Correggio

oggetto  
**STATO ATTUALE**  
 Planimetria generale

folgio	part.	sub.
--------	-------	------


cod.	tipologia	revisione	data	descrizione
C	P. Ese	0	06-06-2022	Emissione

scala 1: 2500


lav. **1**

tutti i diritti sono riservati - vietata la riproduzione

- Proprietà Azienda Agricola Querceta S.r.l. - 1° APPODERAMENTO
- Proprietà Azienda Agricola Querceta S.r.l. - 2° APPODERAMENTO
- Proprietà DENIMMOBILIARE S.r.l.

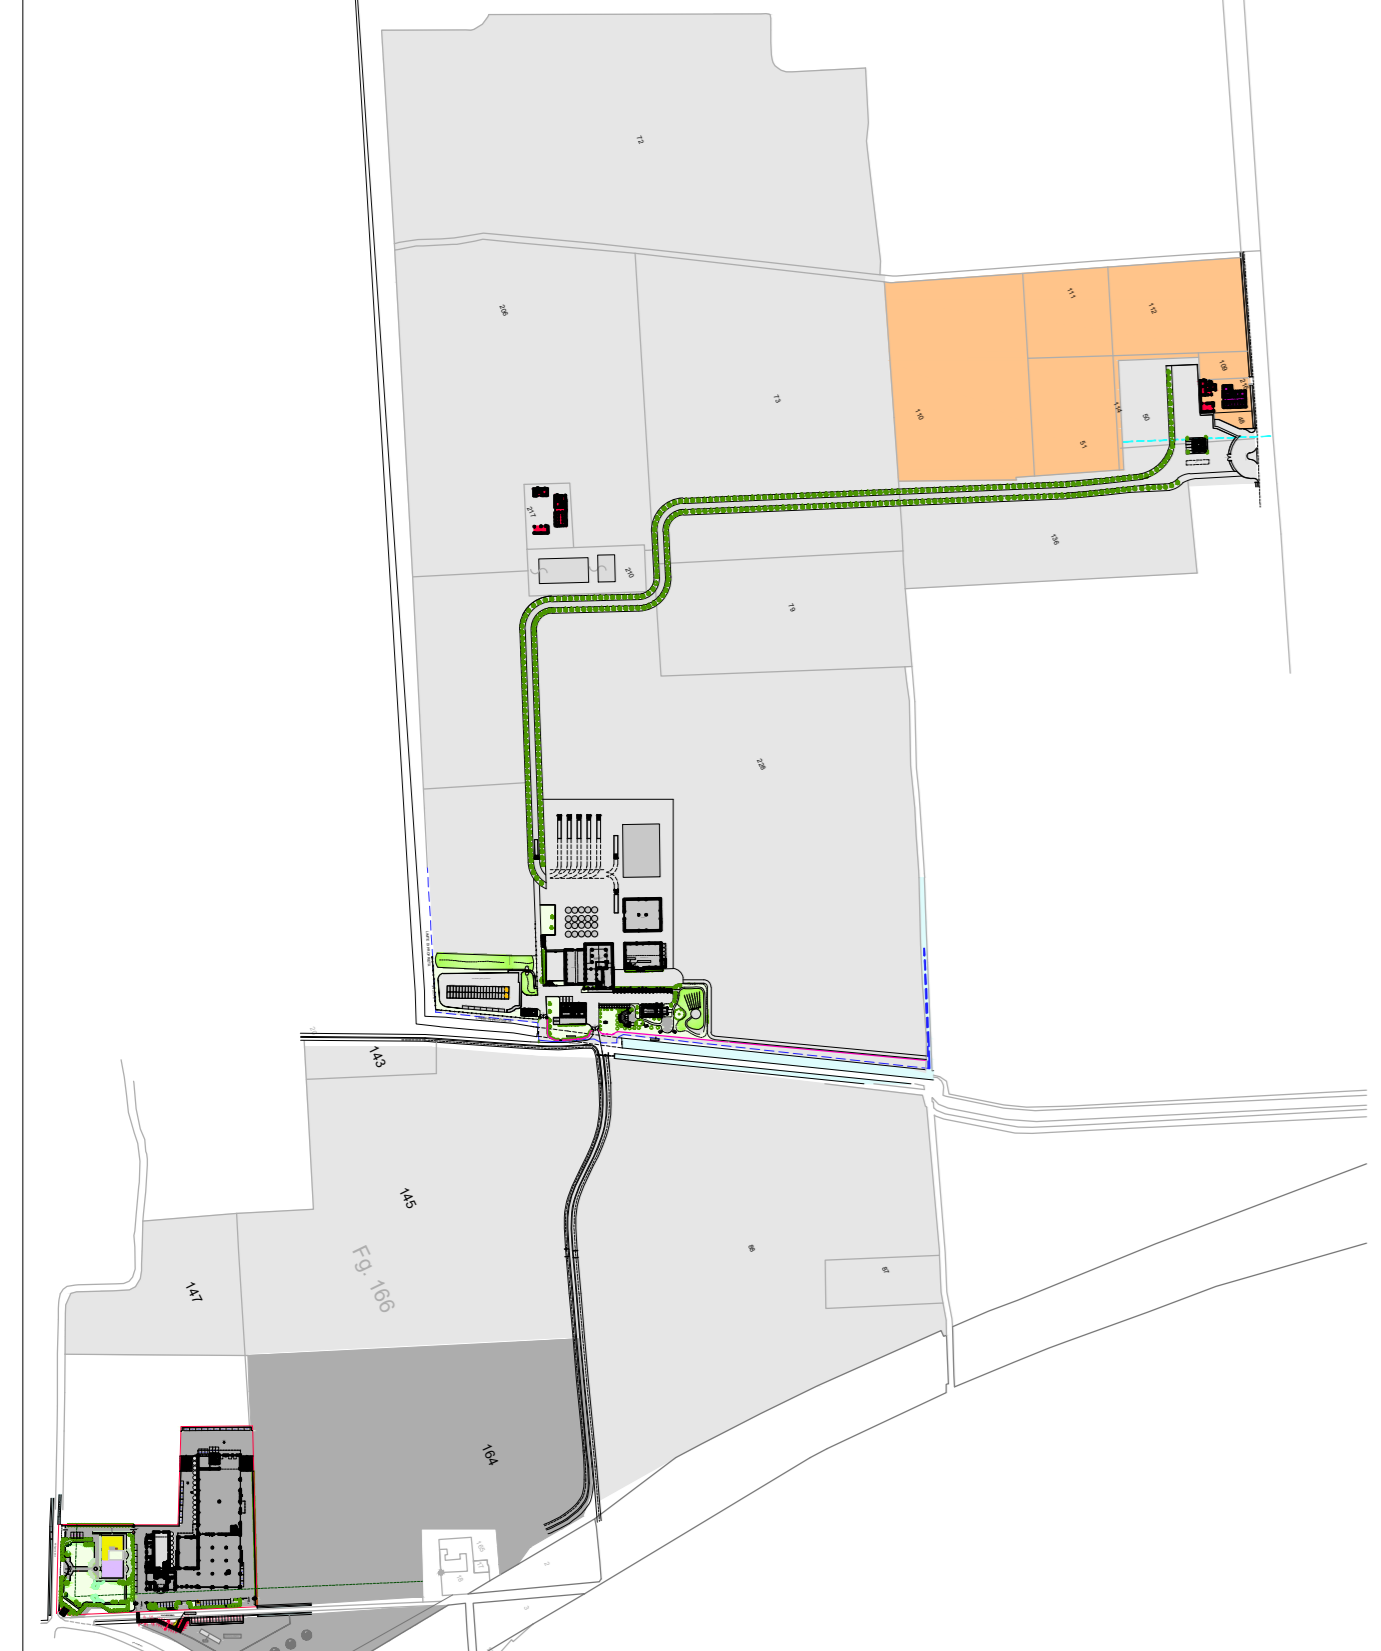

Inquadramento interventi - Azienda Agricola QUERCETA - DENIMMOBILIARE S.r.l. - A.I.MO. Acetifici Italiani Modena

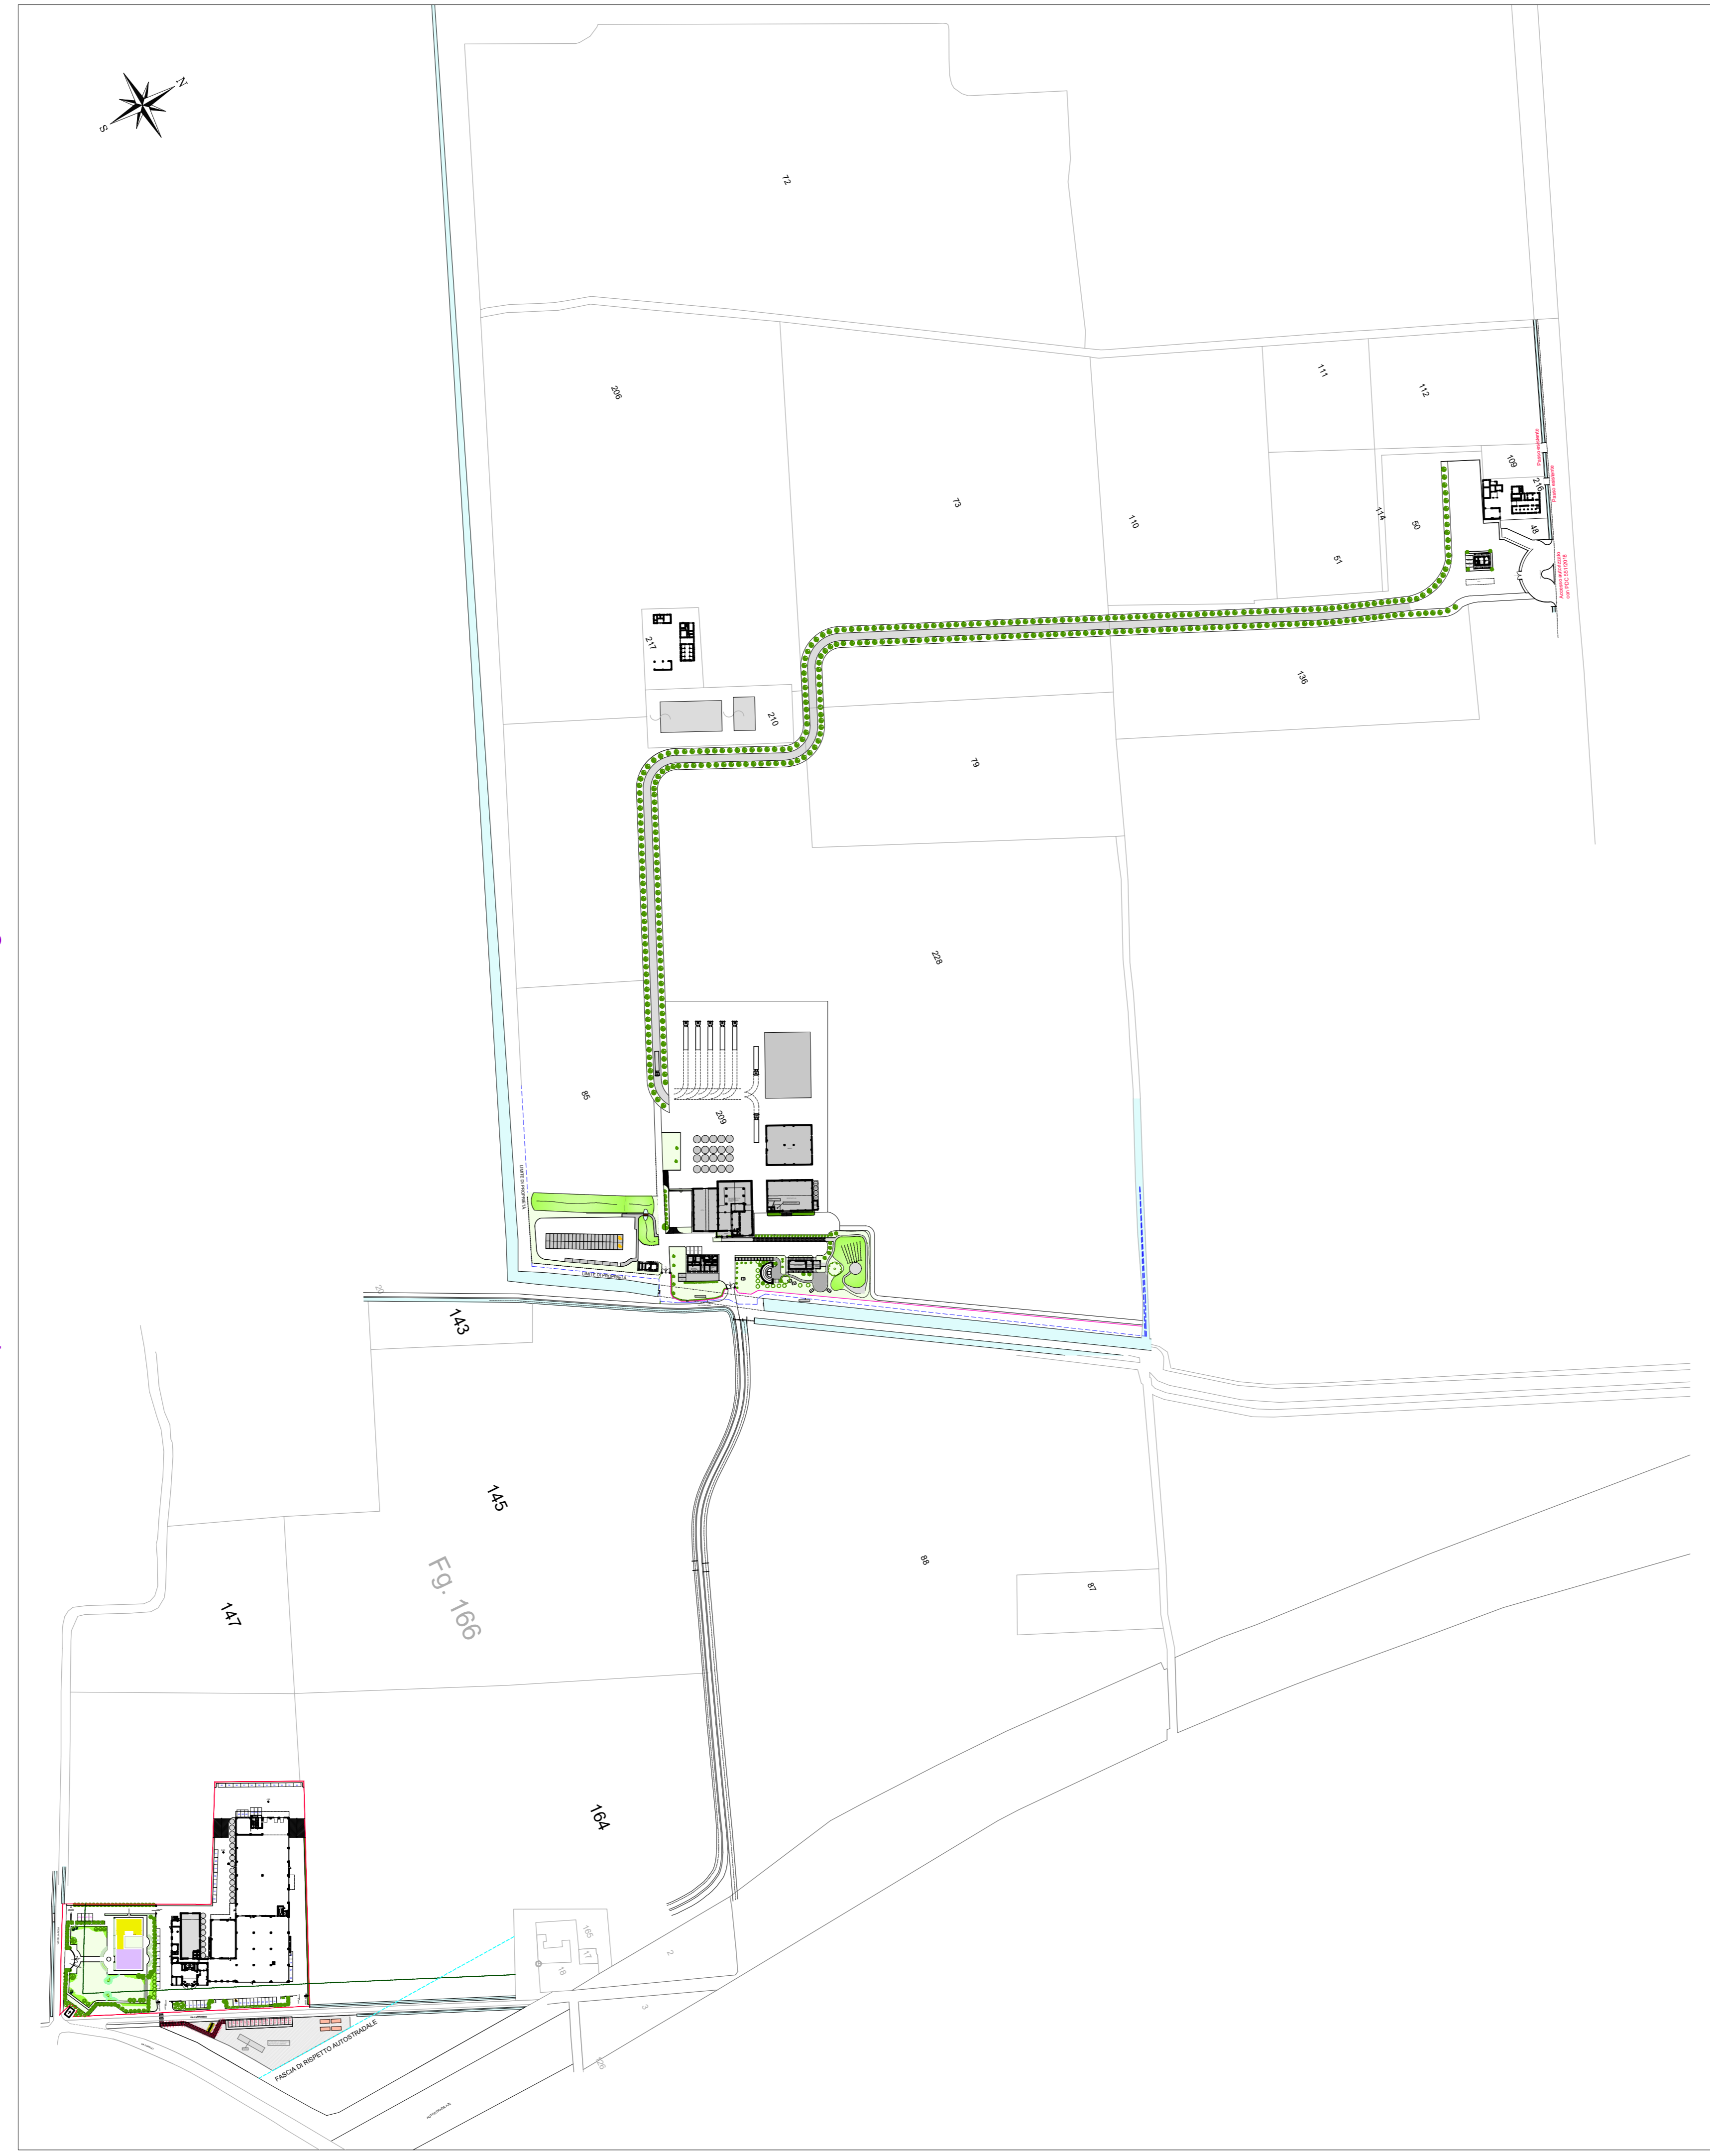

Planimetria Centro Zootecnico "Le Valli" (fuori scala)

**INTERVENTO\_00**

Conteggio Superficie Complessiva ai sensi delle N.T.A. vigenti del Comune di Carpi  
Rif. Concessione Edilizia 561/1999

- 1 servizi azienda: 62.16mq US/2
- 2 abitazione: 63.43mq U1/1
- 3 autorimessa: 352.41mq U1/1
- 4 autorimessa: 61.59 x 0.6 = 36.95mq U1/1
- 5 fienile: 230.49mq US/2
- 6 fienile: 651.02mq US/3
- 7 tettoie ex paddock: 410.00mq US/2
- 8 concimaia scoperta
- 9 lagoni
- 10 tettoie ex paddock: 500.00mq US/2
- 11 ex stalla: 773.68mq US/3
- 12 ex stalla: 2358.84mq US/3
- 13 tettoie ex paddock: 371.59mq US/3
- 14 ex stalla inagibile: 237.26mq US/3
- 15 fienile agibile: 675.00mq US/2
- 16 fienile inagibile: 611.00mq US/2
- 17 pozzo nero

**RIASSUNTO USI**

U1/1 452.79mq  
US/2 2488.65mq  
US/3 4392.39mq

	S.C. ESISTENTE		
	U1/1	US/2	US/3
<b>Centro "Le Valli" 4.00)</b>	452.79mq	2488.65mq	4392.39mq
Superficie desunta da Autorizz. 561/1999			
<b>INTERVENTO 4.07)</b>	581.58mq	Superficie desunta da rilievi effettuati sul posto	
<b>INTERVENTO 4.08)</b>	178.44mq	Superficie desunta da SCIA 333/2019	
<b>TOTALE S.C.</b>	<b>8091.39mq</b>		