



**COMUNE DI CARPI**  
PROVINCIA DI MODENA

**PIANO PARTICOLAREGGIATO  
DI INIZIATIVA PRIVATA  
COMPARTO F13**



**7**

DATA: Dicembre 2021  
SCALA: 1:1000

Planimetria del progetto con individuazione: VP, VC e SE

IL TECNICO:

Arch. MORENO DAINI  
MAGDALENA MASLEJ

KIT MARKETING S.r.l.  
NEW URBAN CONCEPT  
P. IVA 03095851204  
tel. 0542.643881 - fax 0542.643828



LA PROPRIETA':


ANTONIETTA RUSTICHELLI

RSTNNT36861D037R

Firmato digitalmente da daini moreno il 04/08/2023 12:52:41

A termini delle vigenti leggi sui diritti d'autore, questo documento non potrà essere copiato, riprodotto e comunicato ad altri senza l'autorizzazione dello "KIT MARKETING"

SCALA 1:1000

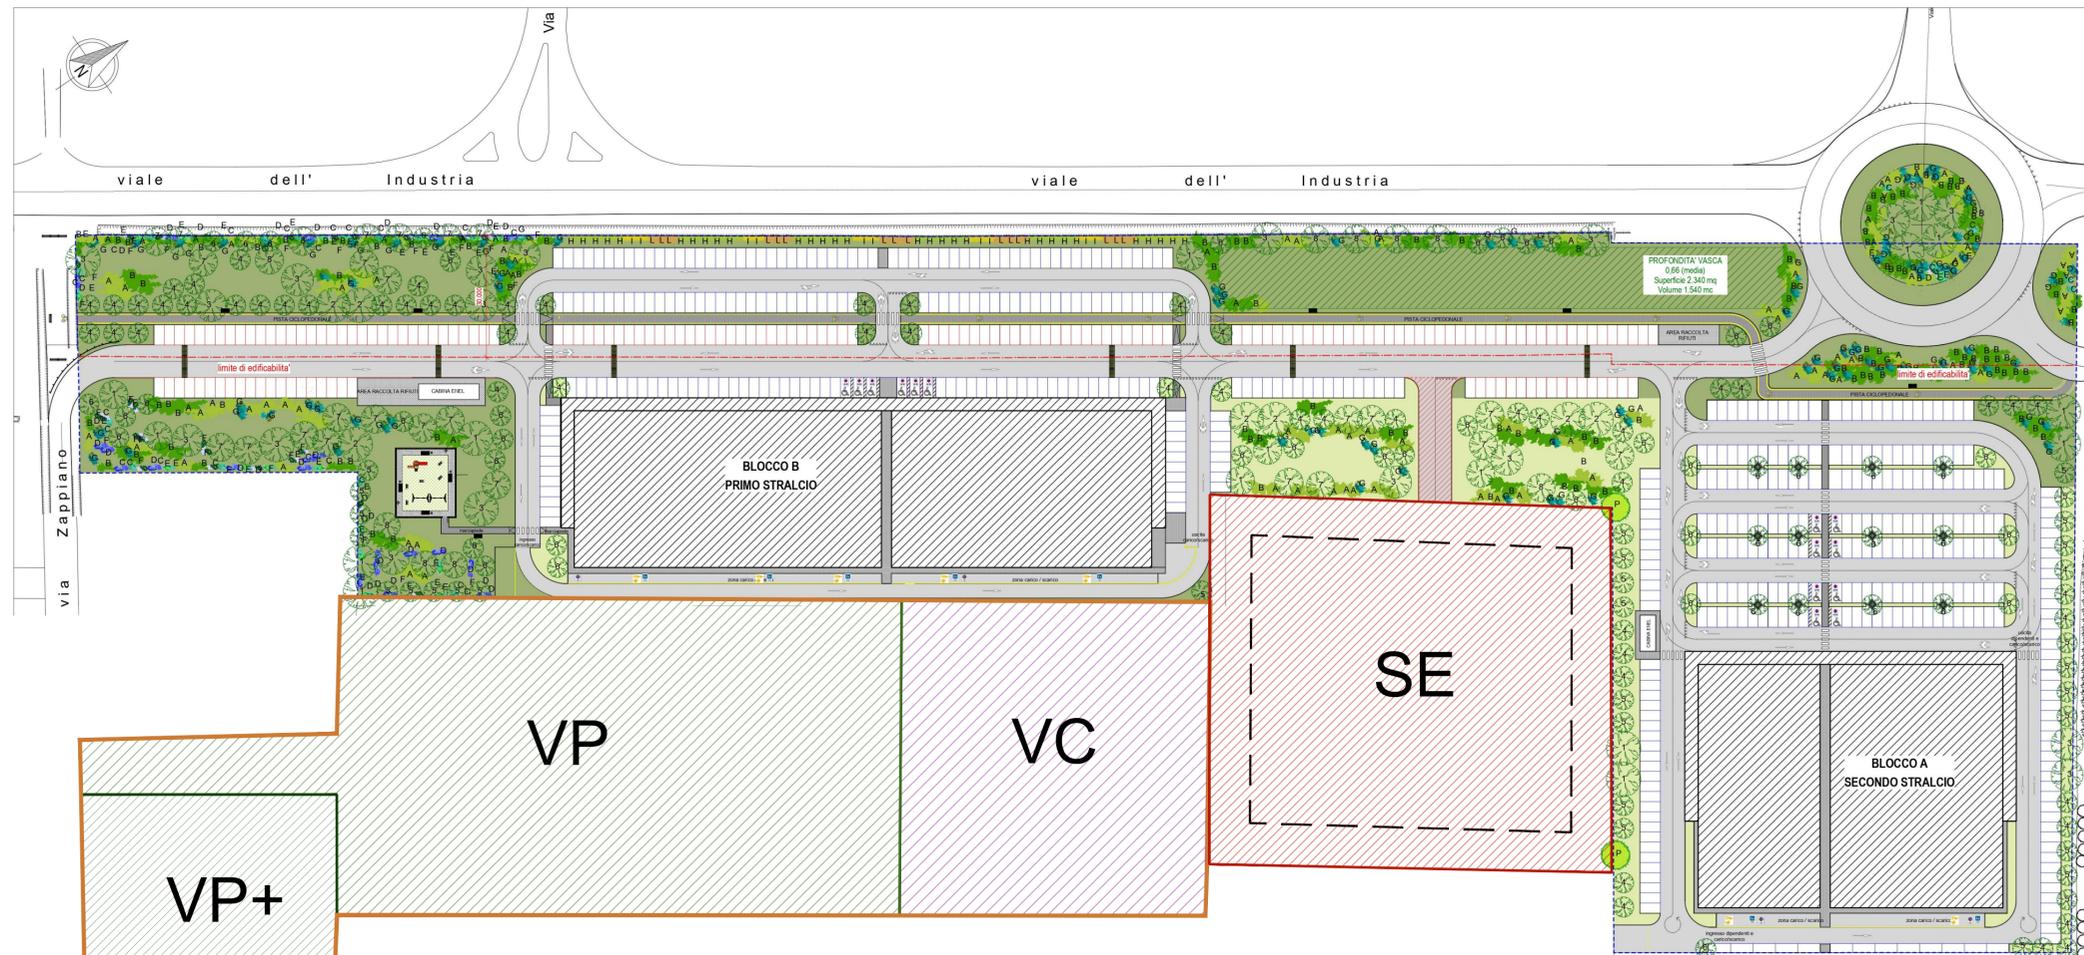

-   VP - VERDE PUBBLICO 11.732,80 MQ + 2.911,80 MQ = TOT. 14.644,60 MQ
-  VC - VERDE PRIVATO / CONDOMINIALE 5.866,40 MQ
-  SE - AREA CONCENTRAZIONE EDIFICABILITA' 8.821 MQ