

COMUNE DI CARPI
Provincia di Modena

Oggetto
**PIANO PARTICOLAREGGIATO DI INIZIATIVA PRIVATA
DENOMINATO B_bis 5 POSTO IN CARPI, VIA DUE PONTI**

Tavola
**PROGETTO
DESTINAZIONI URBANISTICHE** **P.01**

Progettisti
Geom. Nicola Mistrorigo
Viale Trento e Trieste, 26 - 41124 Modena (Mo)
Arch. Federica Gozzi
Viale della Cittadella, 41/1 - 41123 Modena (Mo)

TIMBRO E FIRMA

Proprietà
Martinelli Costantino
Martinelli Anna Maria
Martinelli Carolina
Barbieri Olivo
Arca Immobiliare S.R.L.
Barbieri Emilia

FIRMA

Collaboratori
SPAZIO RISERVATO
UFFICIO TECNICO COMUNALE

Scala 1:500 Data Dicembre 2023

LEGENDA:


- Linea di Confine del Comparto B_bis5
- Opere extra comparto
- Linea di Confine individuazione lotti

- RESIDENZIALE IN RISTRUTTURAZIONE EDILIZIA 5.133 mq
- RESIDENZIALE DI NUOVA COSTRUZIONE 7.573 mq
- ATTIVITA' COMMERCIALI 6.029 mq
U 2/1 (esercizi di vicinato)
U 2/2a (strutture commerciali medio piccole - alimentari)
U 2/3 (pubblici esercizi)

S.fondiarie residenziale = 12.706 mq

S. fondiaria commerciale = 6.029 mq

tot = 18.735 mq

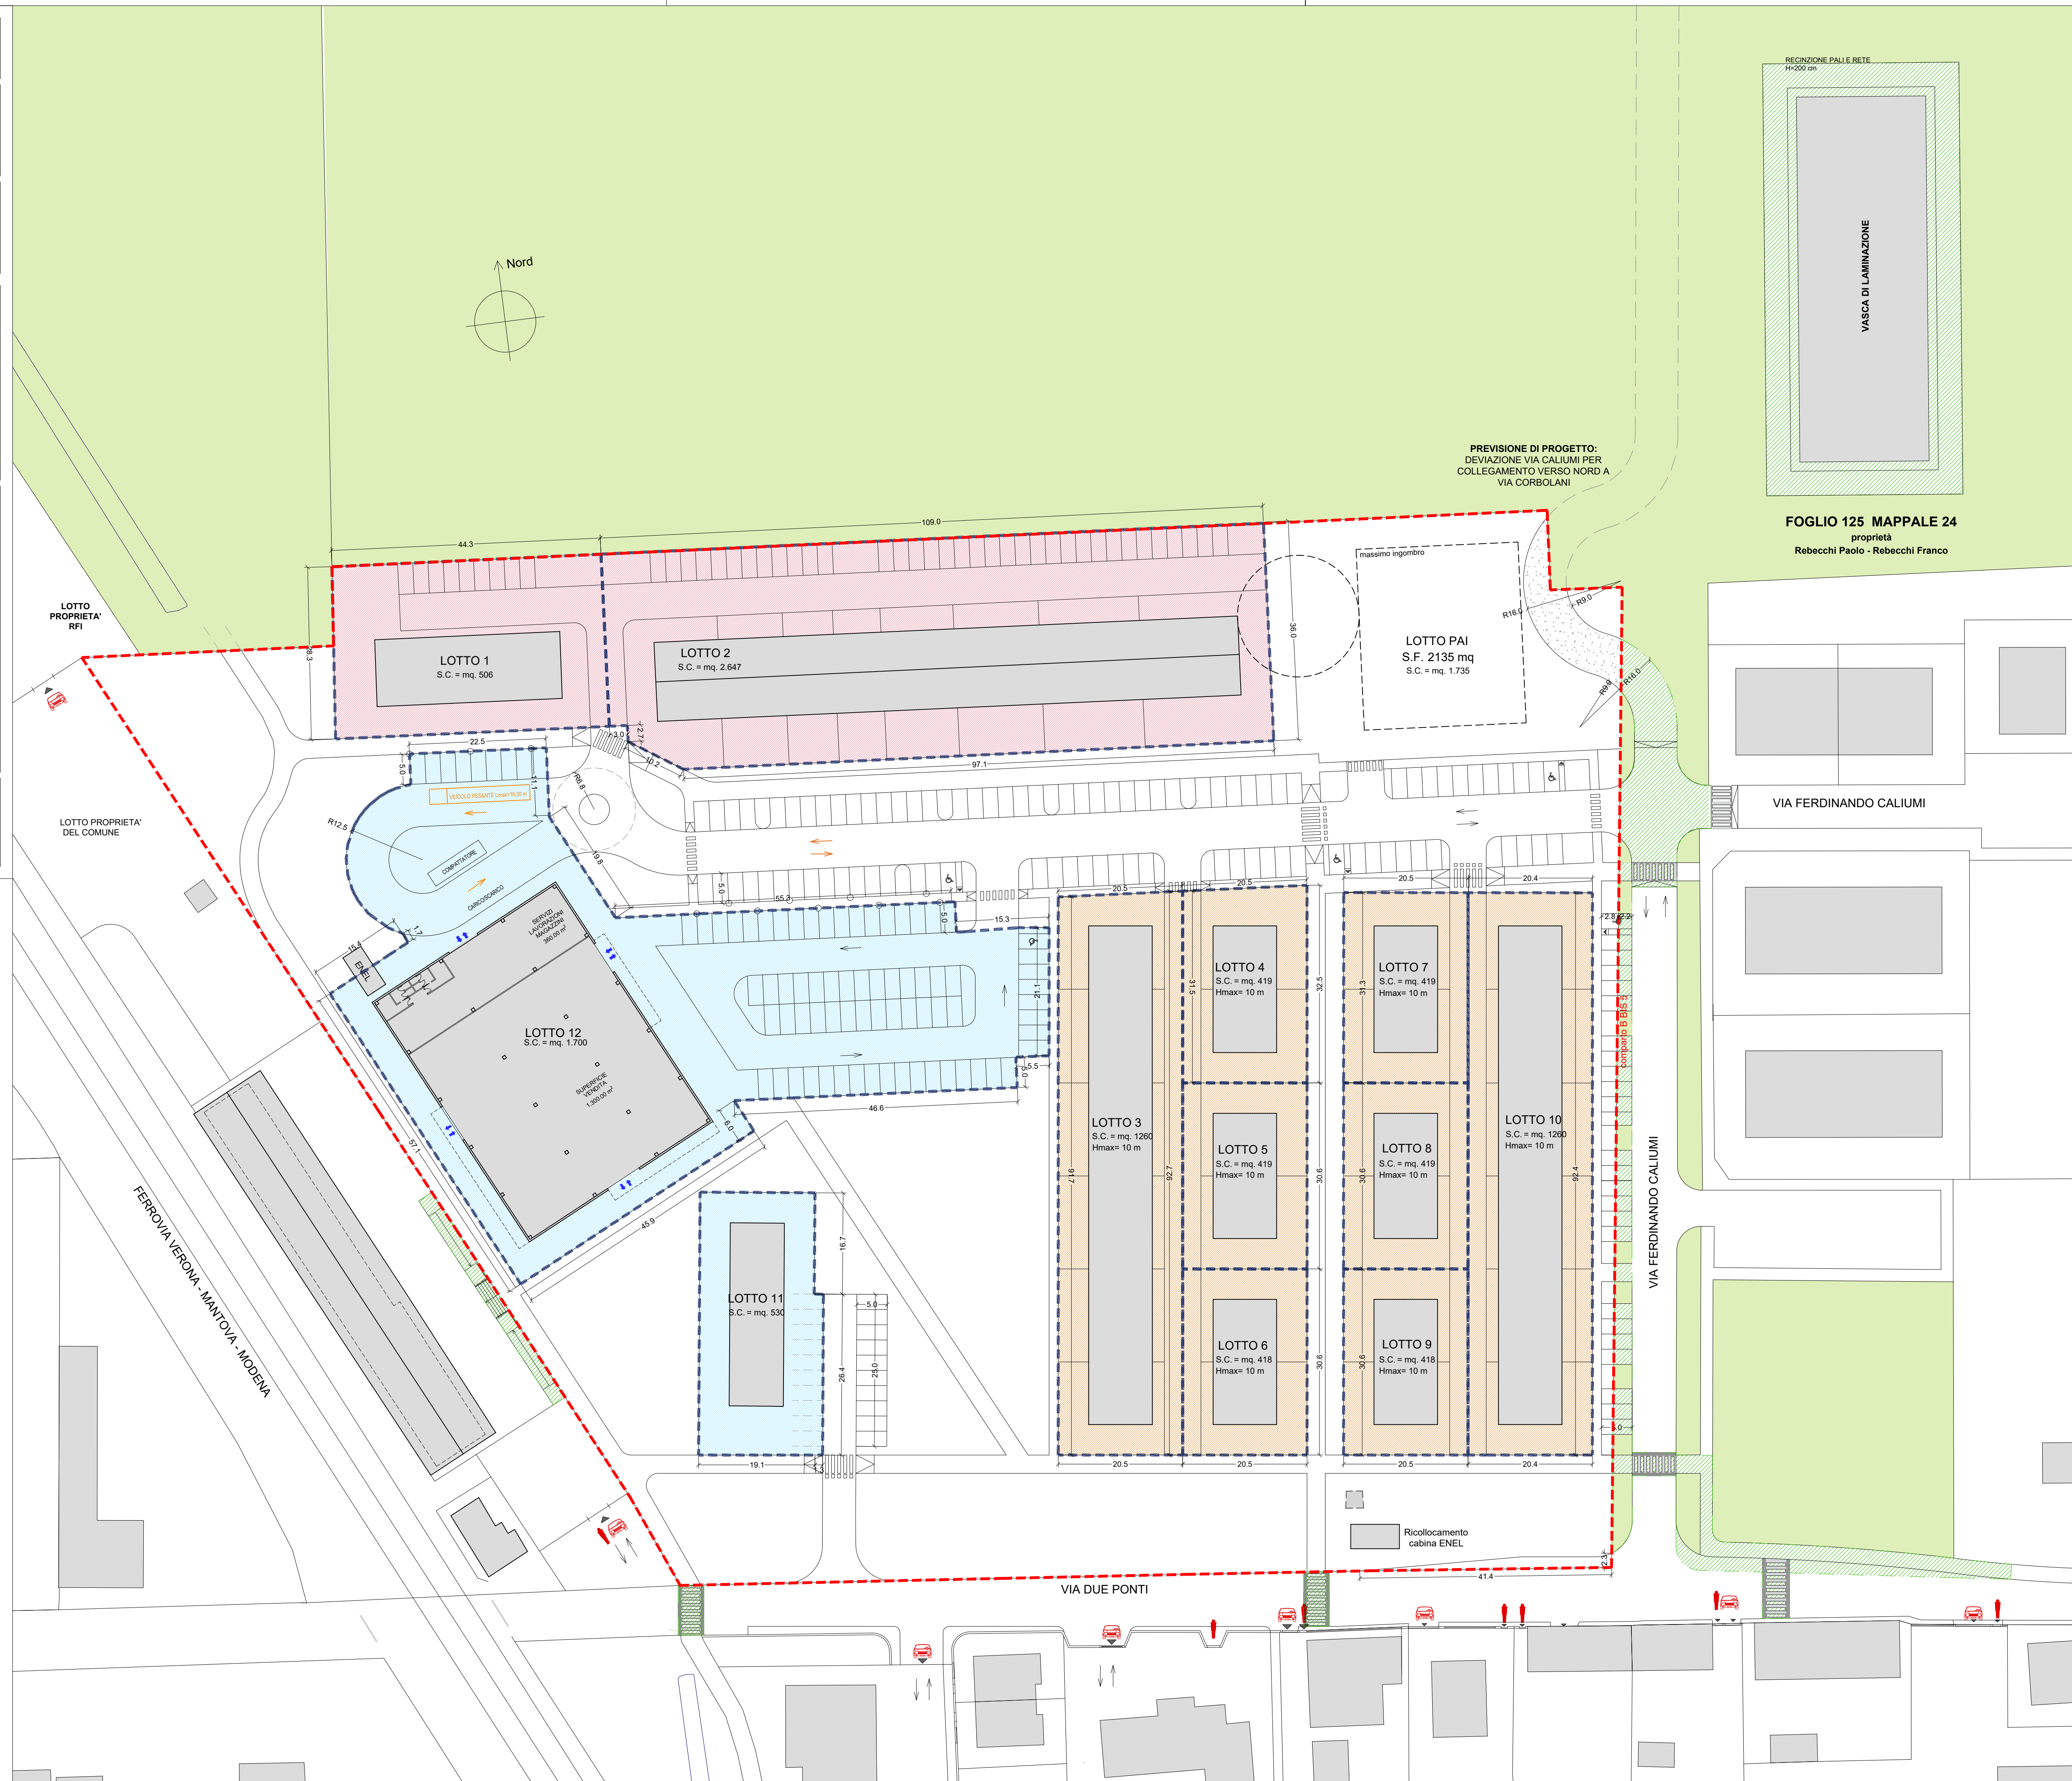

PREVISIONE DI PROGETTO:
DEVIATIONE VIA CALIUMI PER
COLLEGAMENTO VERSO NORD A
VIA CORBOLANI

FOGLIO 125 MAPPALE 24
proprietà
Rebecchi Paolo - Rebecchi Franco

VIA FERDINANDO CALIUMI

FERROVIA VERONA - MANTOVA - MODENA

VIA DUE PONTI

VIA FERDINANDO CALIUMI