

**COMUNE DI CARPI**  
Piano Particolareggiato Area Commerciale  
Via dell'Industria - F3  
Integrazione con recepimento delle osservazioni Aprile 2017



Progettazione urbanistica:  
STUDIO DI ARCHITETTURA FRANCO LIPPARINI E LORENZO LIPPARINI  
Via Sgarzeria 35/2 - 41121 Modena - Tel. 059 243934 - Fax. 059 243814 - e-mail: studio@lppariniarchitetti.it



ARCHITETTO GIANLUCA MONTANARI  
Via D.Dallai 2/A - 41012 Carpi - Tel. - Fax 059 9111887  
e-mail: info@mgmstudio.com



OPERE DI URBANIZZAZIONE:

SEZIONI A-A' E B-B' E PARTICOLARI	agg. aprile 2017	1:50	10
tavola	28 Luglio 2016	1:20	
	data	scala 1:10	n°

Proprietà:  
Sig.ra Annovi Brunella  
Sig.ra Rustichelli Alessandra  
Sig. Rustichelli Enrico  
SOGET S.r.l.  
Dott. Rocca Mauro

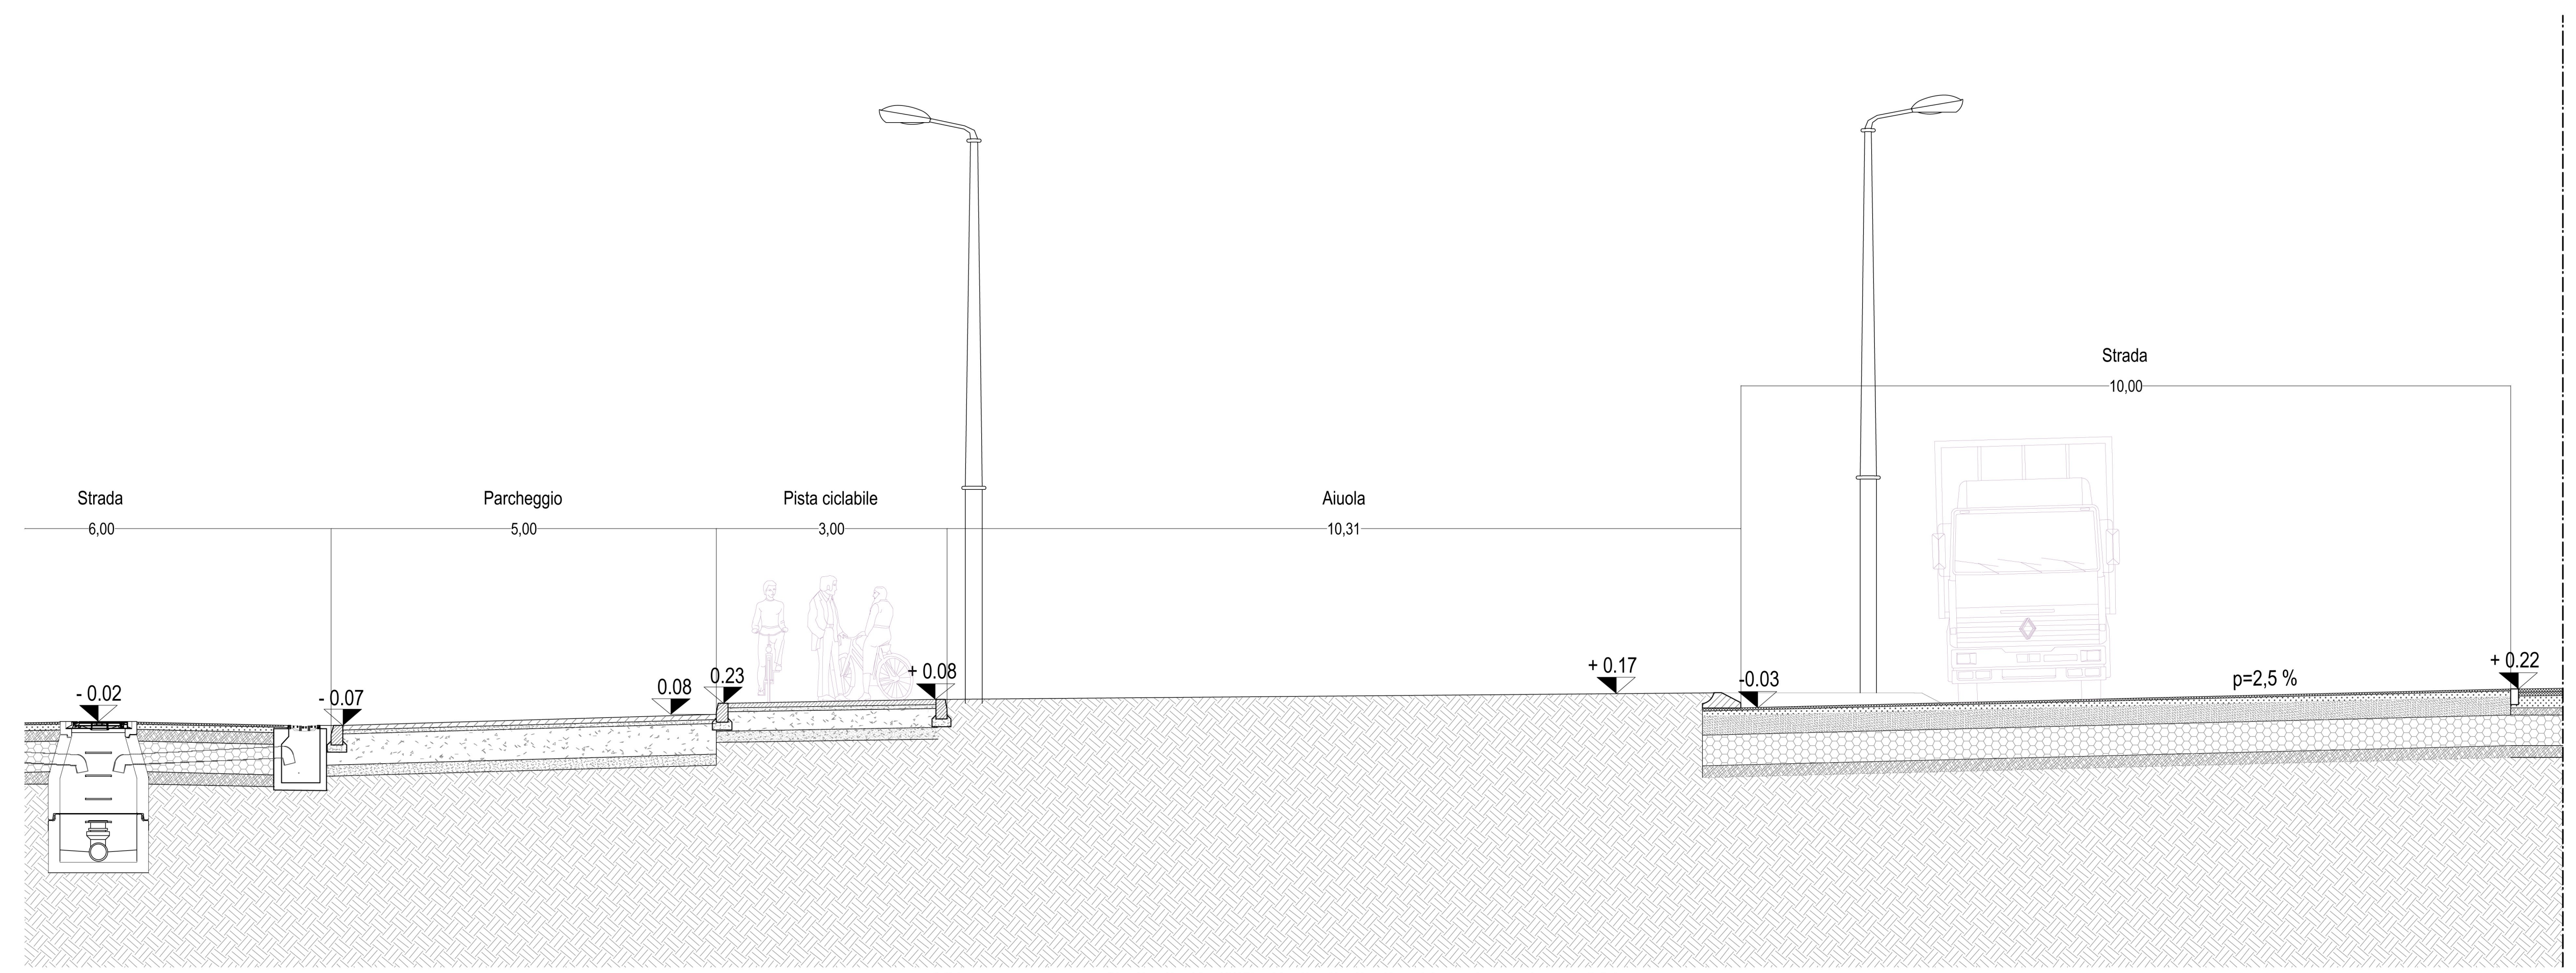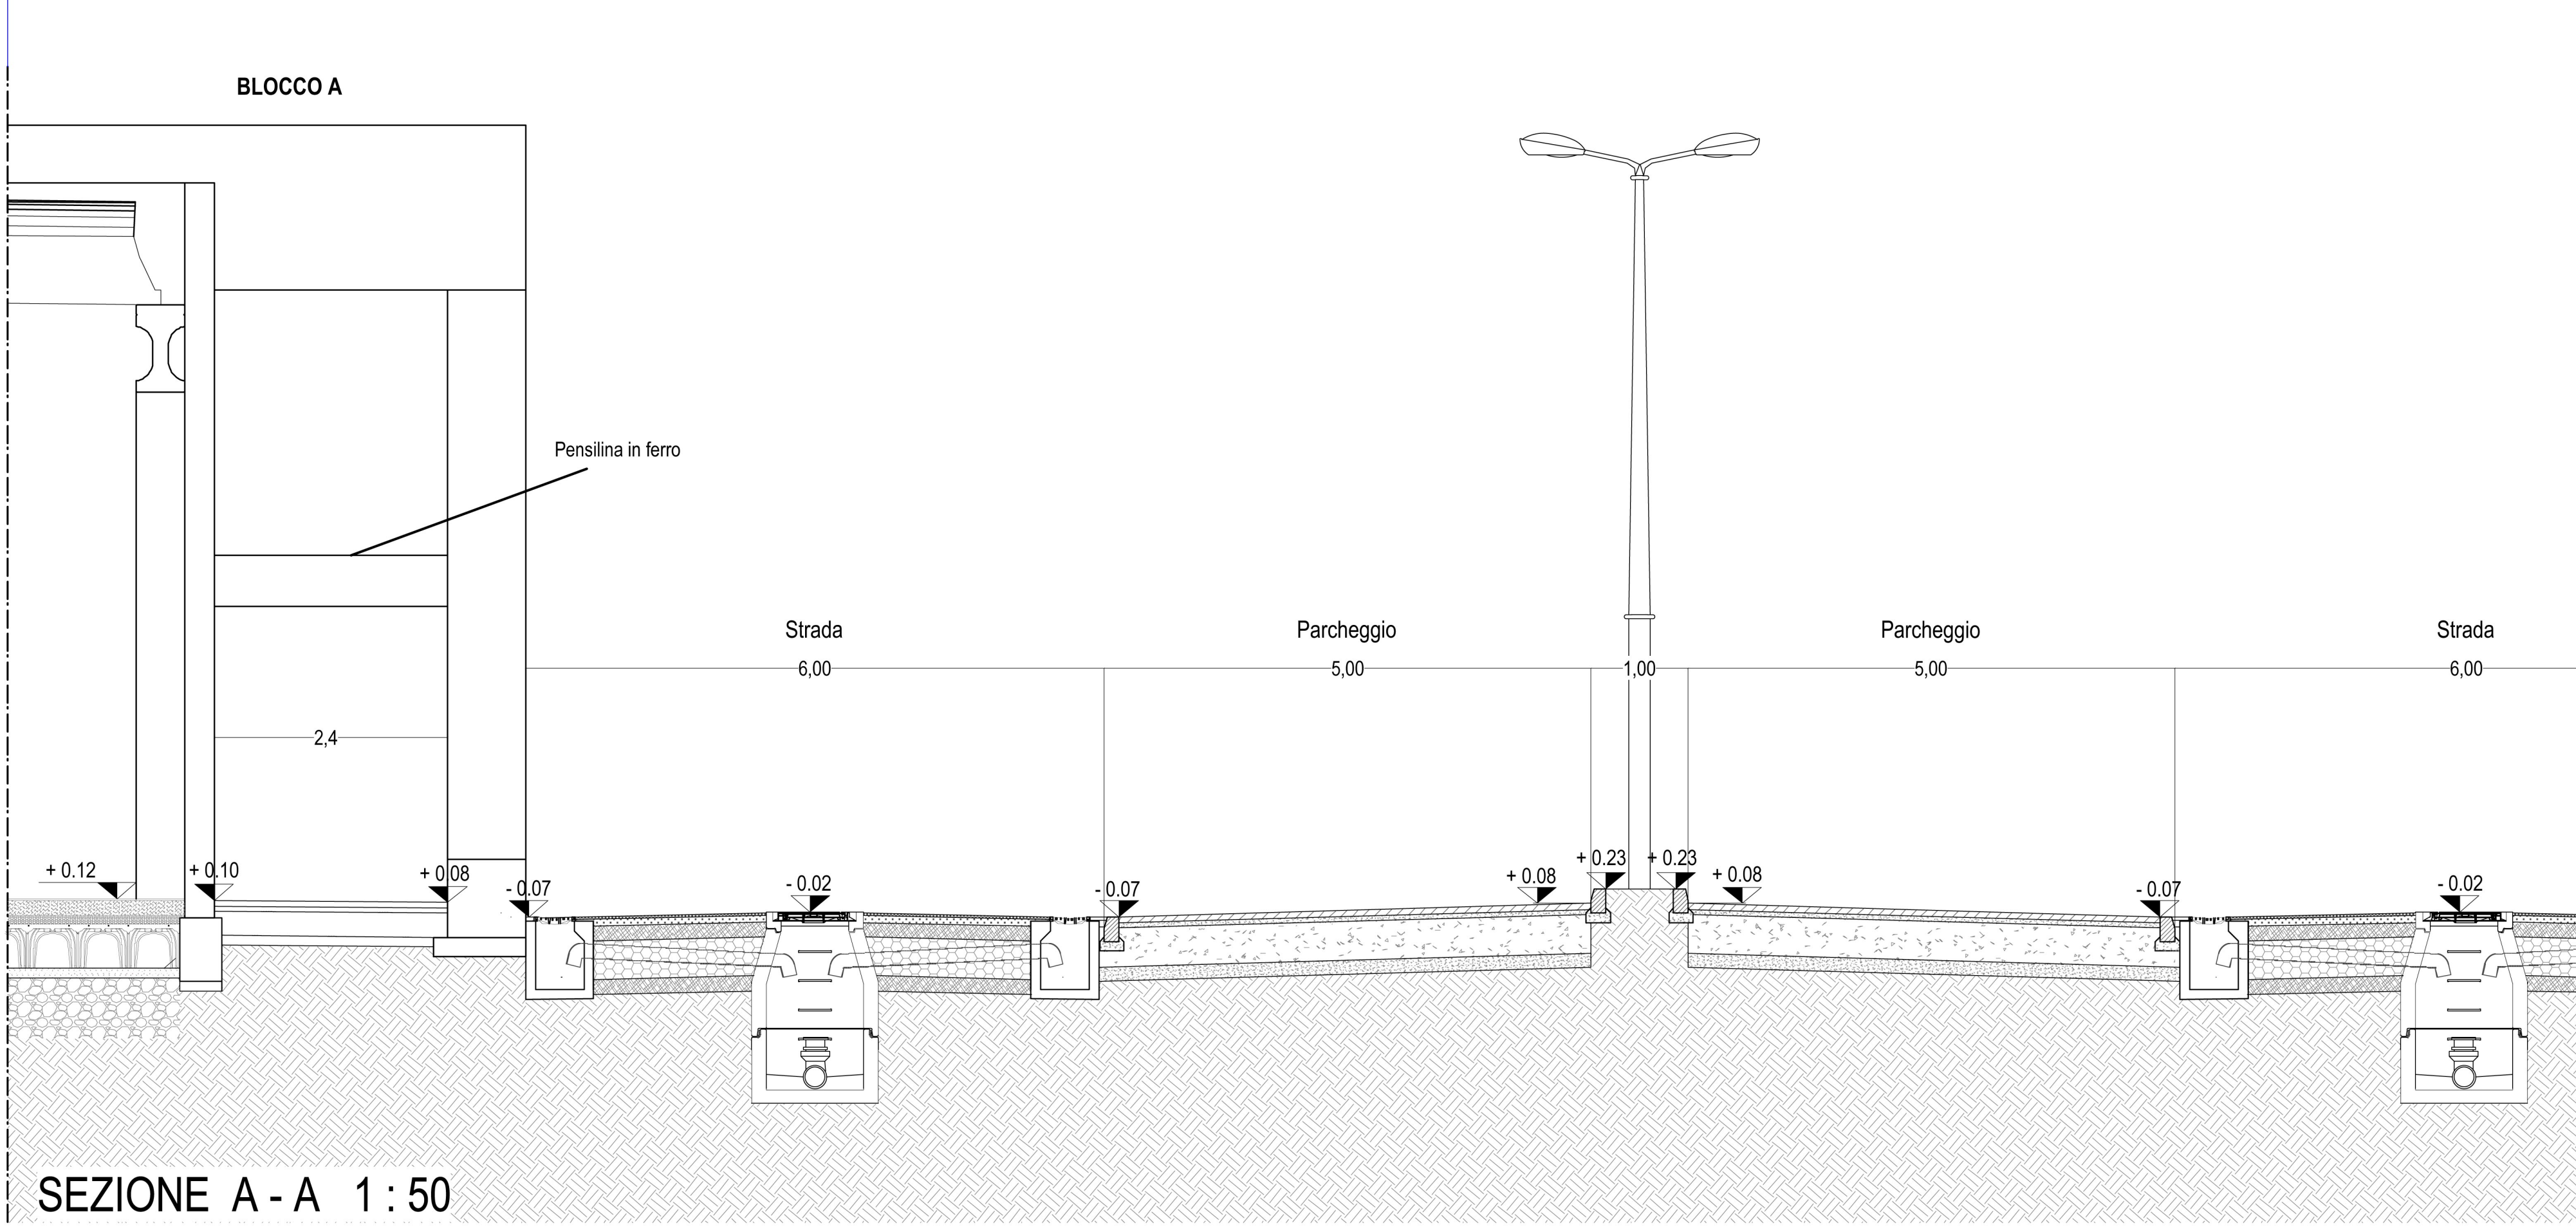

**PARCHEGGIO**

1	Grigliato in plastica a maglia stretta tipo Salvavento
2	Ciecolati - sp. 4 cm
3	Misto terreno vegetale e sabbia vulcanica - sp. 10 cm
4	Letto di sabbia - sp. 13 cm
5	Terreno naturale compatto

**STRADA**

1	Tapeto di usura sp. cm 3
2	Strato di collegamento in conglomerato bituminoso (binder) sp. cm 7
3	Stabilizzato sp. cm 15
4	Misto di cava a granulometria stabilizzata sp. cm 10
5	Sottofondo in mistone di cava sp. cm 40
6	Terreno naturale compatto

**PISTA CICLABILE**

1	Masselli autobloccanti antiscivolo sp. cm 6
2	Letto di posa in polvere di frantoio o granulato sp. cm 5
3	Stabilizzato sp. cm 25 (40 cm in corrispondenza carra)
4	Sabbia a sfargamento
5	Terreno naturale compatto

**PAVIMENTO CAPANNONE**

1	Pavimentazione tipo Klinker con colori a scelta D.L.
2	Massetto in calcestruzzo sp. cm 15, a 200 kg di cemento 32,5 con rete
3	Isolante sp. cm 5
4	lgli sp. cm 40
5	Magrone sp. cm 10
6	Terreno naturale compatto

