


viale dell' Industria

viale dell' Industria

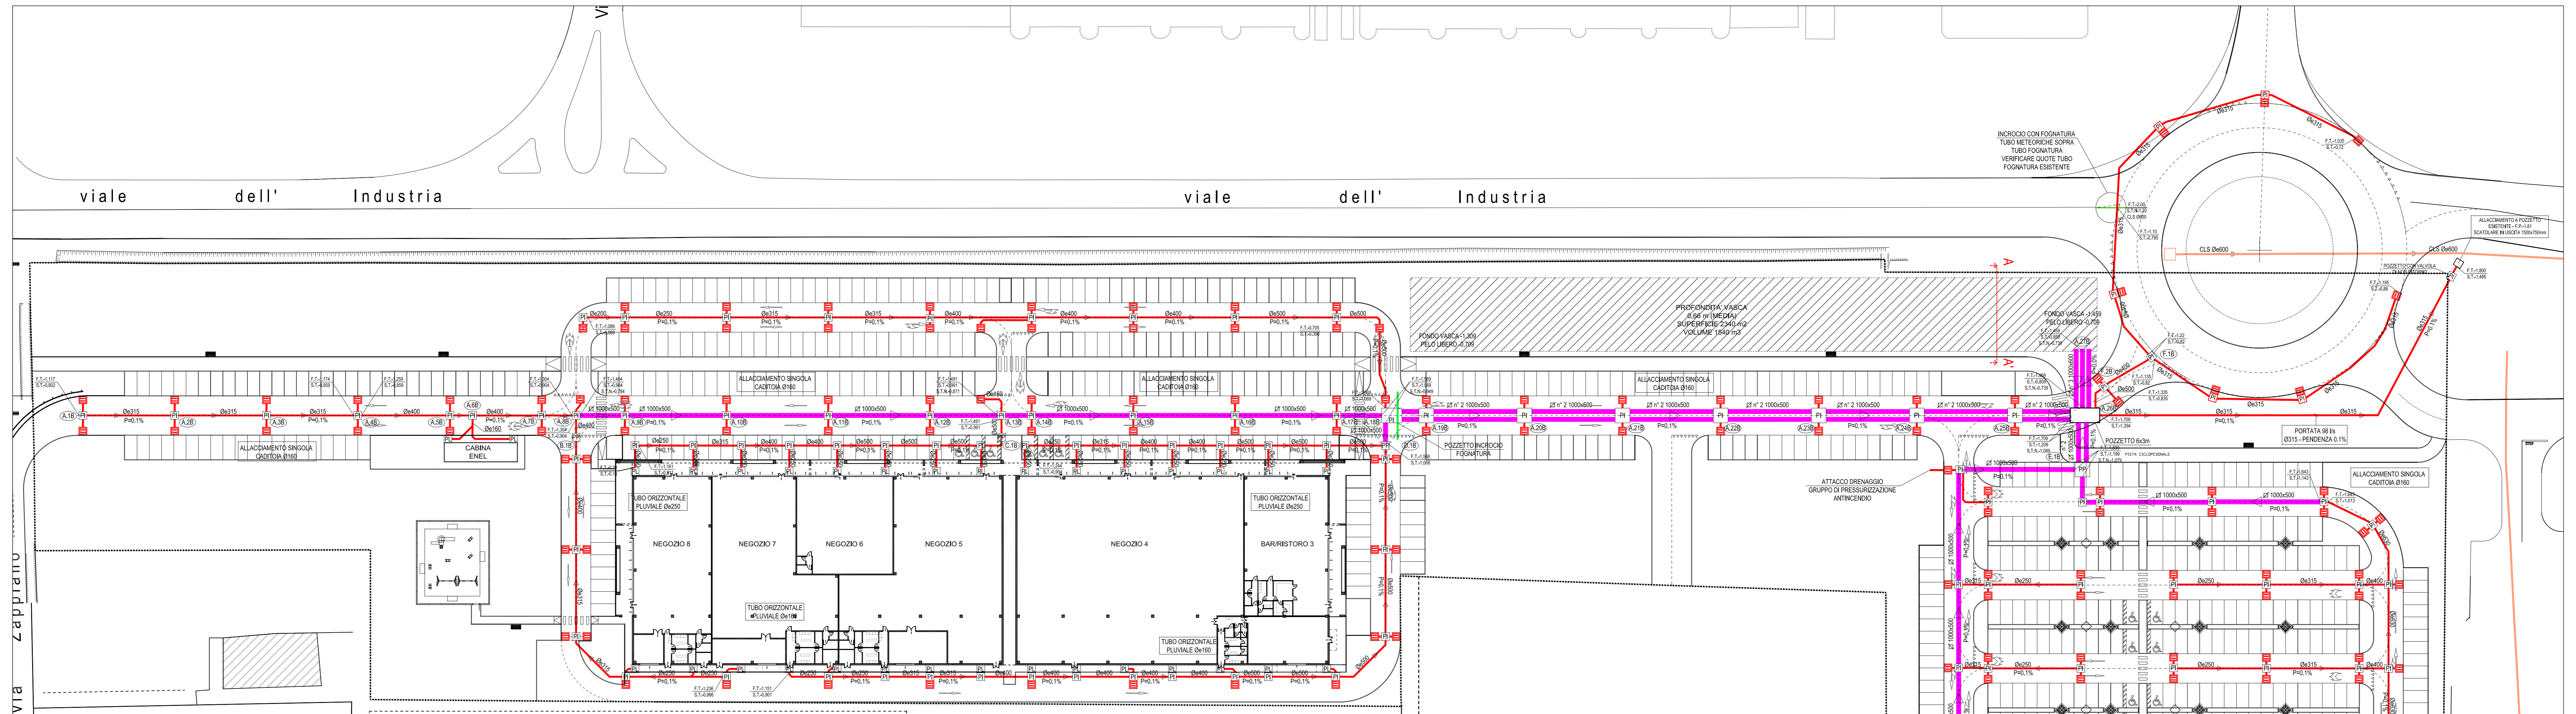

**BLOCCO B  
PRIMO STRALCIO**

**BLOCCO A  
SECONDO STRALCIO**

**LIPPARINI ARCHITETTI STUDIO ASSOCIATO**  
Via Sgarzeria 35/2 - 41100 Modena - Tel. 059 243 934 Fax. 059 243 814 - e-mail: studio@lippariniarchitetti.it

**COMUNE DI CARPI**  
Piano Particolareggiato Area Commerciale  
Via dell'Industria - F3  
Integrazione con recepimento delle osservazioni Aprile 2017



OSSESSORIO - ORDINE DEGLI ARCHITETTI  
PROFESSIONE DI ARCHITETTO  
ARCHITETTO  
LORENZO LIPPARINI  
371  
PIAZZA CANTORI PASQUALETTI

Progettazione urbanistica:  
**STUDIO DI ARCHITETTURA FRANCO LIPPARINI E LORENZO LIPPARINI**  
Via Sgarzeria 35/2 - 41121 Modena - Tel. 059 243934 - Fax. 059 243814 - e-mail: studio@lippariniarchitetti.it

ARCHITETTO **GIANLUCA MONTANARI**  
Via D.Dallai 2/A - 41012 Carpi - Tel. - Fax 059 9111887  
e-mail: info@mgmstudio.com



OPERE DI URBANIZZAZIONE:  
**IMPIANTO DI SMALTIMENTO ACQUE METEORICHE**  
tavola

agg. aprile 2017  
28 Luglio 2016

1:500  
1:200  
scala 1:50



**9.4**  
n°

Proprietà:  
Sig.ra Annovi Brunella  
Sig.ra Rustichelli Alessandra  
Sig. Rustichelli Enrico  
SOGET S.r.l.  
Dott. Rocca Mauro

- LEGENDA**
- TUBAZIONE ACQUE METEORICHE DISTRIBUZIONE INTERRATA IN PVC SN 4 NON STRUTTURATO UNI EN 1401-01
  - TUBAZIONE ACQUE METEORICHE DISTRIBUZIONE INTERRATA CON SCATOLARE AUTOPORTANTE IN CALCESTRUZZO VIBROCOMPRESSO ARMATO MARCATO CE CARATTERISTICHE COME DA PRESCRIZIONE ENTE GESTORE
  - TUBAZIONE ACQUE METEORICHE ESISTENTE DA MANTENERE
  - POZZETTO DI PRESCRIZIONE CARATTERISTICHE COME DA PRESCRIZIONI ENTE GESTORE
  - POZZETTO DI ISPEZIONE IN POLIETILENE/C.A. CARATTERISTICHE COME DA PRESCRIZIONI ENTE GESTORE
  - CADITOIA STRADALE TIPO CARPI CON GRIGLIA IN GHISA UNI EN 124 C400 (VEDERE PARTICOLARE)

**NOTE.**

- PER LA POSA DELLE TUBAZIONI ATTENERSI ALLE NORME UNI, ALLE INDICAZIONI DELL'ENTE GESTORE DEL SERVIZIO E ALLE PRESCRIZIONI DEL PRODUTTORE
- I POZZETTI DI ISPEZIONE E LE CADITOIE STRADALI DOVRANNO ESSERE CONFORMI ALLE INDICAZIONI DELL'ENTE GESTORE DEL SERVIZIO
- VERIFICARE IN FASE DI ESECUZIONE DEI LAVORI LE QUOTE DI INSTALLAZIONE, L'INCROCIO CON ALTRI SOTTOSERVIZI E LE QUOTE DEL RECAPITO FINALE

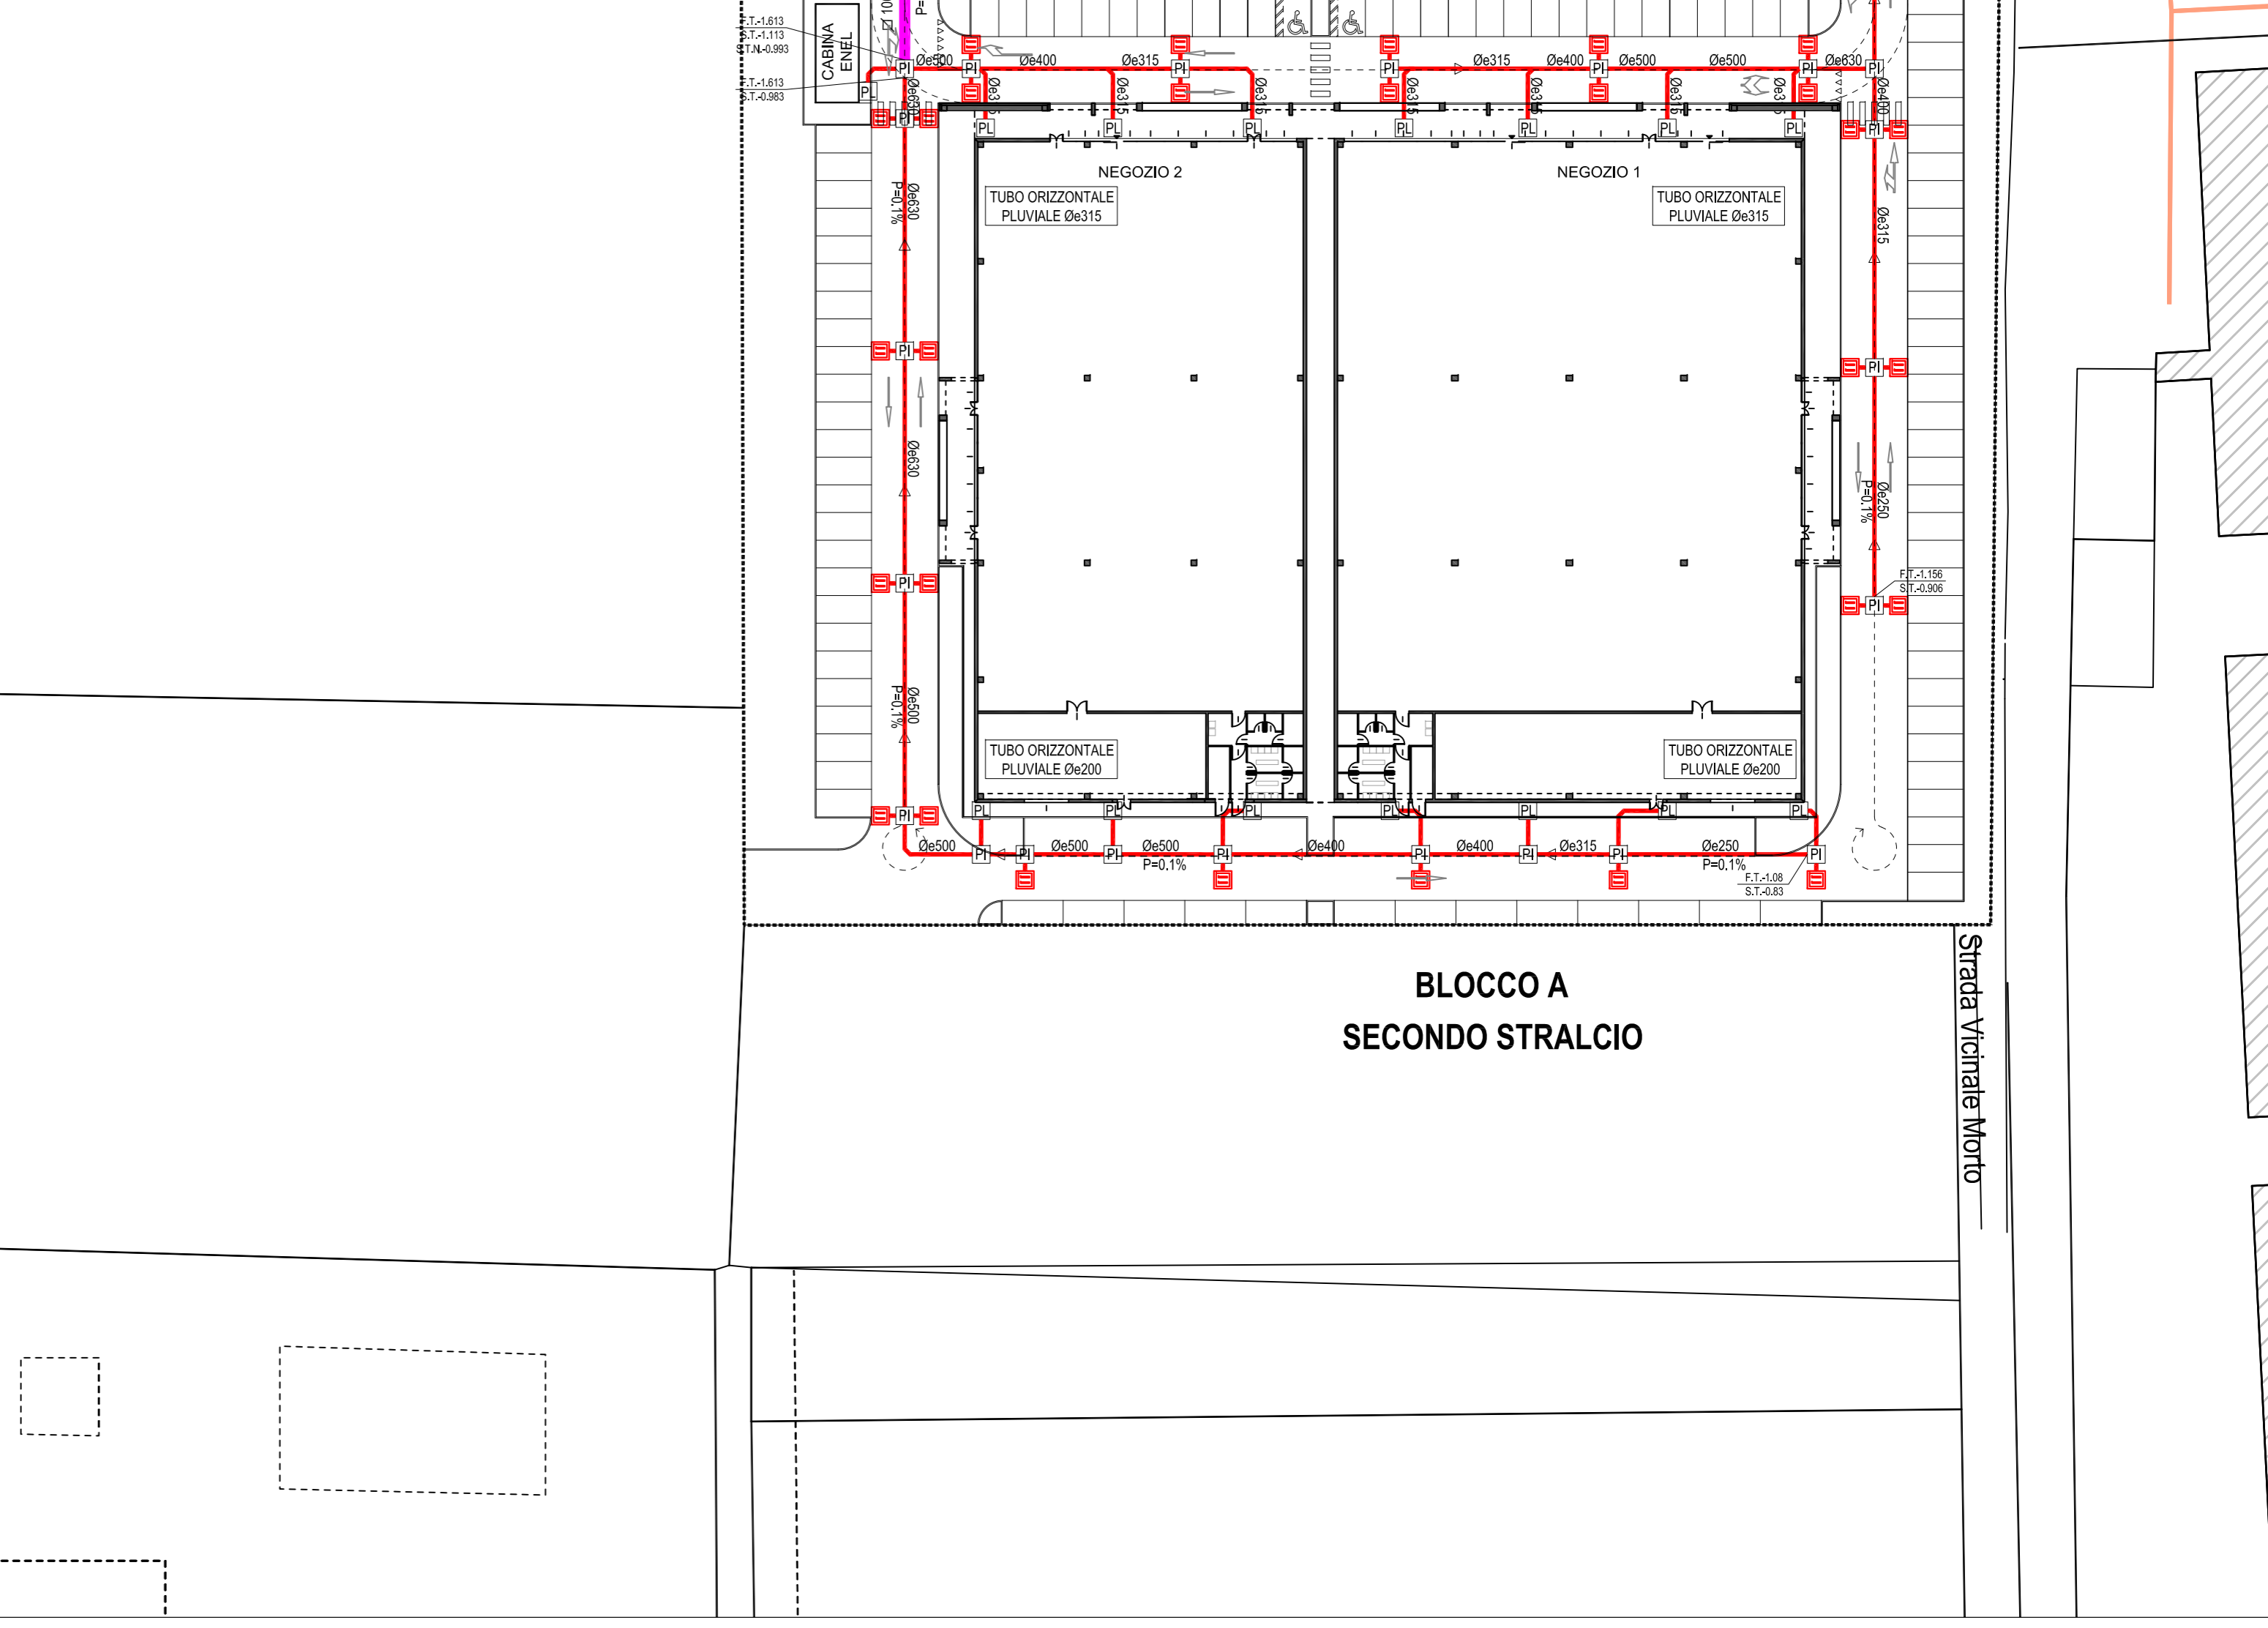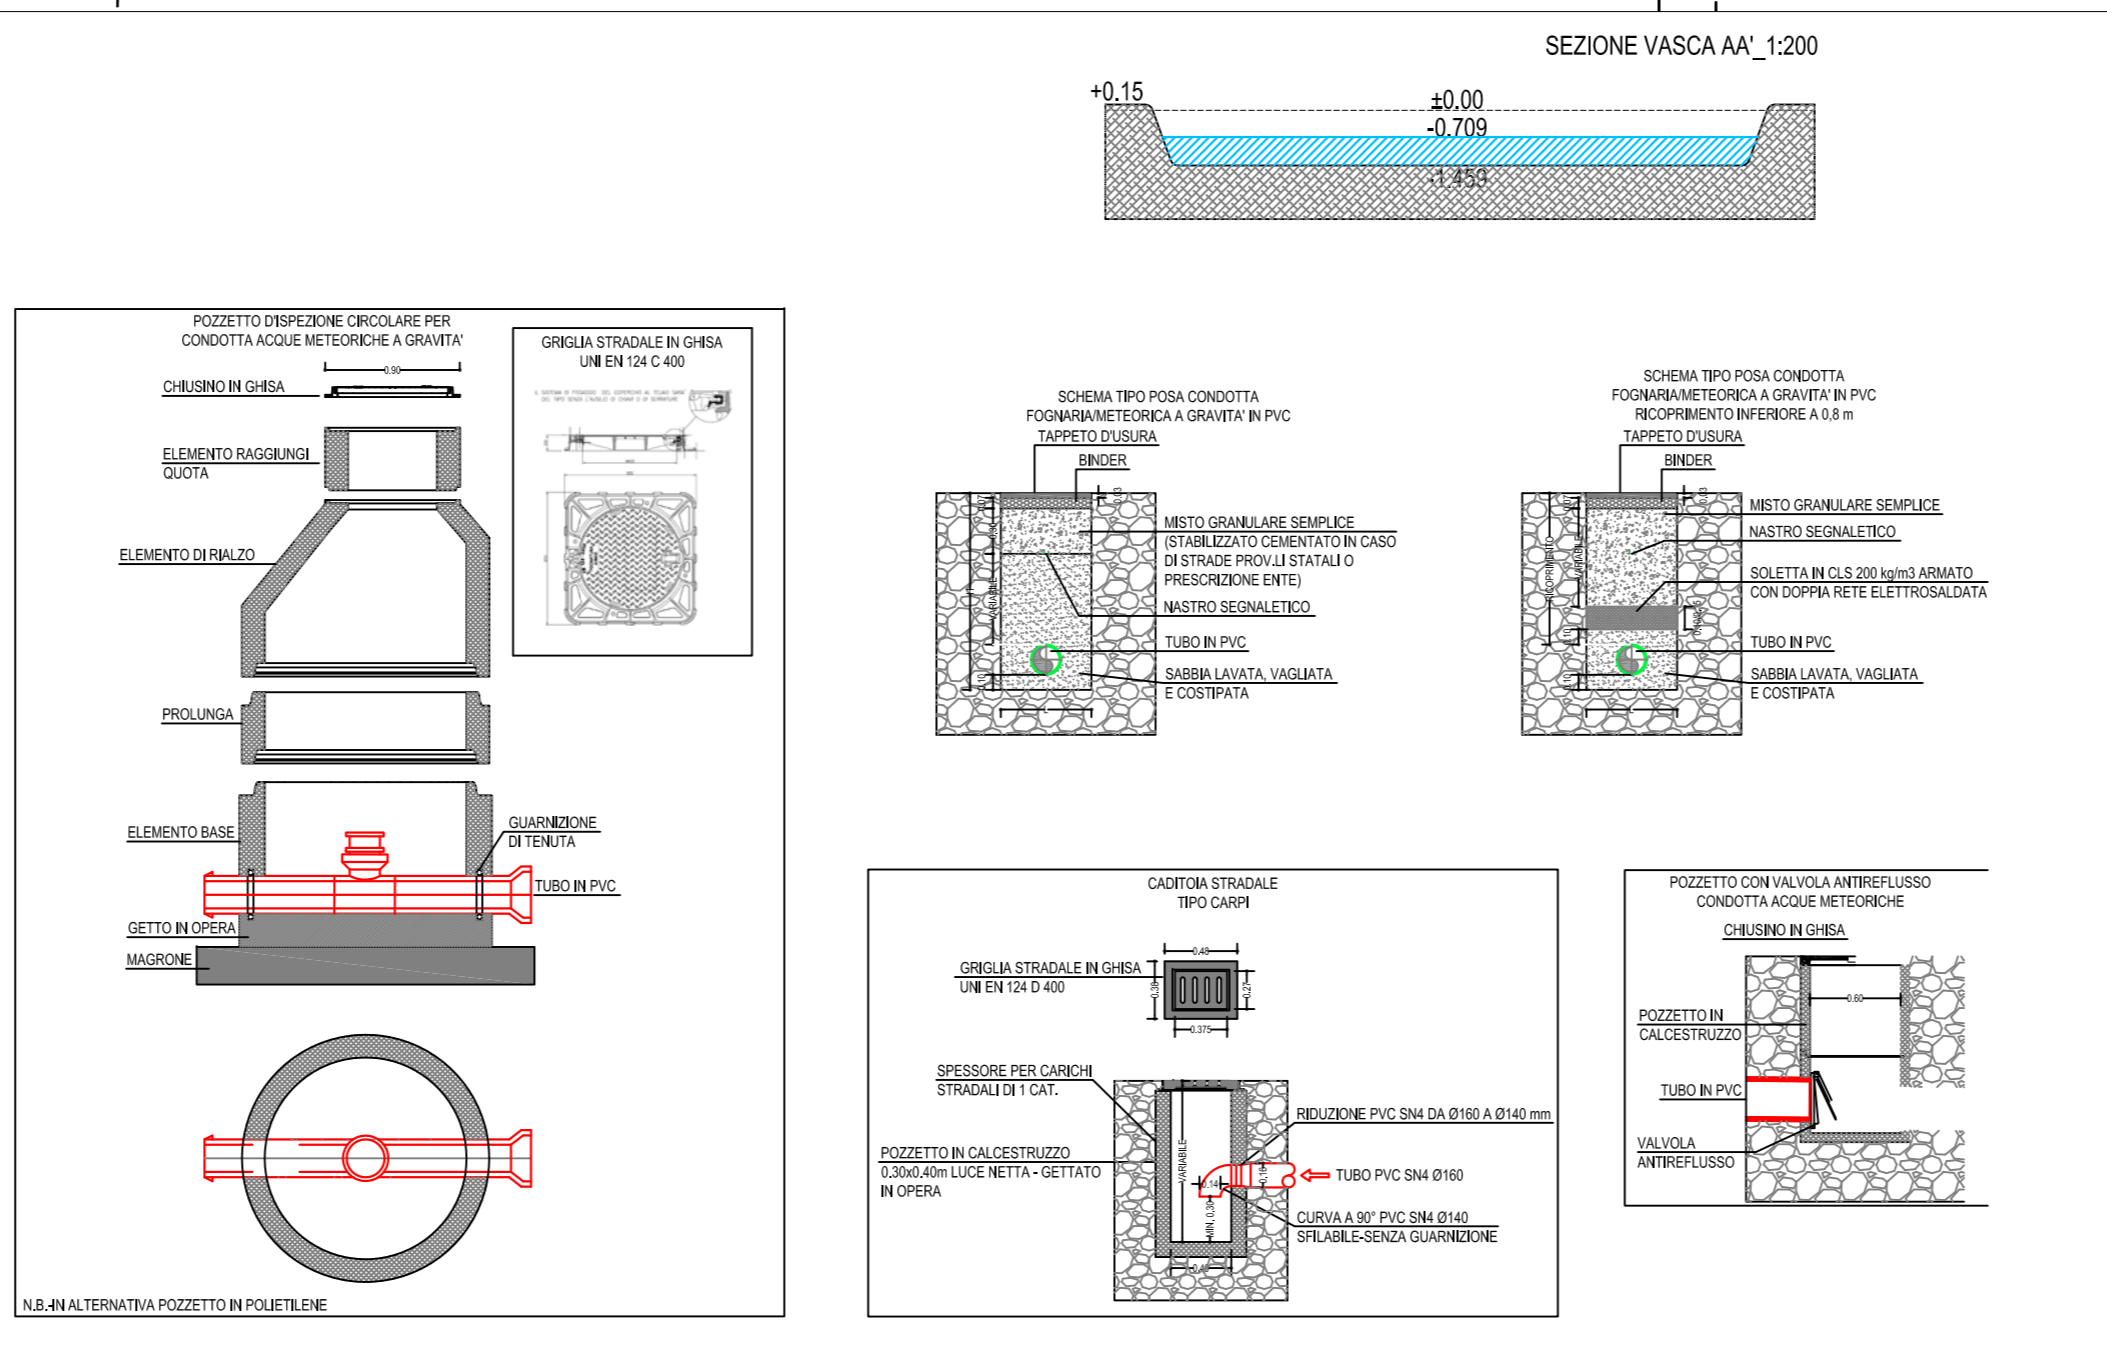

Strada Vicinale Morio