


viale dell' Industria

viale dell' Industria

N.B.
LE QUOTE RIPORTATE SULLE
TAVOLE DI PROGETTO SONO
RIFERITE ALLA QUOTA ±0.00
SU VIALE DELL'INDUSTRIA

QUOTA DI RIFERIMENTO
±0.00

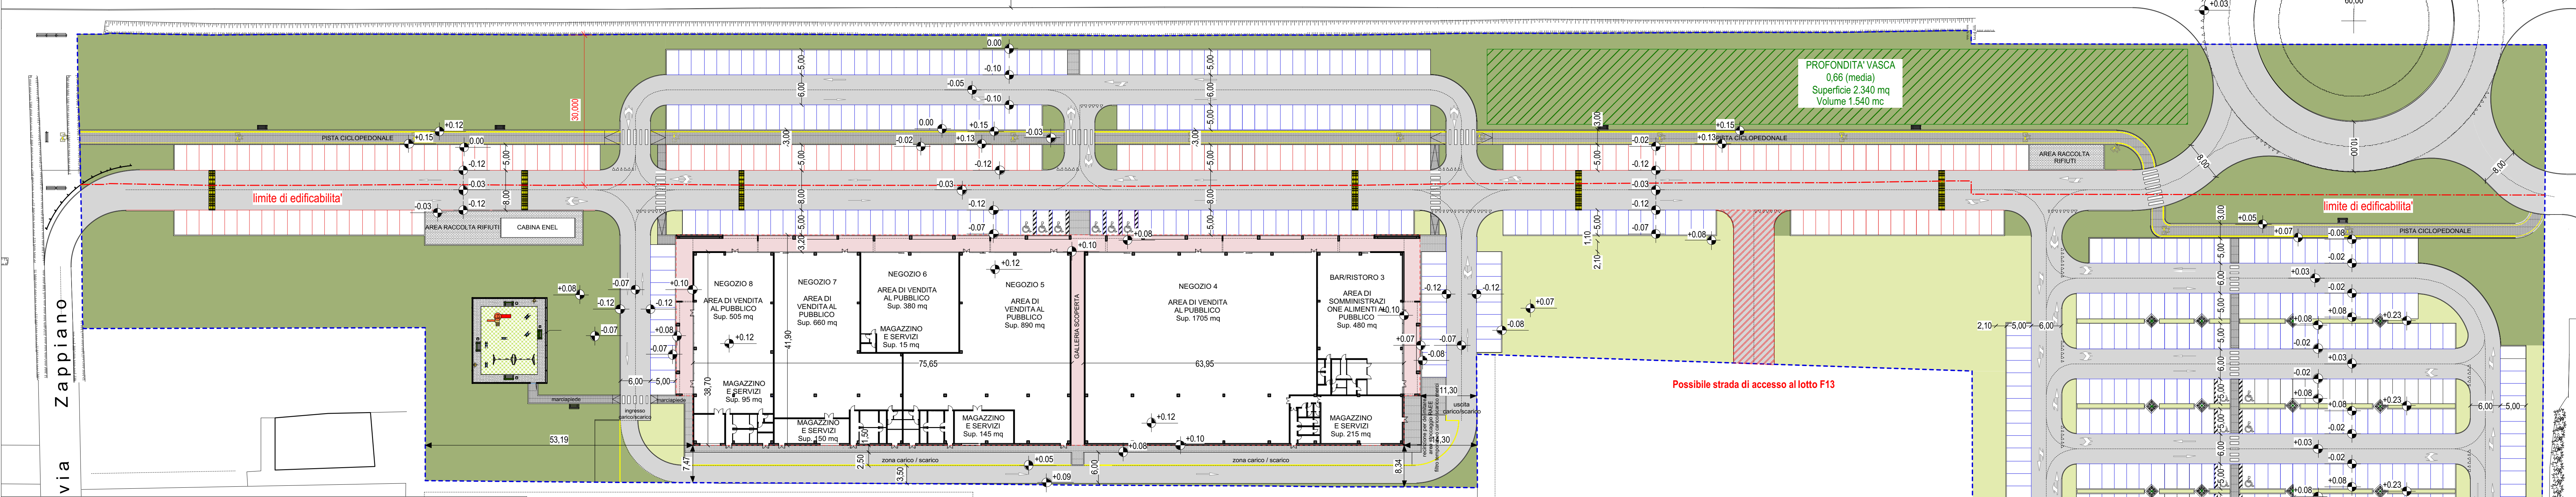

via Zappiano

Strada Vicinale Moro

LIPPARINI ARCHITETTI STUDIO ASSOCIATO
Via Sgarzeria 35/2 - 41100 Modena - Tel. 059 243 934 Fax. 059 243 814 - e-mail: studio@lippariniarchitetti.it

COMUNE DI CARPI
Piano Particolareggiato Area Commerciale
Via dell'Industria - F3
Integrazione con recepimento delle osservazioni Aprile 2017



CONSERVATORI - ORDINE DEGLI ARCHITETTI
ARCHITETTO
LORENZO LIPPARINI
371

Progettazione urbanistica:
STUDIO DI ARCHITETTURA FRANCO LIPPARINI E LORENZO LIPPARINI
Via Sgarzeria 35/2 - 41121 Modena - Tel. 059 243934 - Fax. 059 243814 - e-mail: studio@lippariniarchitetti.it

ARCHITETTO GIANLUCA MONTANARI
Via D.Dallai 2/A - 41012 Carpi - Tel. - Fax 059 9111887
e-mail: info@mgmstudio.com



PLANIMETRIA GENERALE
DI PROGETTO:
PIANTA PIANO TERRA
agg. Aprile 2017
28 Luglio 2016
1:500
6a
tavola data scala n°

Proprietà:
Sig.ra Annovi Brunella
Sig.ra Rustichelli Alessandra
Sig. Rustichelli Enrico
SOGET S.r.l.
Dott. Rocca Mauro

LEGENDA

- Confine lotto di proprietà
- Limite Edificabilità
- Verde Pubblico
- Verde Condominiale
- Parcheggi Pubblici
- Parcheggi di Pertinenza
- Portico ad uso pubblico
- Quote di distanza dei fabbricati dal confine di proprietà
- Quote planimetriche

ARREDI ZONA GIOCO

- N. 1 Pedana 11,25 X 11,65 mt
- N. 1 Castello Aladin
- N. 1 Altalena con due seggiolini a gabbia
- N. 1 Altalena con due seggiolini piani
- N. 5 giochi a molla
- N. 2 Panchine di metallo verde
- N. 2 Cestini
- N. 2 Pali luce

COMPARTO F3 - TABELLA DATI NUMERICI

BLOCCO A - SECONDO STRALCIO

N°	FUNZIONI	USI	SC mq	SdV mq	Magazzino e Servizi U3/4 mq
1	U3/2n con 1500 mq <SV>2500 mq	EXTRA ALIMENTARE	2.476	2.151	325
2	U3/2n con 1500 mq <SV>2500 mq	EXTRA ALIMENTARE	1.737	1.509	228
TOTALE			4.213	3.660	553

BLOCCO B - SECONDO STRALCIO

N°	FUNZIONI	USI	SC mq	SdV mq	Magazzino e Servizi U3/4 mq
3	U2/3 con SC >150 mq	BAR RISTORO	480	0	0
4	U3/2n con 1500 mq <SV>2500 mq	EXTRA ALIMENTARE	1.920	1.705	215
5	U2/2n con 800 mq <SV>1500 mq	EXTRA ALIMENTARE	1.035	890	145
6	U2/2n con SV < 400 mq	EXTRA ALIMENTARE	395	380	15
7	U2/2n con 400 mq <SV>800 mq	EXTRA ALIMENTARE	810	660	150
8	U2/2n con 400 mq <SV>800 mq	EXTRA ALIMENTARE	600	505	95
TOTALE			5.240	4.140	620

TOTALE BLOCCO A+B	9.453	7.800	1.173
--------------------------	--------------	--------------	--------------