


marciapedali 324 mq
 strade 889 mq
] viabilità che sommata alla SE da una percentuale pari al 34.9%

verde di cessione VP 4240 mq
 politiche abitative integrate 635 mq
] percentuale pari a circa il 44%

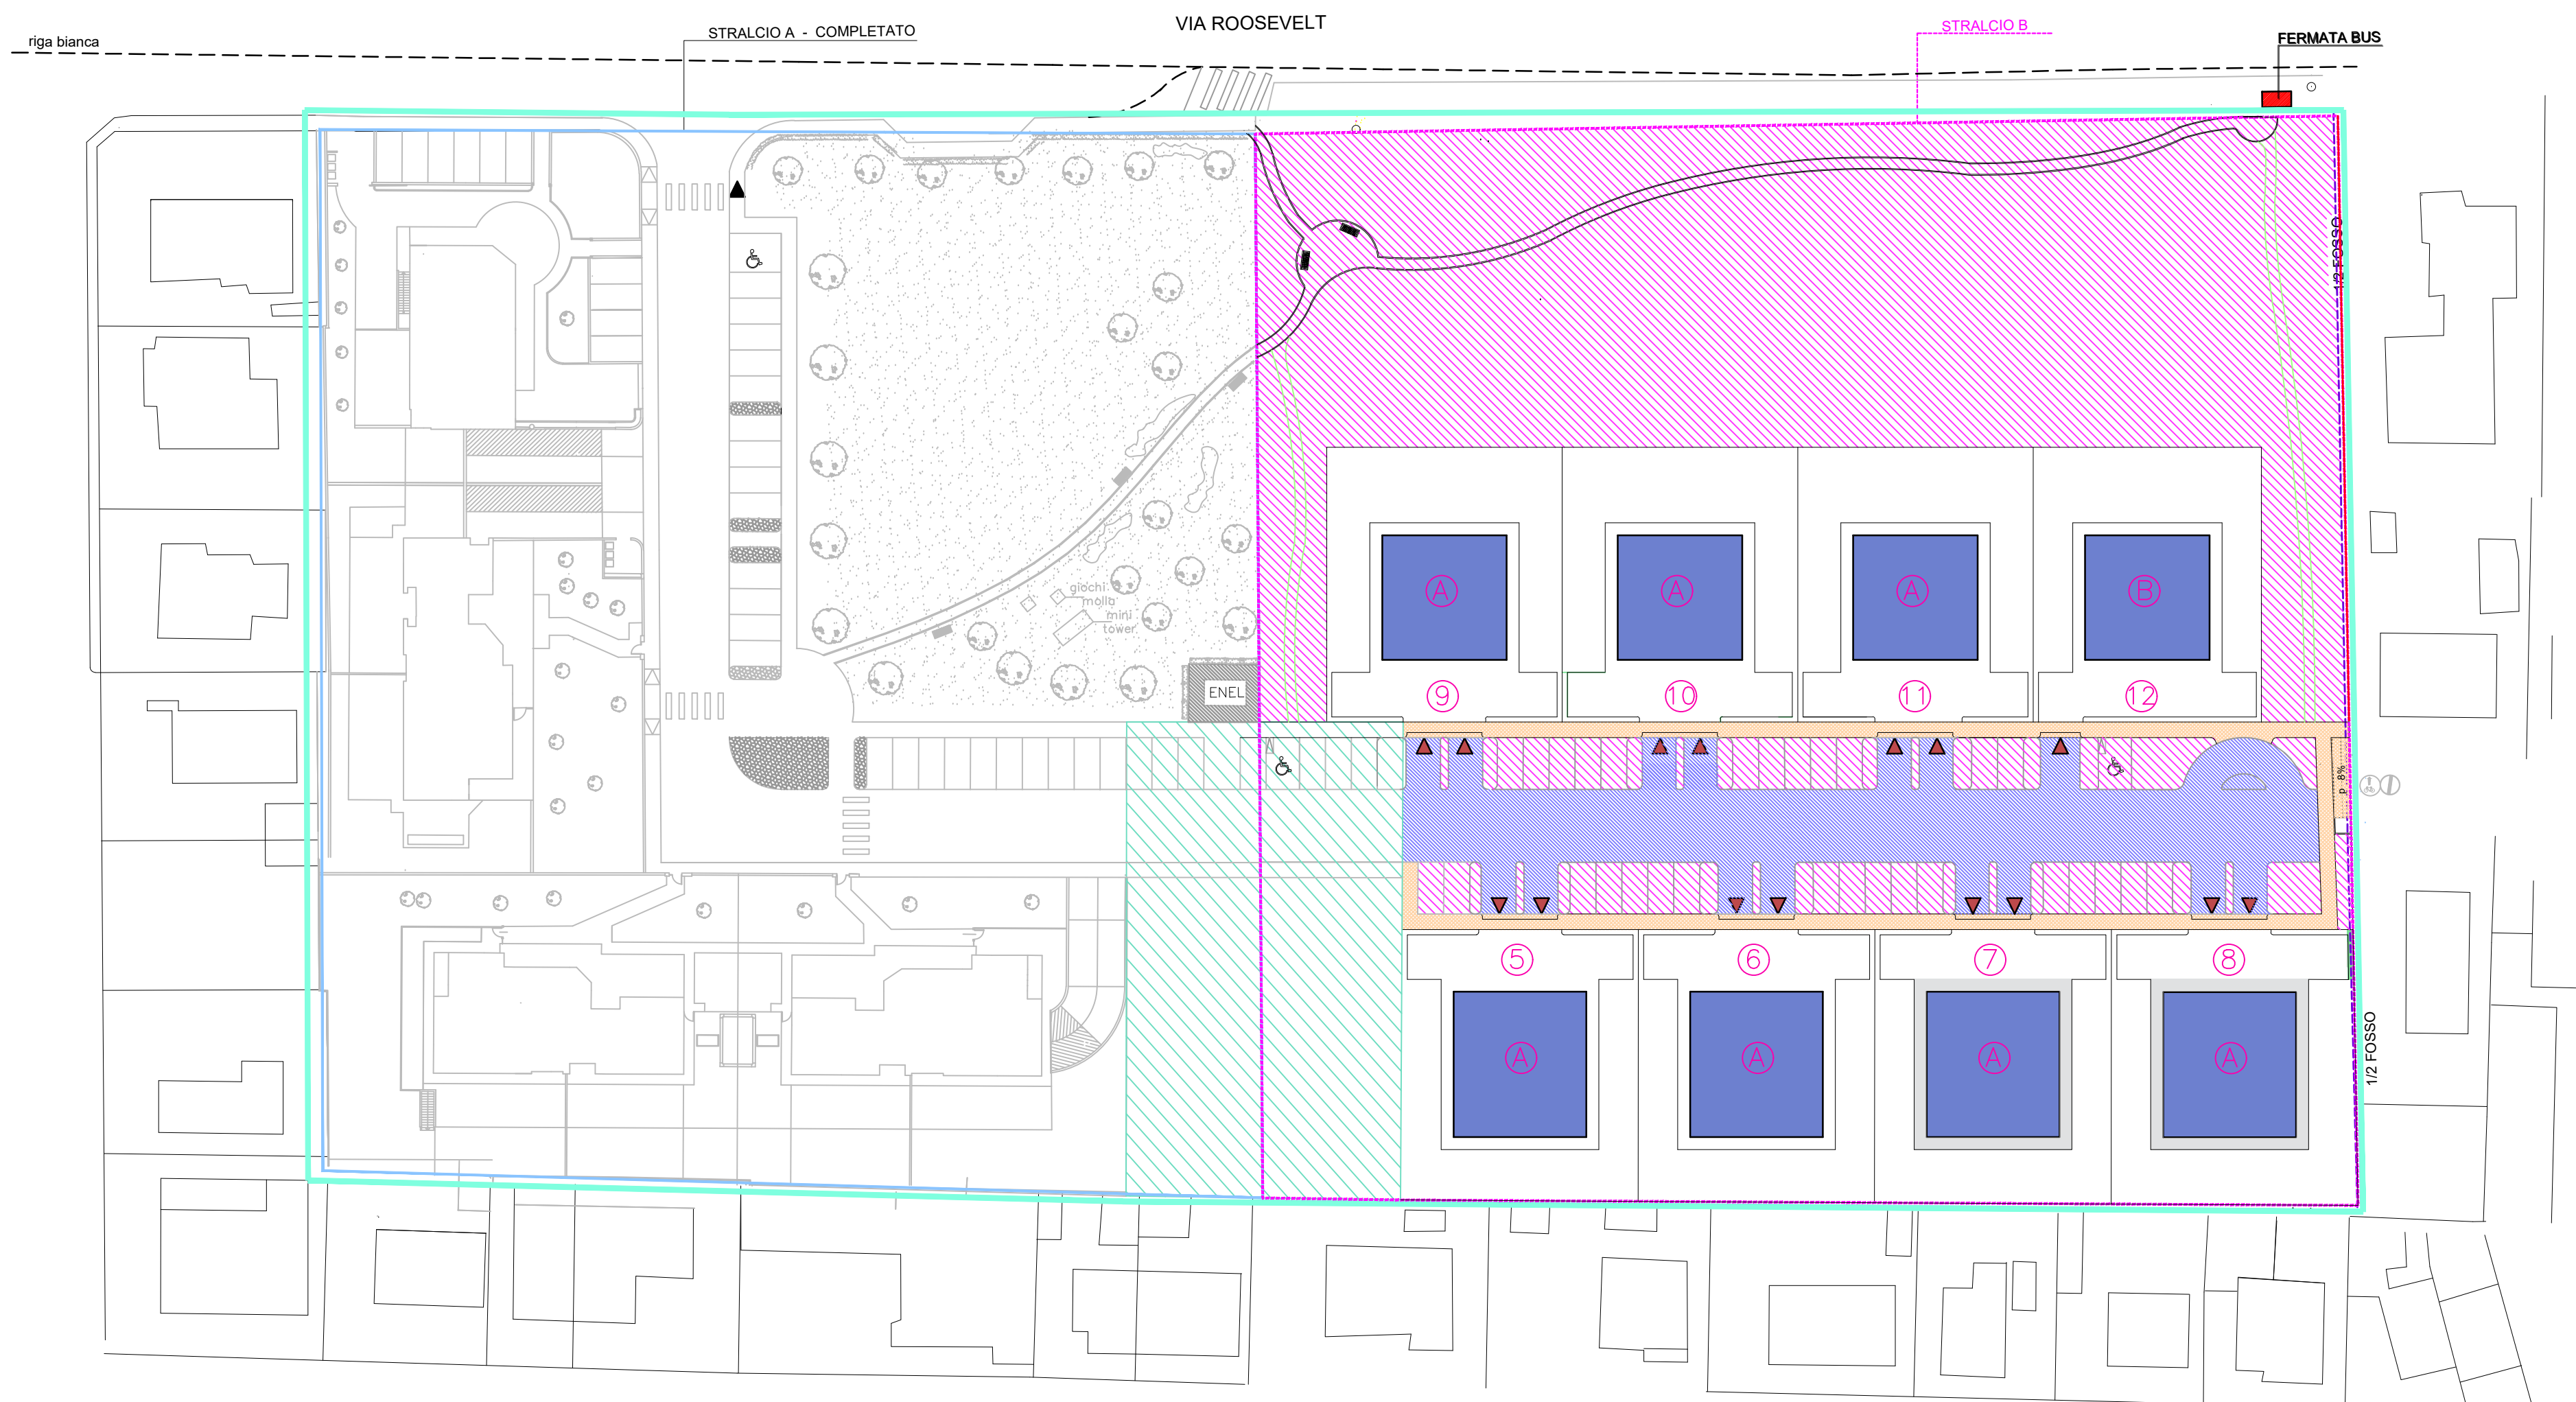

PROPRIETÀ
 REMONDI MASSIMO
 REMONDI ANDREA

PROGETTISTA
 ARCH. MAURIZIO DODI

OGGETTO:
 VARIANTE AL PIANO PARTICOLAREGGIATO DI INIZIATIVA PRIVATA DENOMINATO B17 DI VIA ROOSEVELT

TITOLO TAVOLA
 AREE DI CESSIONE

COMUNE DI CARPI

TAV 11
 Scala 1:500