



**PIANO TERRA SCALA 1:200**

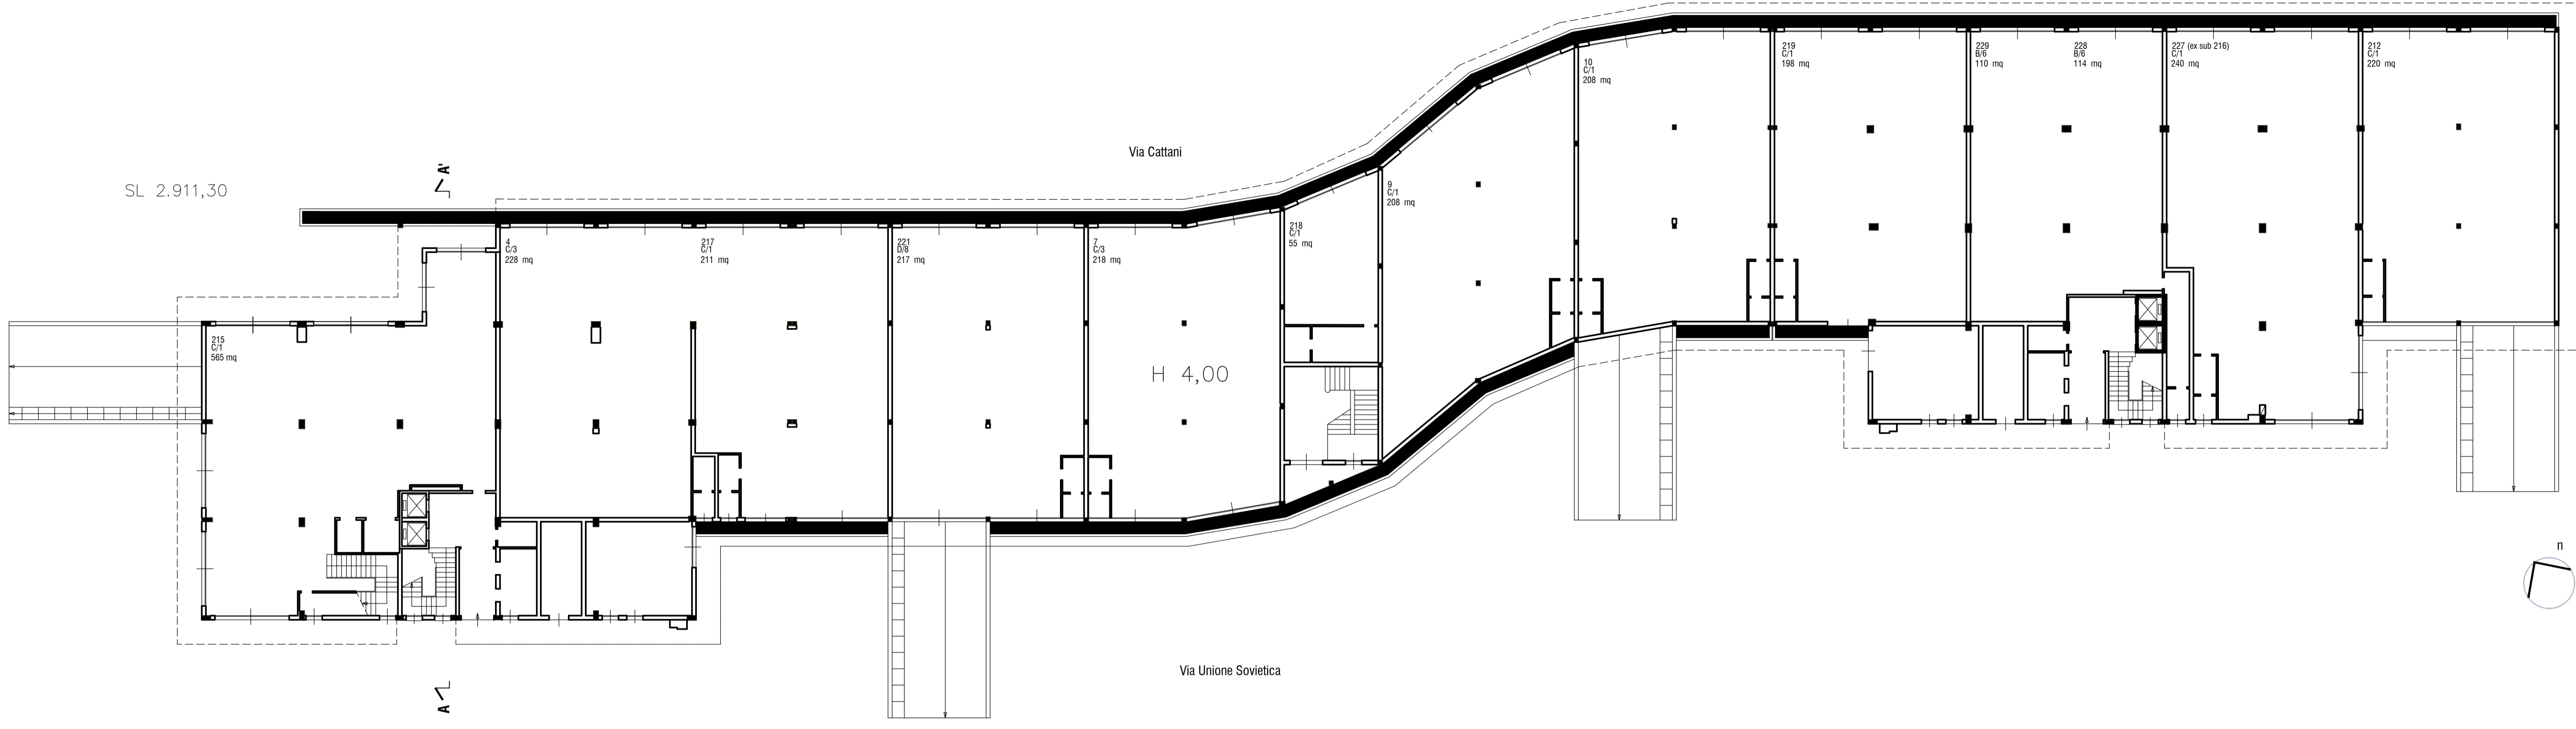

**LEGENDA**

SPAZI PER SERVIZI ALLA PERSONA/COLLETTIVI

**PIANO PRIMO SCALA 1:200**

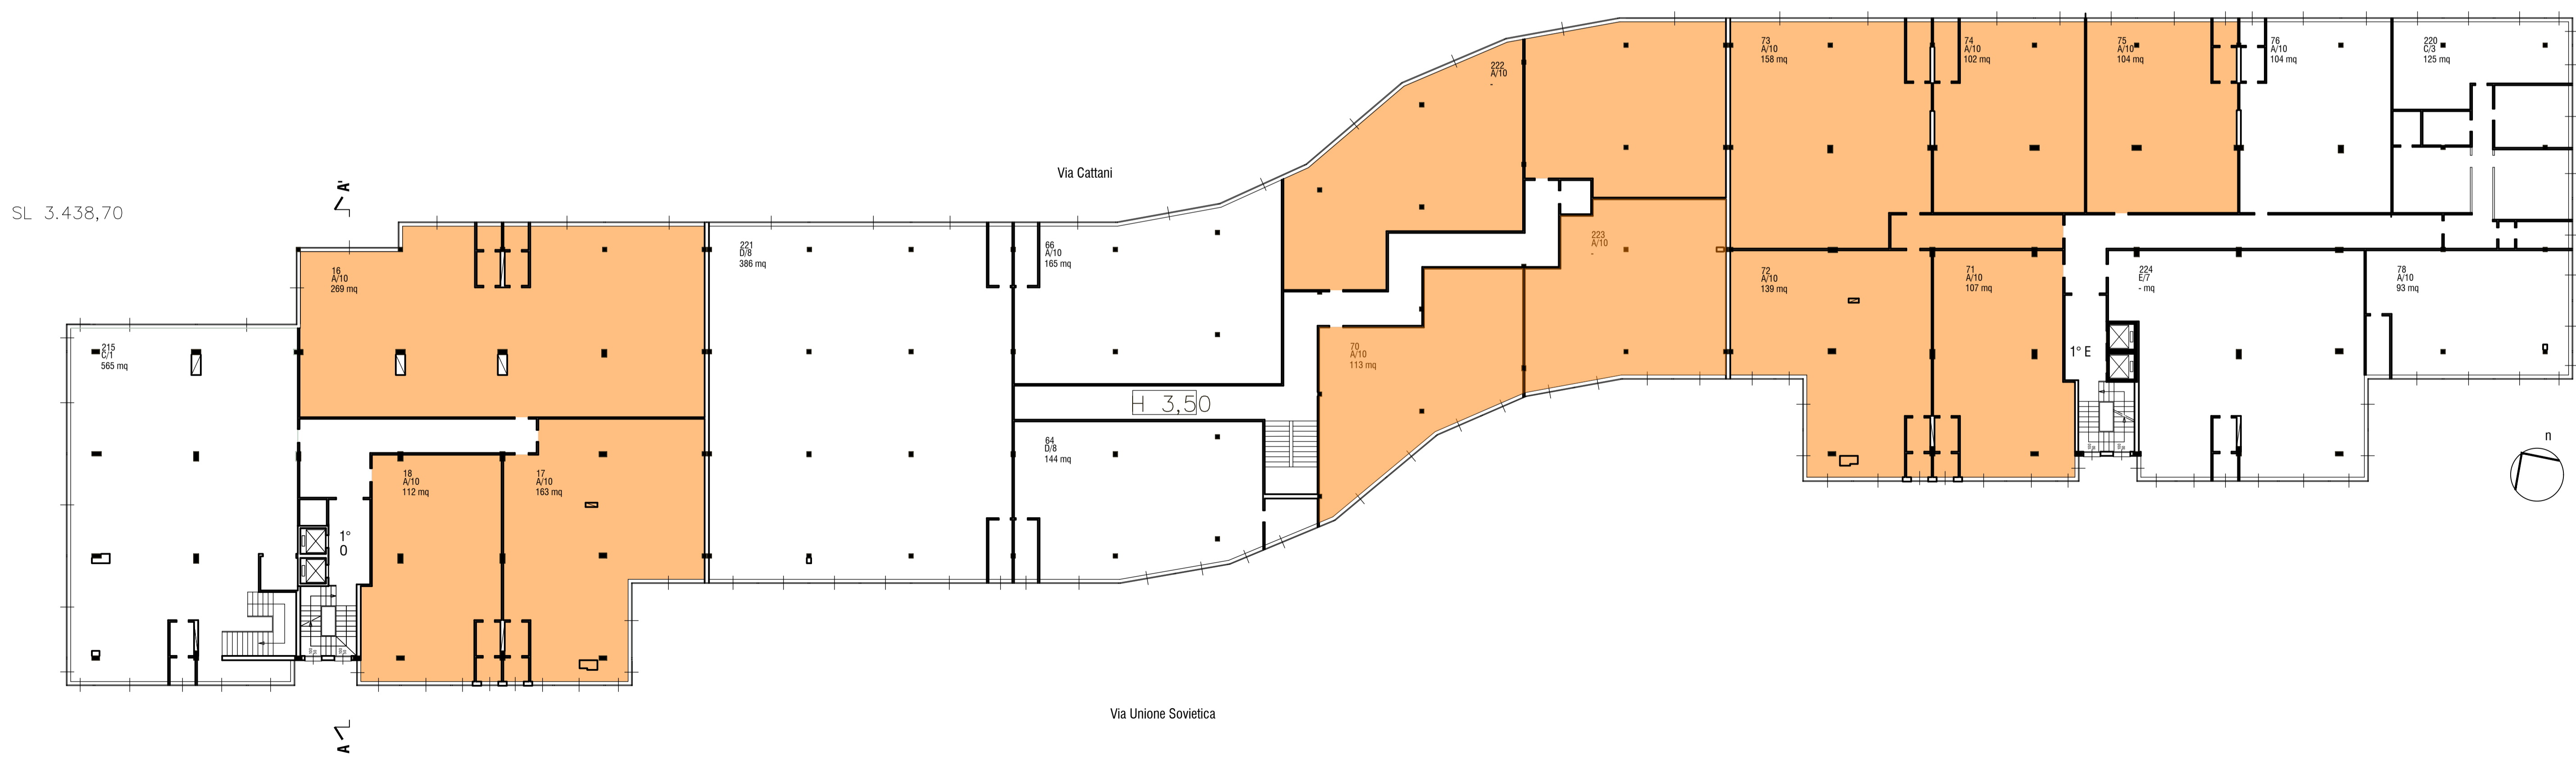

COMMITTENTE:  
Comune di Carpi

**PIANO DI RECUPERO DEL BISCIONE**  
Via Unione Sovietica, Carpi (MO)



Comune di Carpi

**ACR MODENA**  
AZIENDA CASA EMILIA-ROMAGNA DELLA PROVINCIA DI MODENA

**POLITECNICA**  
BUILDING FOR HUMANS

SIRE LEGALE  
Via Galvani, Modena (MO) - 41128 Modena - Italy  
Tel. +39 059 24 00 21 Fax. +39 059 24 00 27  
info@politecnica.it www.politecnica.it

SINDACO  
Alberto Belli

ASSESSORE URBANISTICA - EDILIZIA PRIVATA - RICOSTRUZIONE - AMBIENTE - SMART CITY  
Riccardo Righi

DIRIGENTE DEL SETTORE S4 - PIANIFICAZIONE E SOSTENIBILITA' URBANA - EDILIZIA PRIVATA  
Renzo Pavignani

RESPONSABILE SERVIZIO RIGENERAZIONE URBANA  
Attilio Palladino

ISTRUTTORI TECNICI E AMMINISTRATIVI  
Sara Marti  
Donatella Dotti

TECNICO PROGETTISTA  
arch. Maria Cristina Fregli

PROGETTISTA INFRASTRUTTURE  
ing. Stefano Ripari

TEAM DI PROGETTO  
arch. Anna Guasti  
ing. Arianna Guerrini

ELABORATO

**PROGETTO DI RIFUNZIONALIZZAZIONE**

TIPOLOGIE ABITATIVE  
PIASTRA E SERVIZI

PARTE D'OPERA	DISCIPLINA	DOC. E PROG.	FASE	REV.
01	OU	N001	1	0

Cartella	File name	Prof.	Scala	Formato
00	01_020_OUN001-04_10_5125	5125	1:200	A2+

REV.	DESCRIZIONE	Data	REDAITTO	VERIFICATO	APPROVATO
0	EMISSIONE	30/11/2022	A. Guasti	A. Guasti	MC. Fregli

Il presente progetto è frutto del lavoro dei professionisti associati in Politecnica s.r.l. s.p.a. A. Guasti e M. C. Fregli sono incaricati. È vietata la riproduzione o qualsiasi forma di estrazione o POLITECNICA s.r.l. s.p.a.