



CORTE DI FOSSOLI






CITTA' DI CARPI
 SETTORE A7
 SETTORIO CIVILIA,
 COMMERCIO E PROMOZIONE
 ECONOMICA E TURISTICA

Progettazione: _____ Geom. _____
 Arch. _____




Elaborato: **INQUADRAMENTO (Estratto Catastale - P.R.G.)
 E PLANIMETRIA CORTE DI FOSSOLI**

Scala: 1:200/250

Rev. 01 REV. 02 REV. 03 REV. 04 REV. 05 REV. 06
 Dicembre 2020

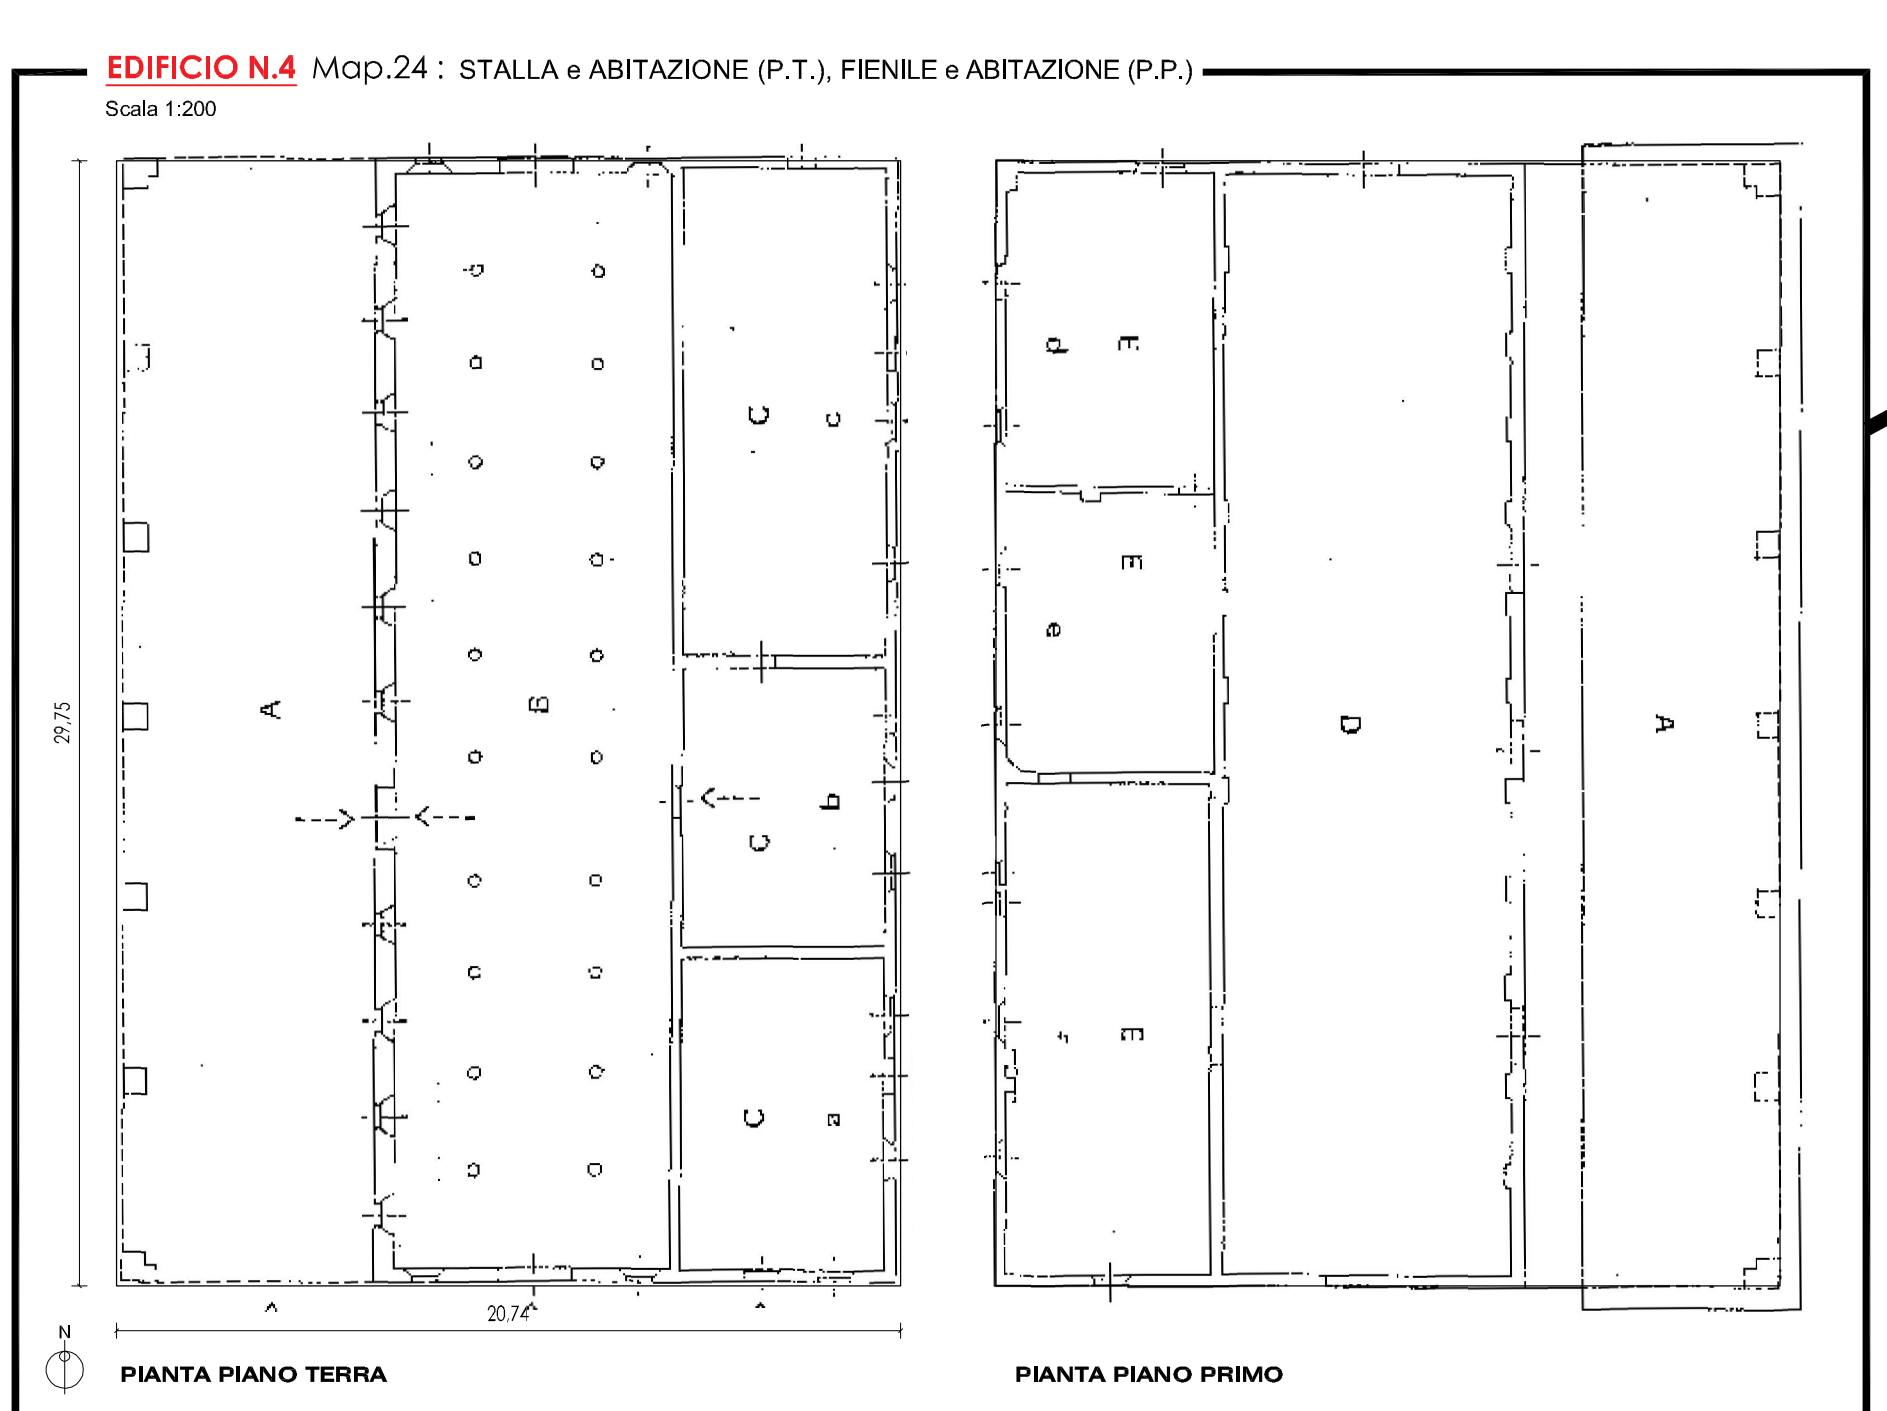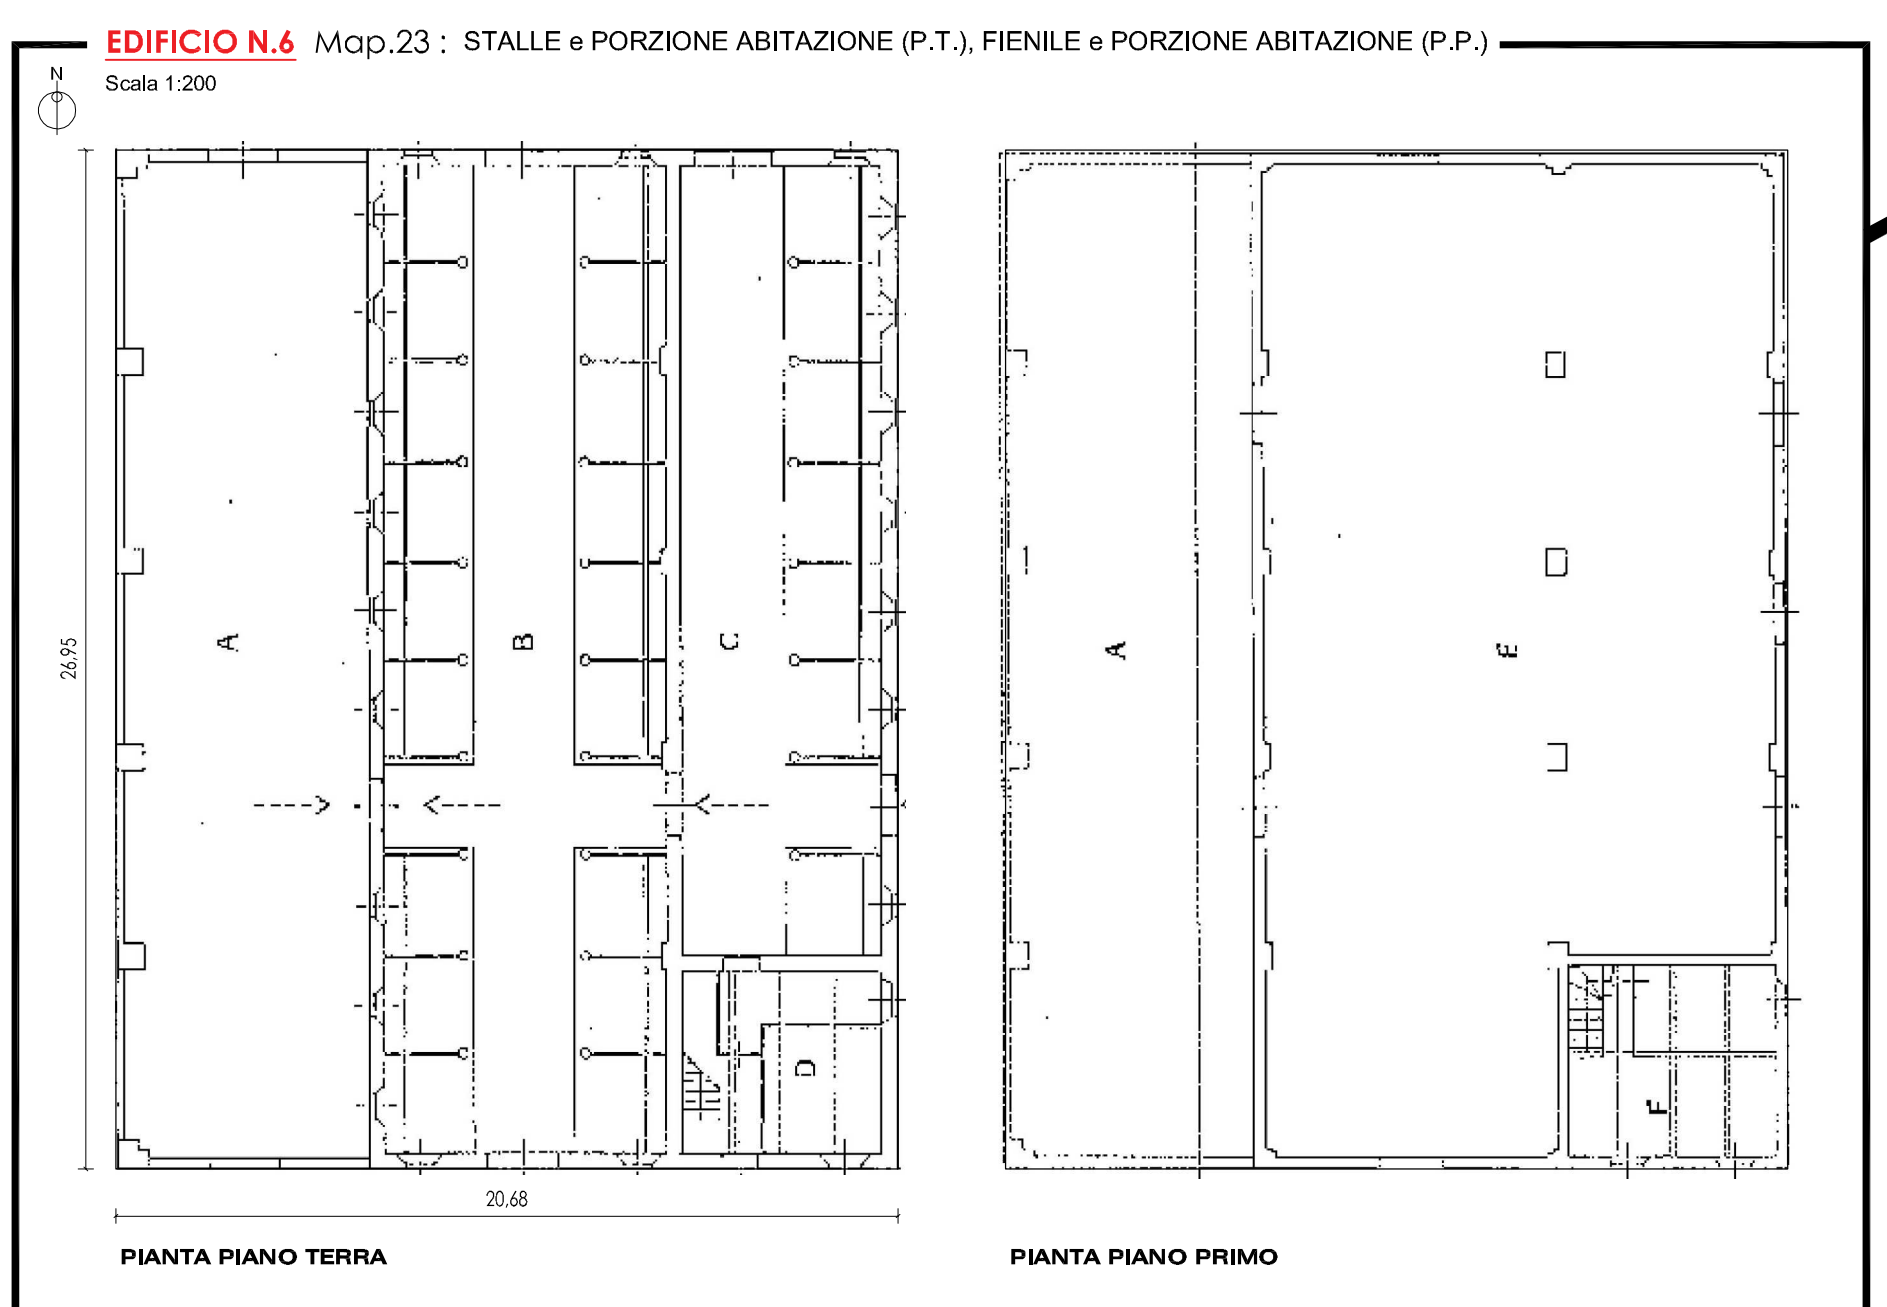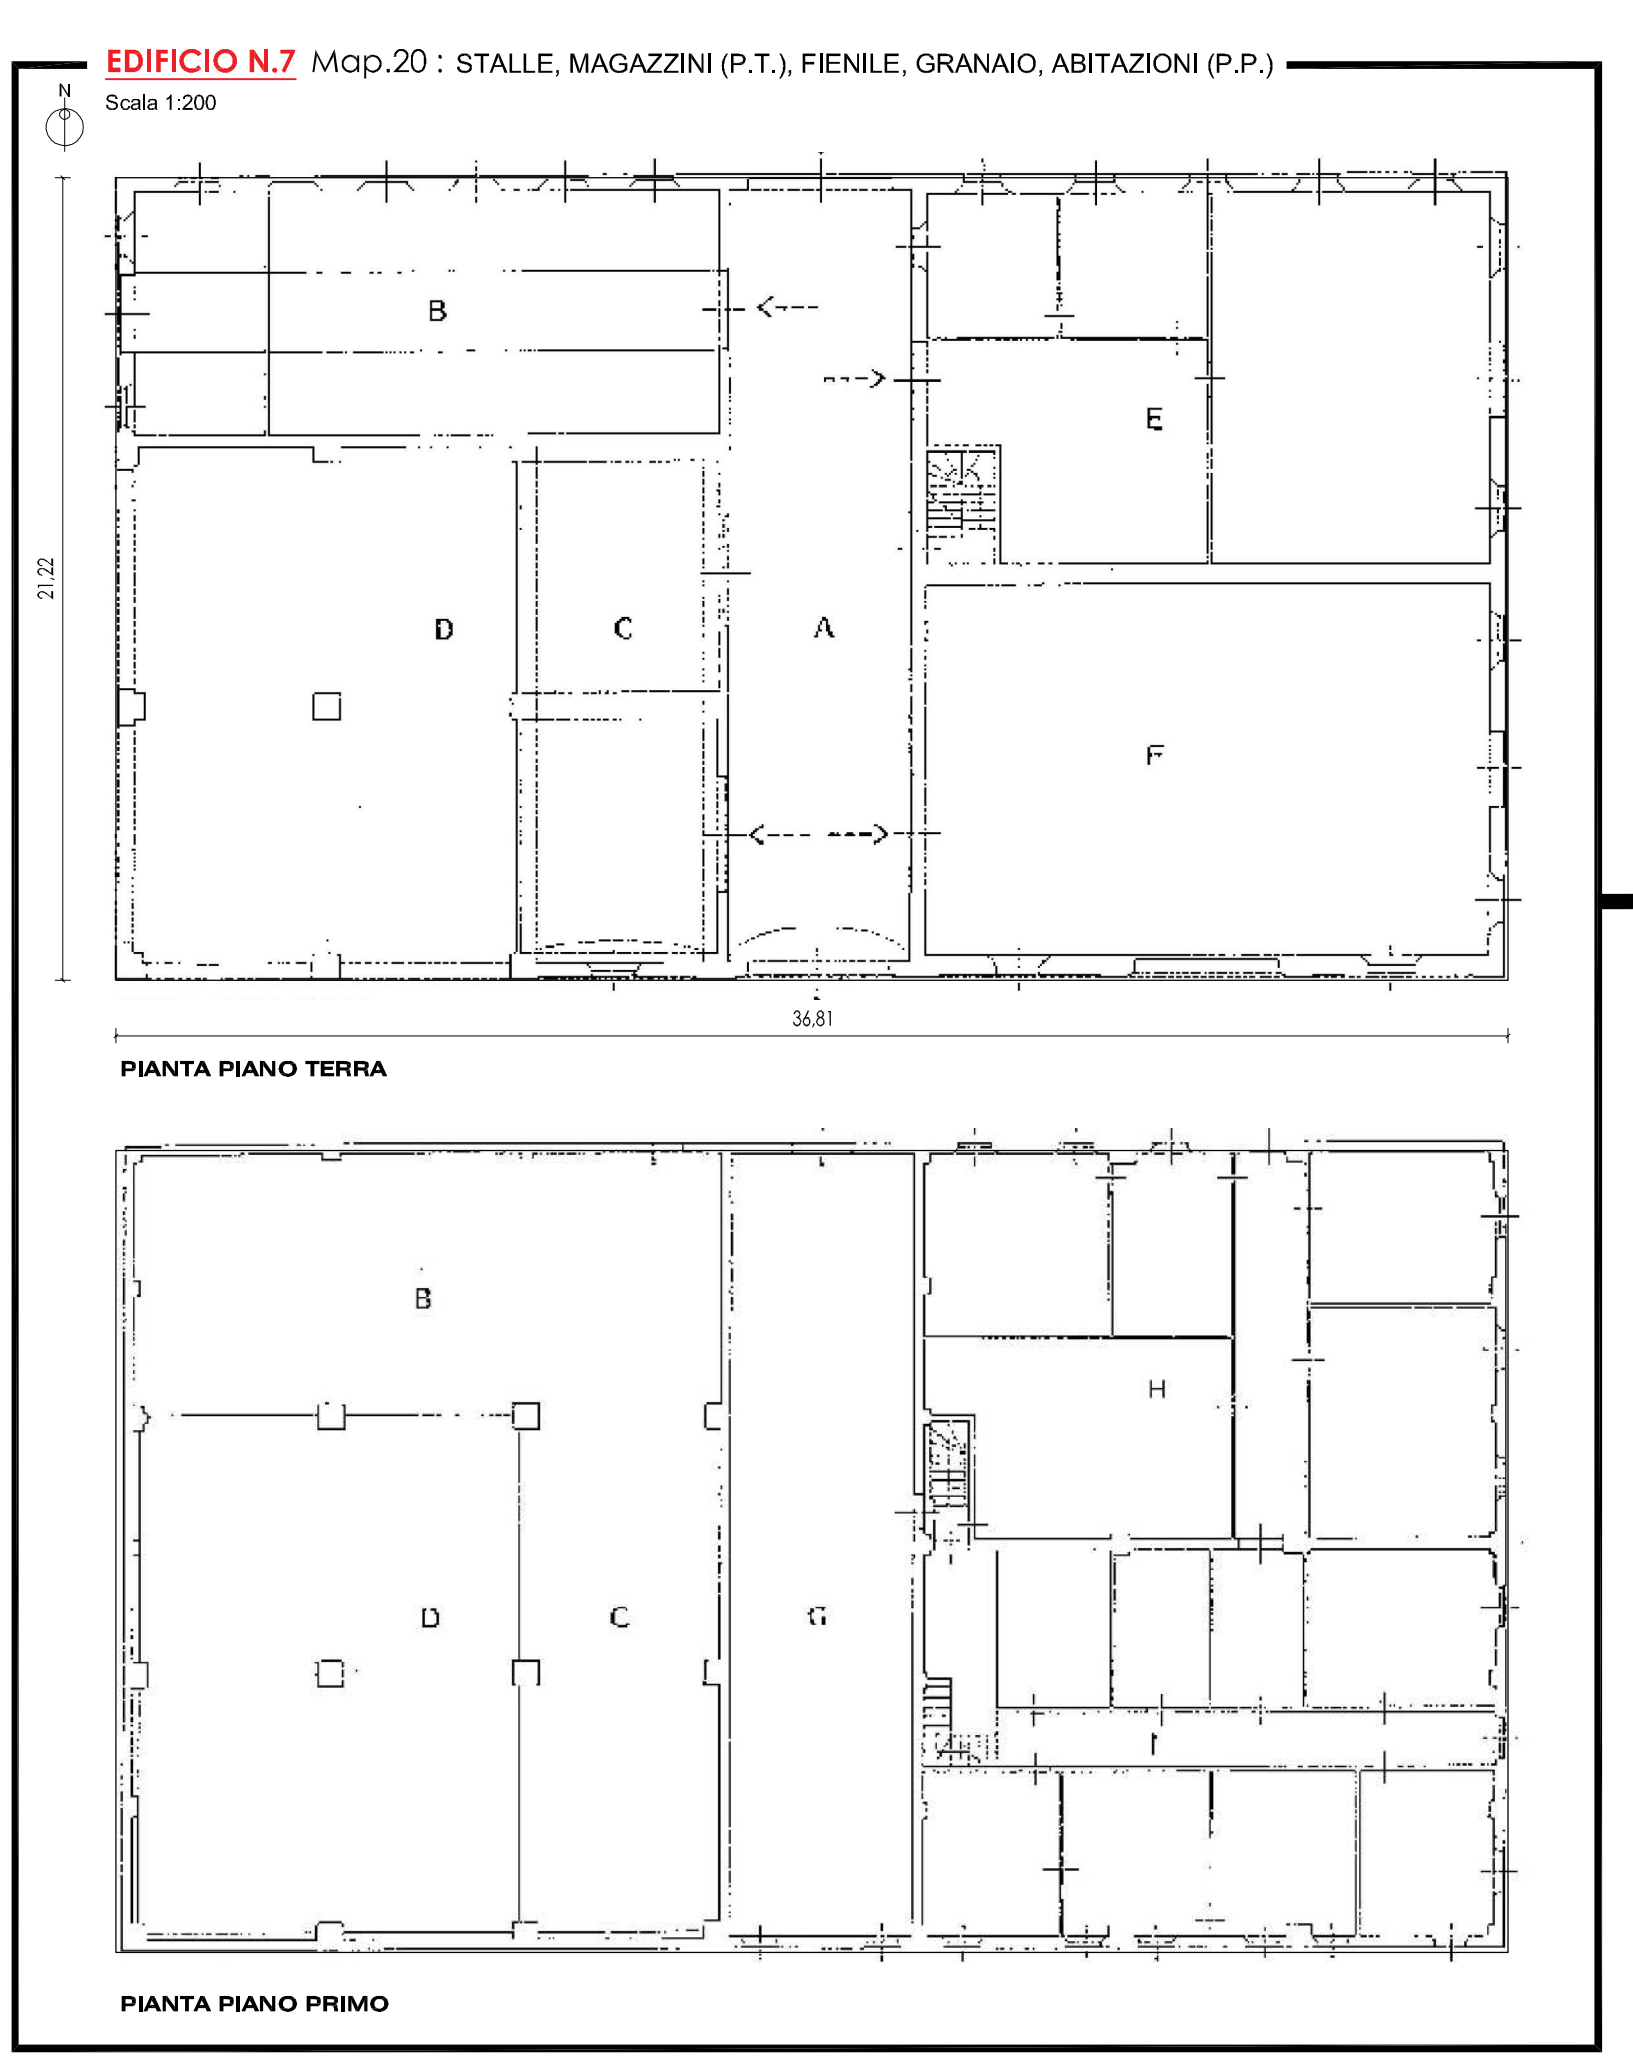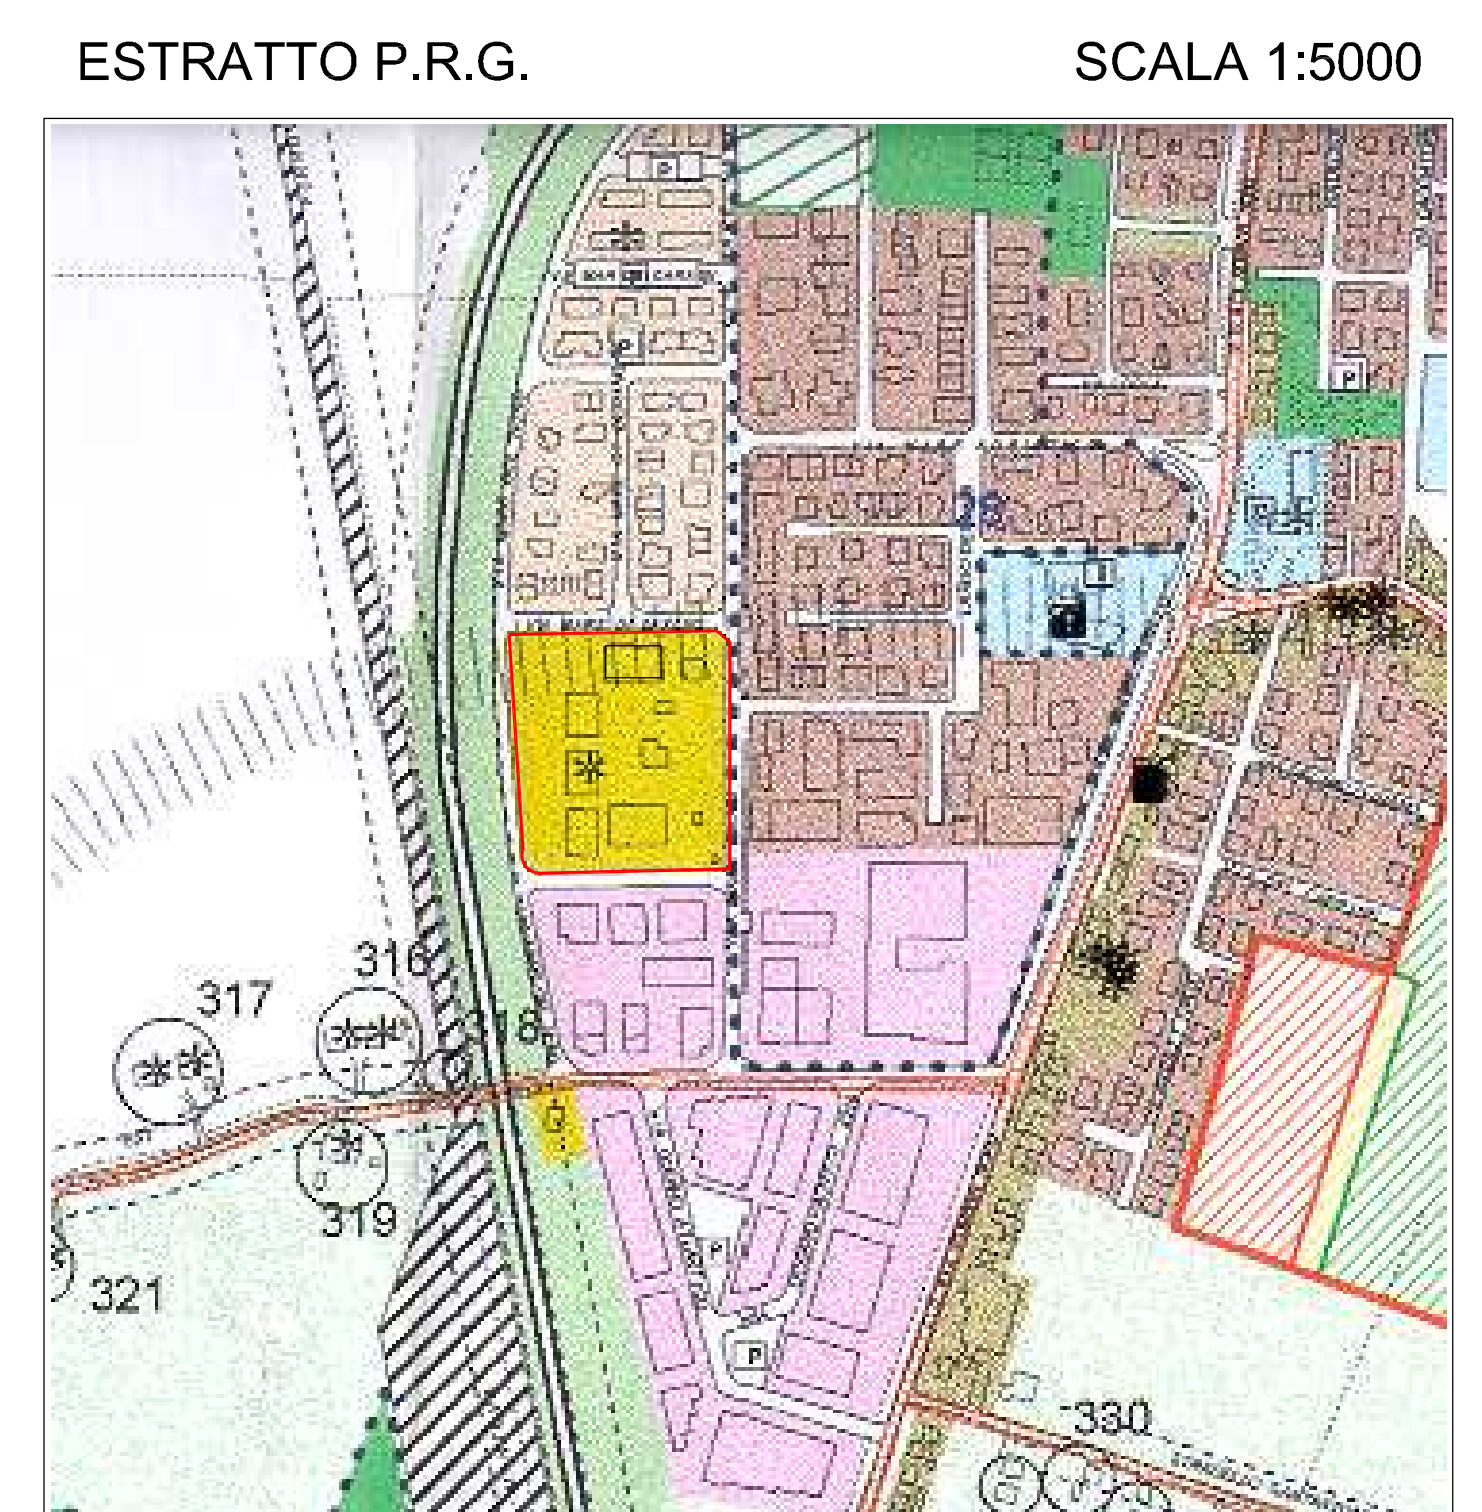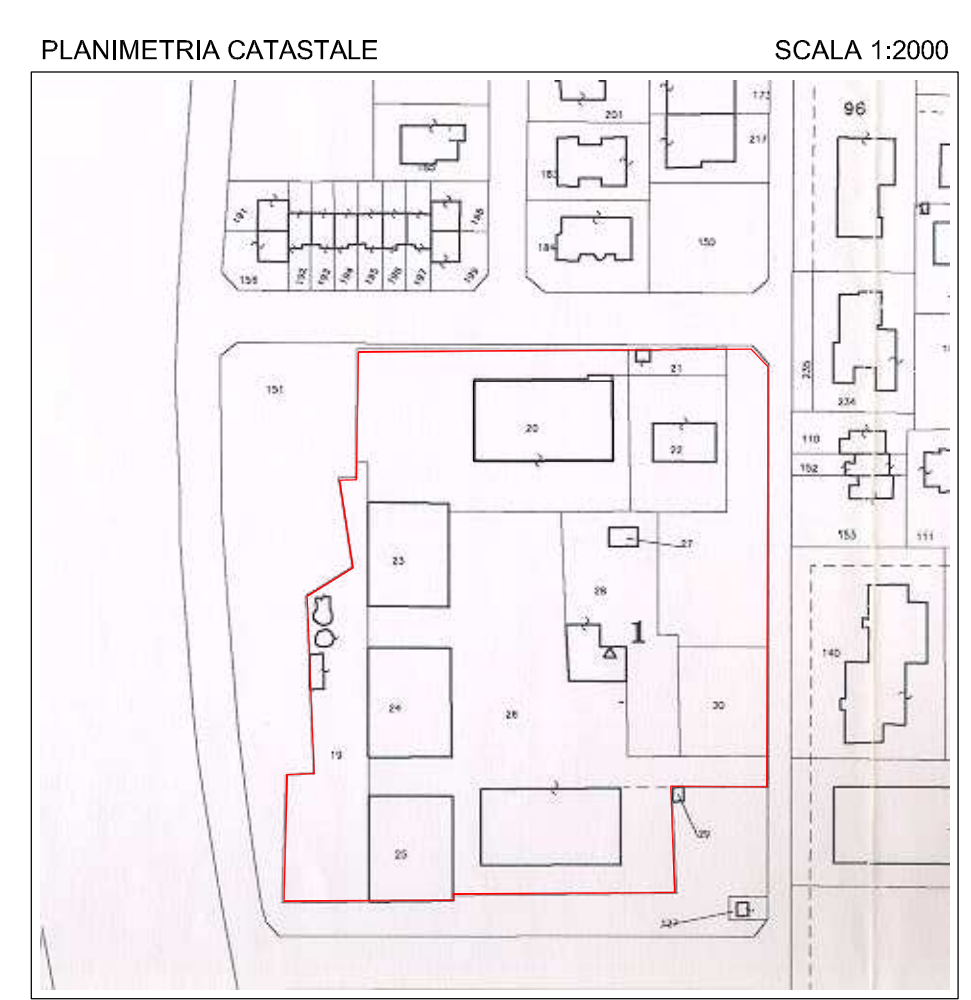

PLANIMETRIA GENERALE
 SCALA 1:250

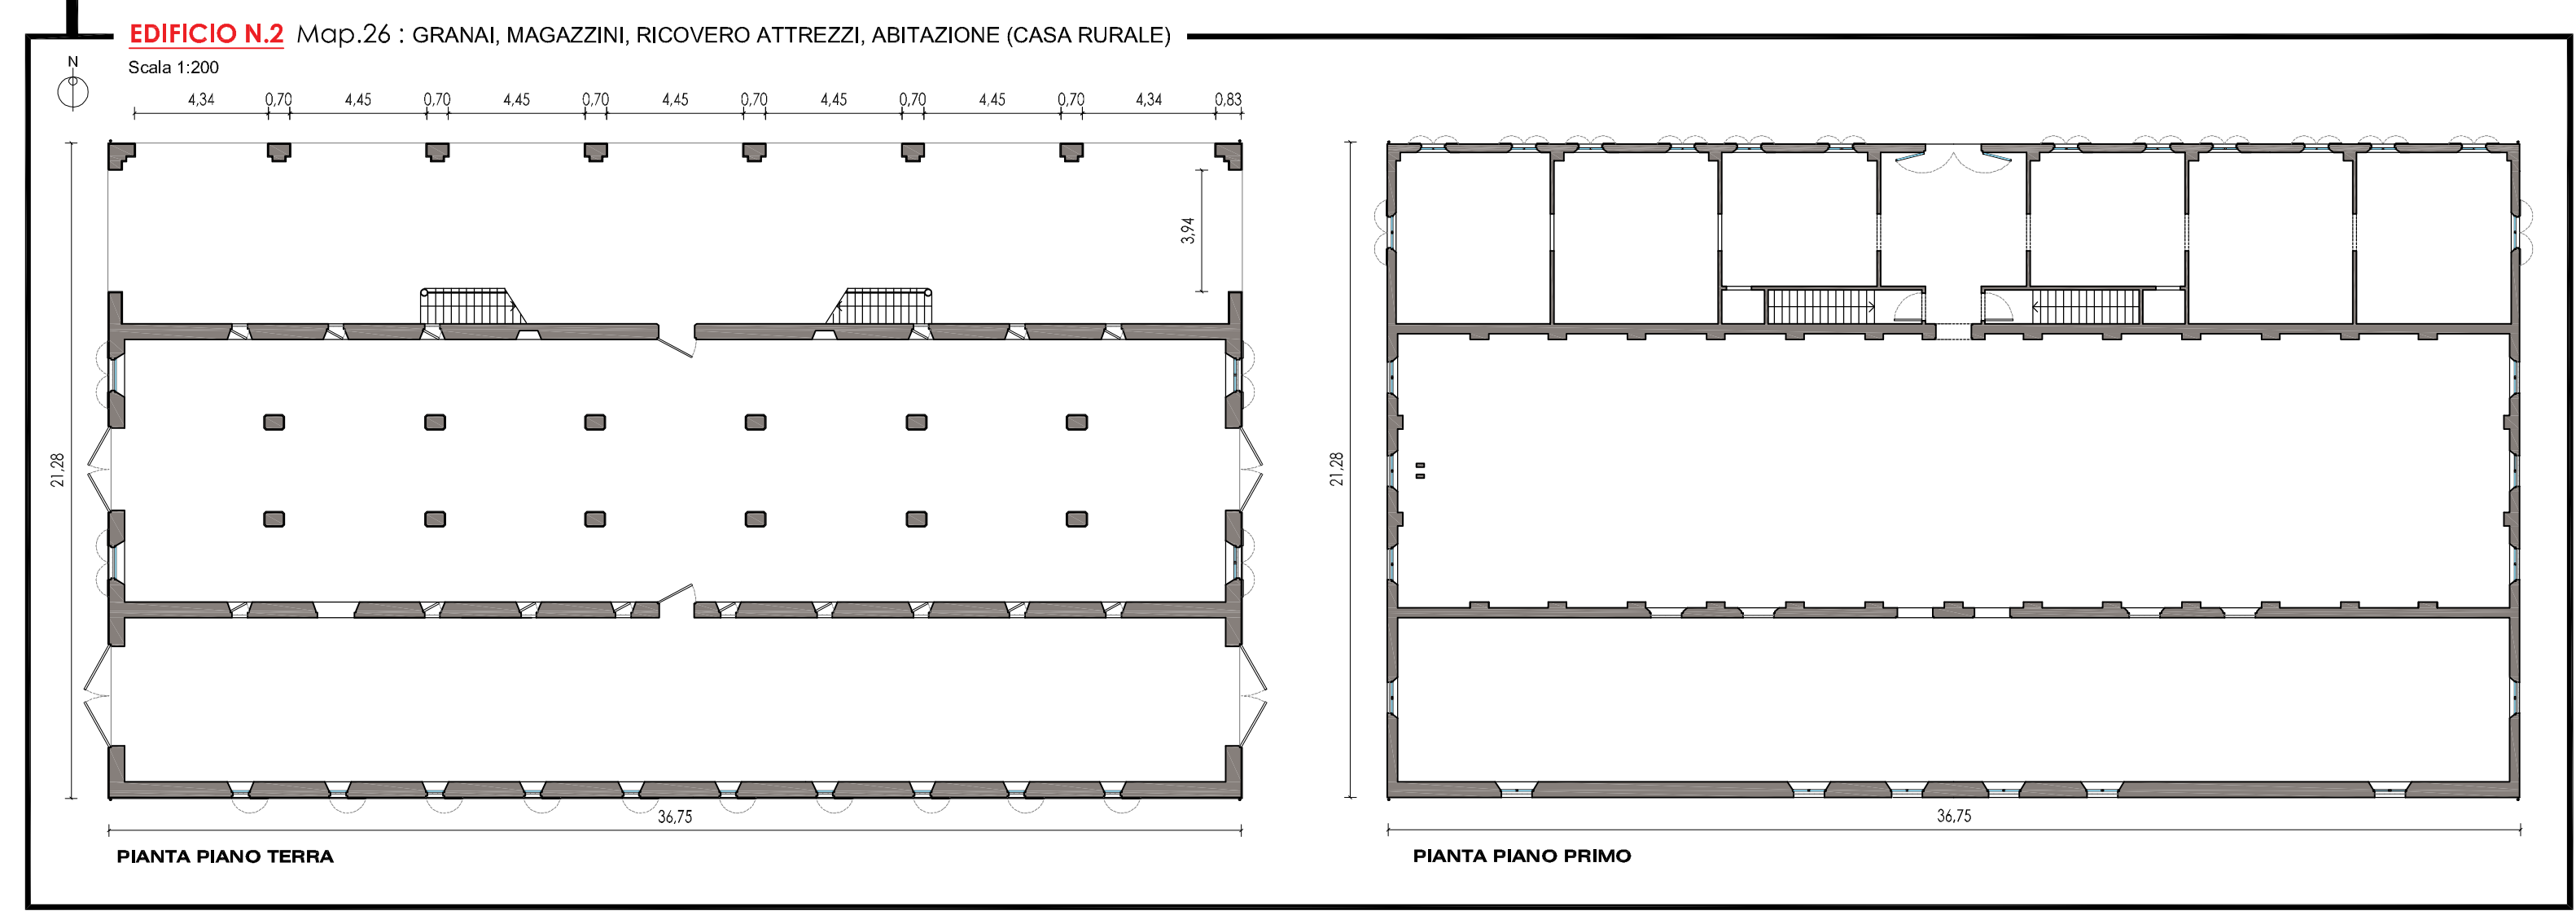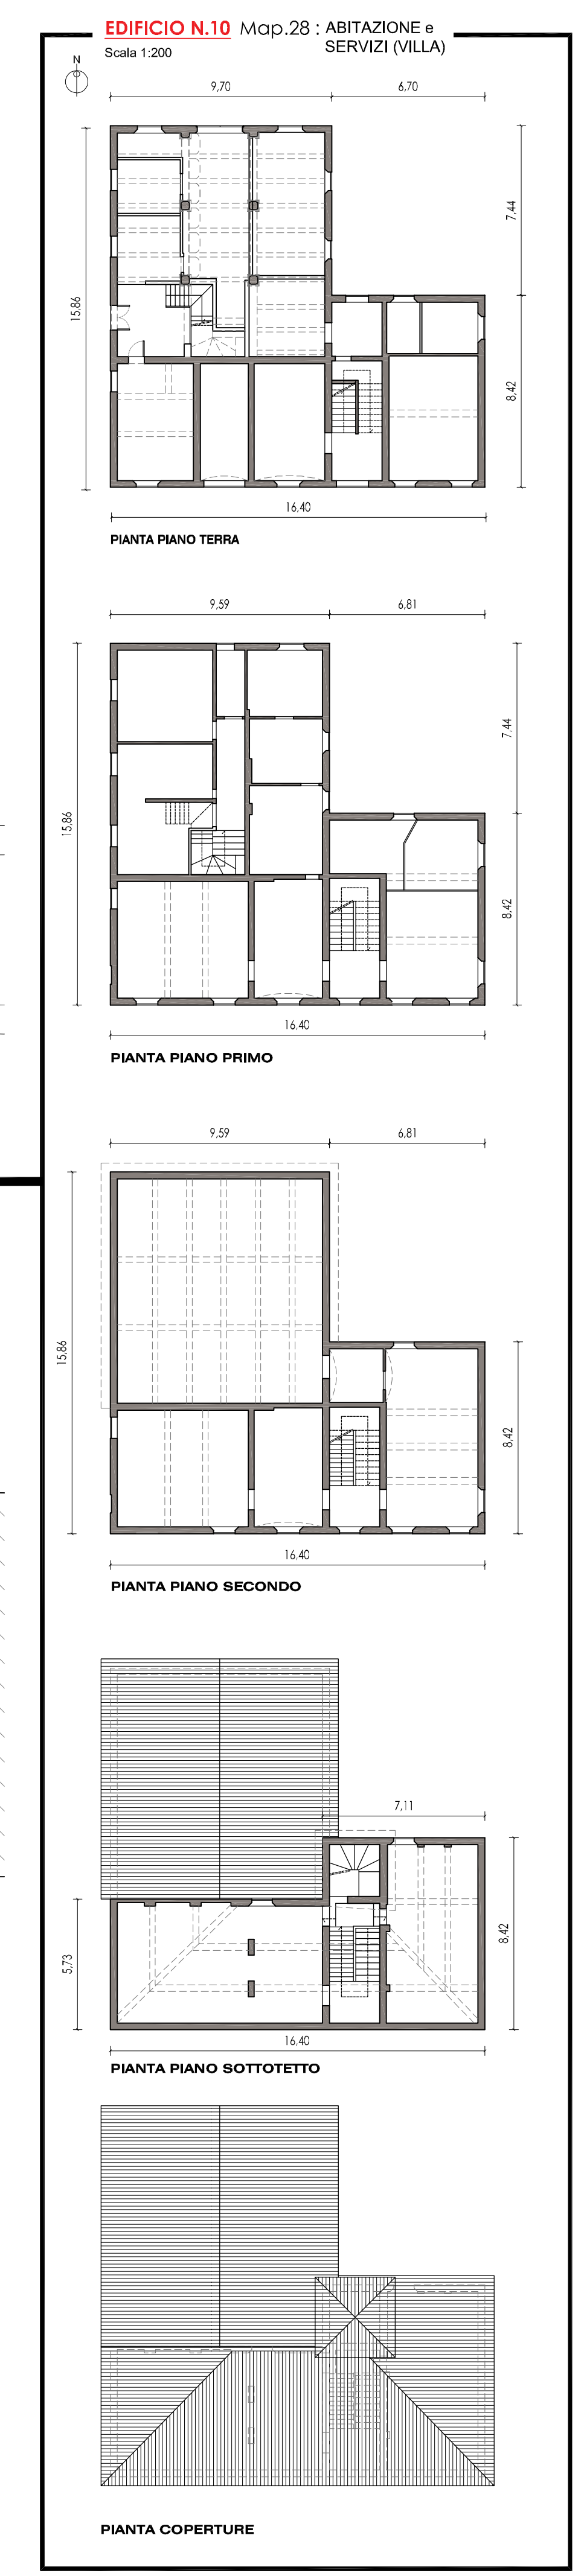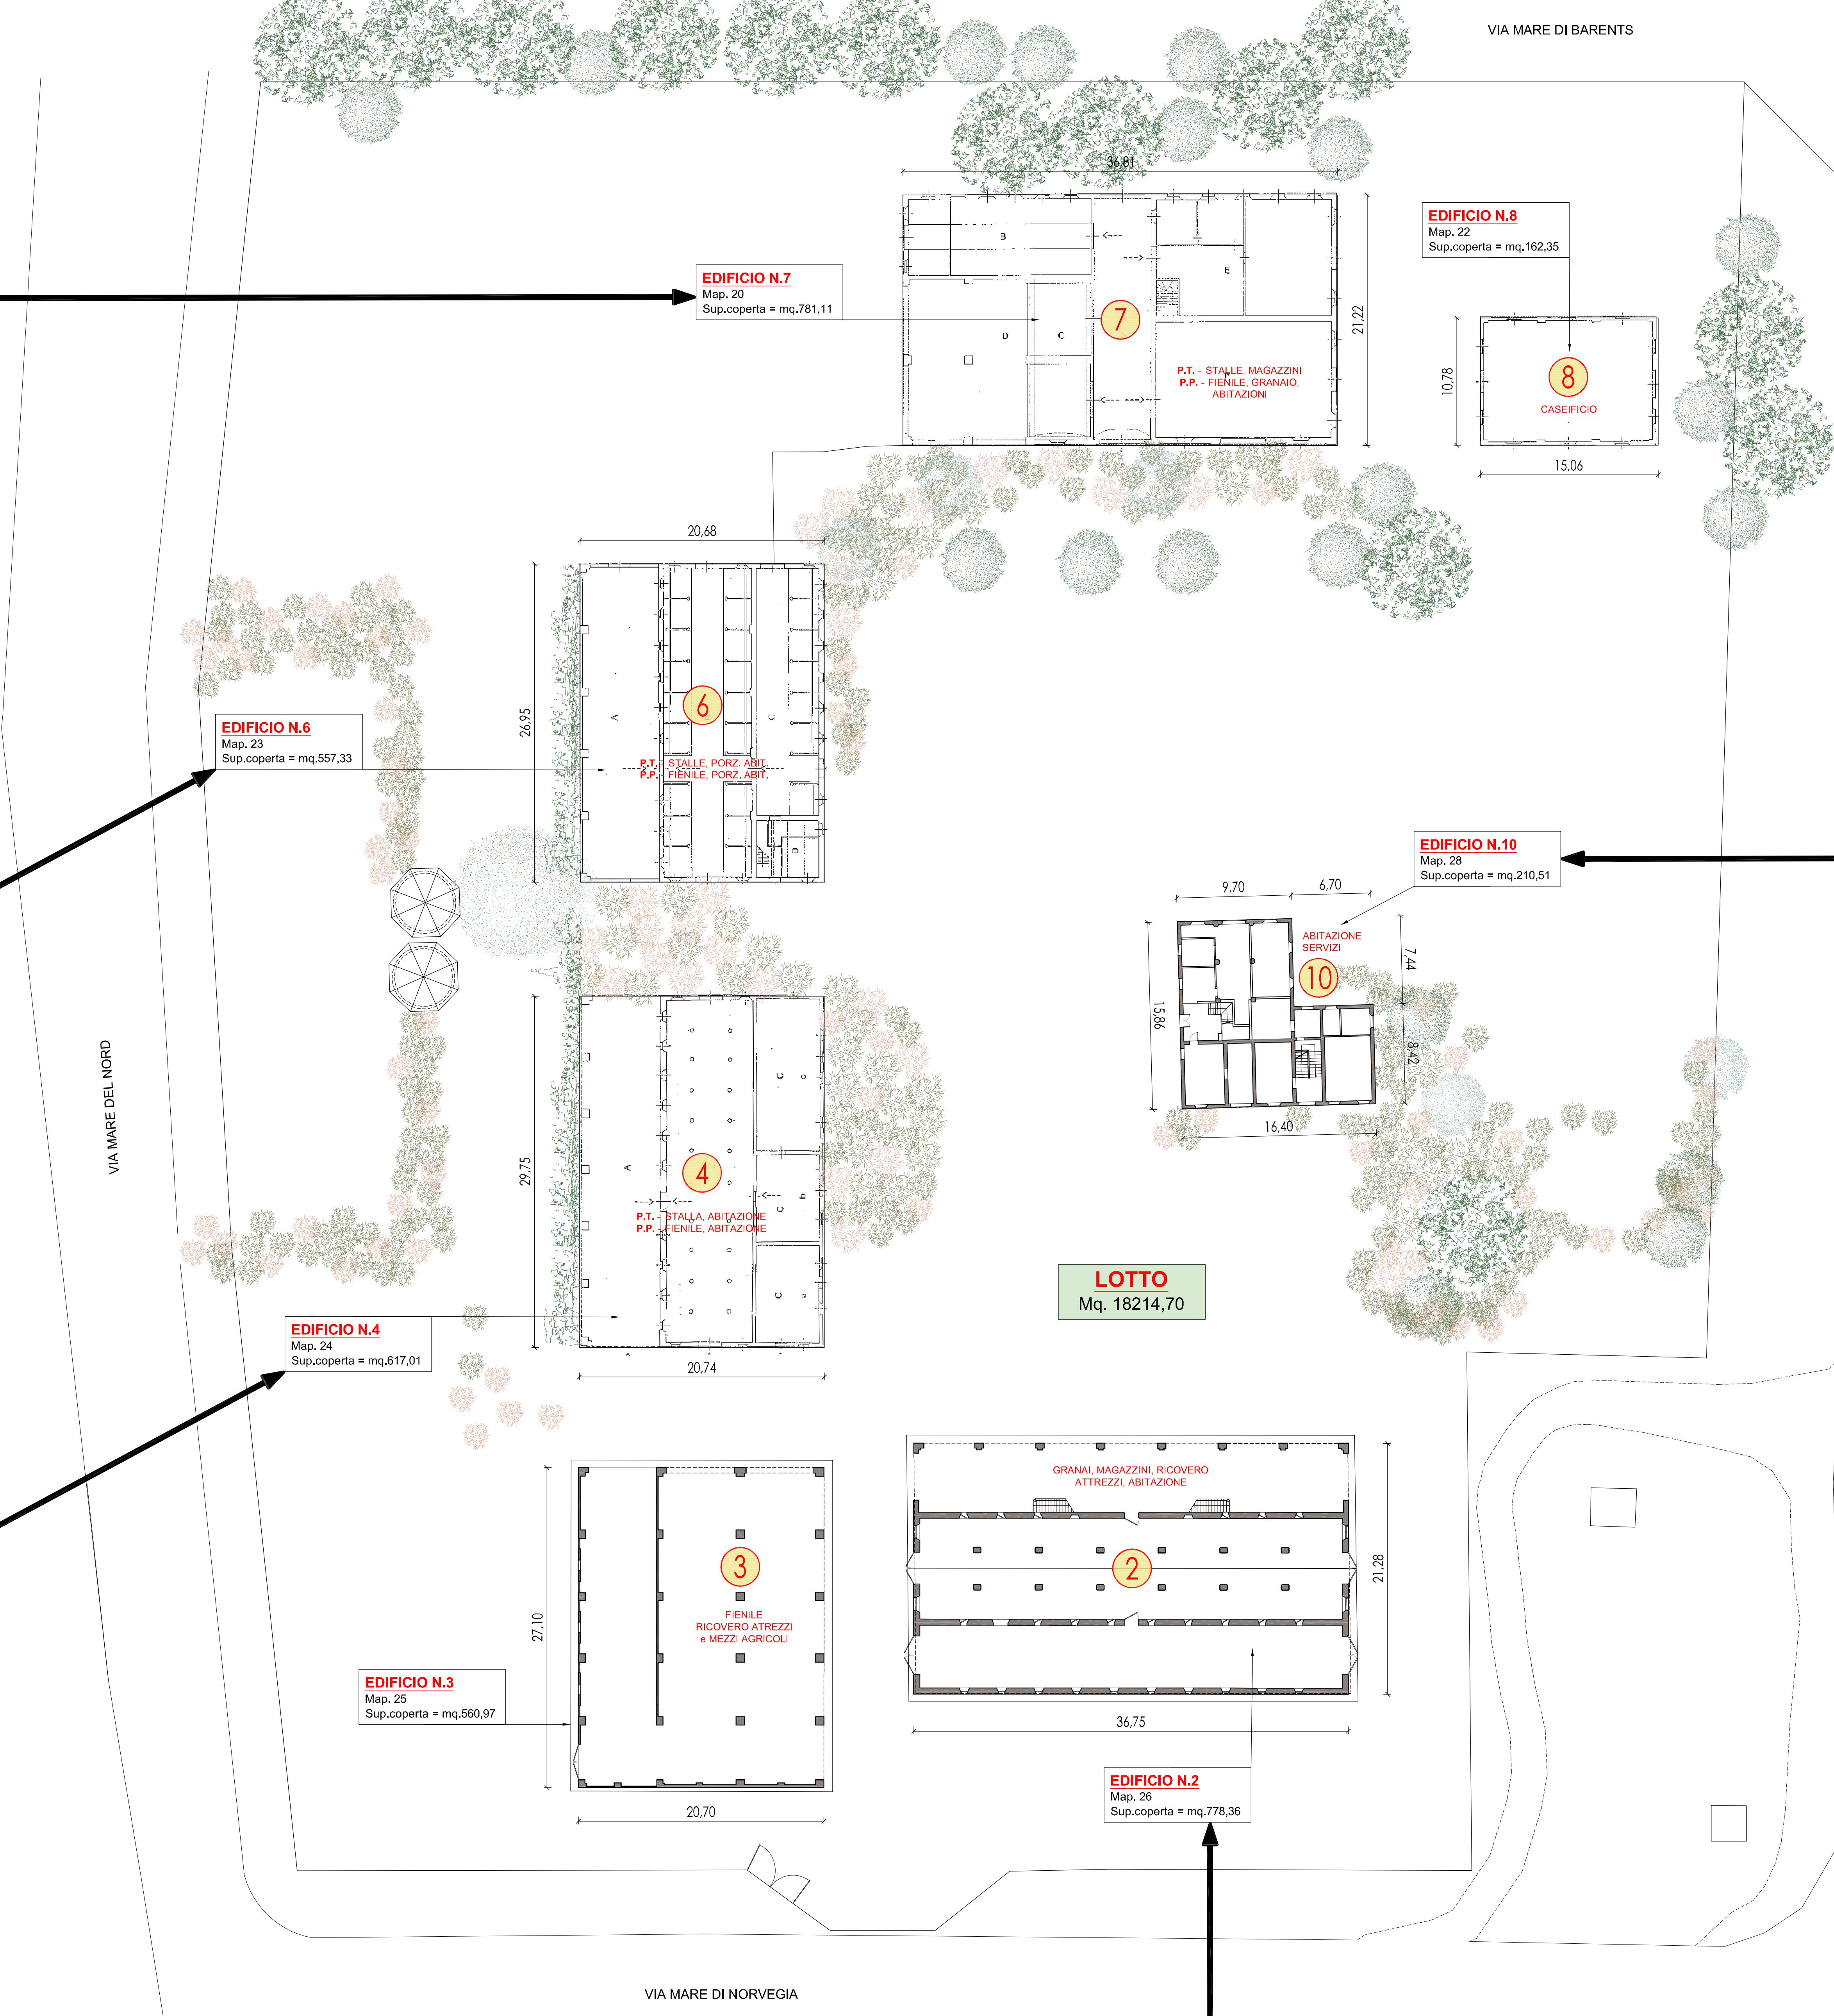

RIEPILOGO SUPERFICI FABBRICATE							
Edificio	N° piani	Destinazione d'uso	Portico	Piano Terra	Piano 1	Piano 2	TOTALI
2	2	p. Terra p. Primo	Ricovero attrezzi e Abitazione	mq. 215,72	mq. 562,64	mq. 778,36	mq. 1556,72
3	1	p. Terra	Ricovero attrezzi e Fienile	mq. 560,97			mq. 560,97
4	2	p. Terra p. Primo	Stalla, Fienile e Abitazione	mq. 197,54	mq. 419,47	mq. 419,47	mq. 1036,48
6	2	p. Terra p. Primo	Stalla, Fienile e porzione di Abitazione	mq. 180,03	mq. 377,30	mq. 377,30	mq. 934,63
7	2	p. Terra p. Primo	Stalla, Magazzini, Fienile e Abitazione	mq. 148,05 mq. 190,20	mq. 633,06	mq. 442,86	mq. 1414,17
8	1	p. Terra	Casafificio	mq. 162,30			mq. 162,35
10	2	p. Terra p. Primo Sottotetto	Abitazione e Servizi	mq. 210,51	mq. 210,51	mq. 115,93	mq. 536,95
TOTALE							MQ. 6202,27