

Legenda:

- - - Linea di Confine del Comparto B_bis5
- - - Linea di Confine individuazione lotti
- VERDE PUBBLICO
- VERDE PRIVATO
- Alberature esistenti da mantenere
- Nuove alberature
- Nuovi arbusti
- 1 Area giochi 4,7 m x 5,2 m - scivolo
- 2 Area giochi 4,2 m x 5,8 m - altalena
- 3 Area giochi diametro 4,6 m - arrampicata
- 4 Rastrelliere per biciclette
- 5 Panchine

Indice della densità arborea

A = 50 alberi/ha,
S.T. 34.717 mq x 50/ 10.000 = 174 alberi

Elenco delle specie arboree

Alberi esistenti mantenuti = 13
Alberi introdotti in progetto = 166
TOTALE specie arboree = 179

Elenco delle specie arboree introdotte

CARPINUS BETULUS	37
ACER CAMPESTRE "ELSIURK"	46
PYRUS CALLERYANA "CHANTICLEER"	27
ACER PLATANOIDES "CRIMSON KINGS"	19
FRAXINUS ORNUS	28
ZELKOVA CARPINIFOLIA	9

Indice della densità arbustiva


AR = 100 arbusti/ha,
S.T. 34.717 mq x 100/ 10.000 = 347 arbusti

Elenco delle specie arbustive

Arbusti esistenti mantenuti = 250
Arbusti introdotti in progetto = 125
TOTALE specie arbustive = 375

Elenco delle specie arbustive introdotte

LINGUSTRUM TEXANUM "VARIEGATO"	65
BERBERIS THUNBERGII ATROPURPUREA	60

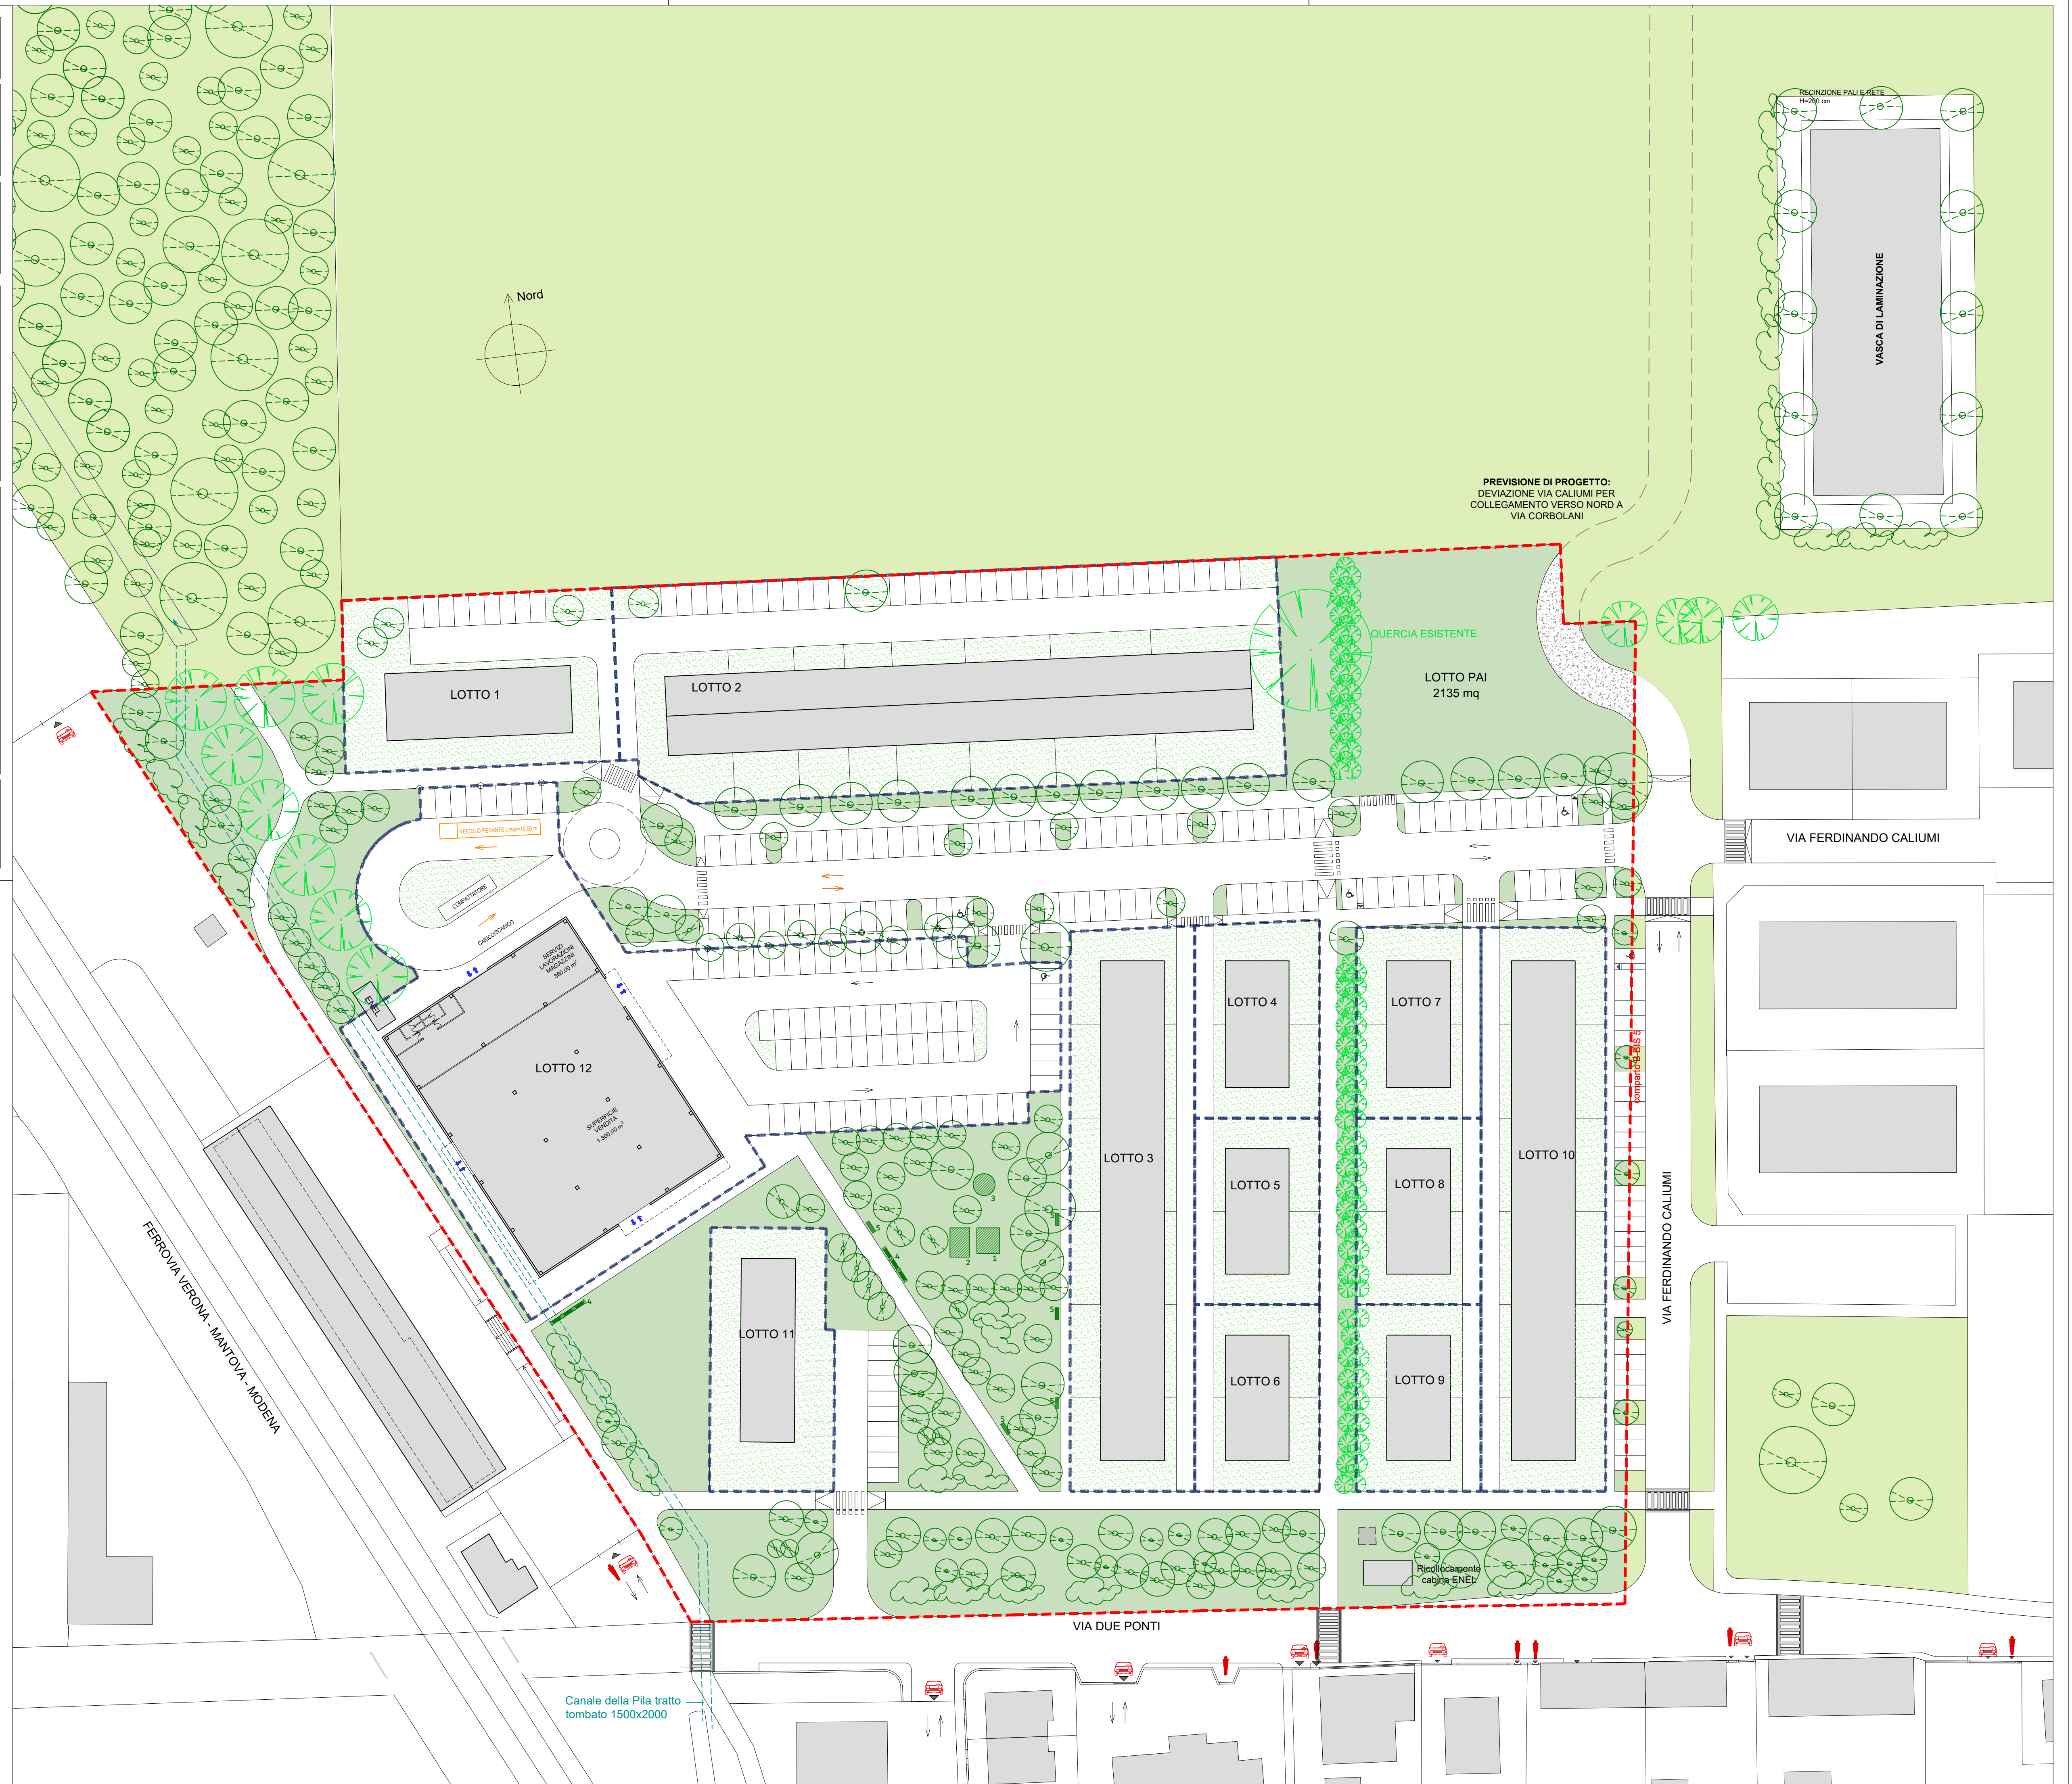

PREVISIONE DI PROGETTO:
DEVIAZIONE VIA CALIUMI PER
COLLEGAMENTO VERSO NORD A
VIA CORBOLANI

QUERCIA ESISTENTE

VASCA DI LAMINAZIONE

FERROVIA VERONA - MANTOVA - MODENA

VIA DUE PONTI

VIA FERDINANDO CALIUMI

Canale della Pila tratto
tombato 1500x2000