


	POSTI AUTO P1 - PARCHEGGI PRIVATI
	POSTI AUTO P2 - PARCHEGGI AD USO PUBBLICO
	PERIMETRO TESSUTO ART. 47 (Tessuto Polifunzionale)
	PERIMETRO DEL LOTTO LIBERO (oggetto di procedimento unico art 53 Legge Regionale 24/2017)

LEGENDA	
	VERDE
	PICCOLI ARBUSTI O SIEPI
	ALBERI MEDI O PICCOLI
	ASPIRATORE
	CISTERNE INTERRATE
	FABBRICATI ESISTENTI

CIGLIO STRADA

VIA MARX (EX-SS413)

CIGLIO STRADA

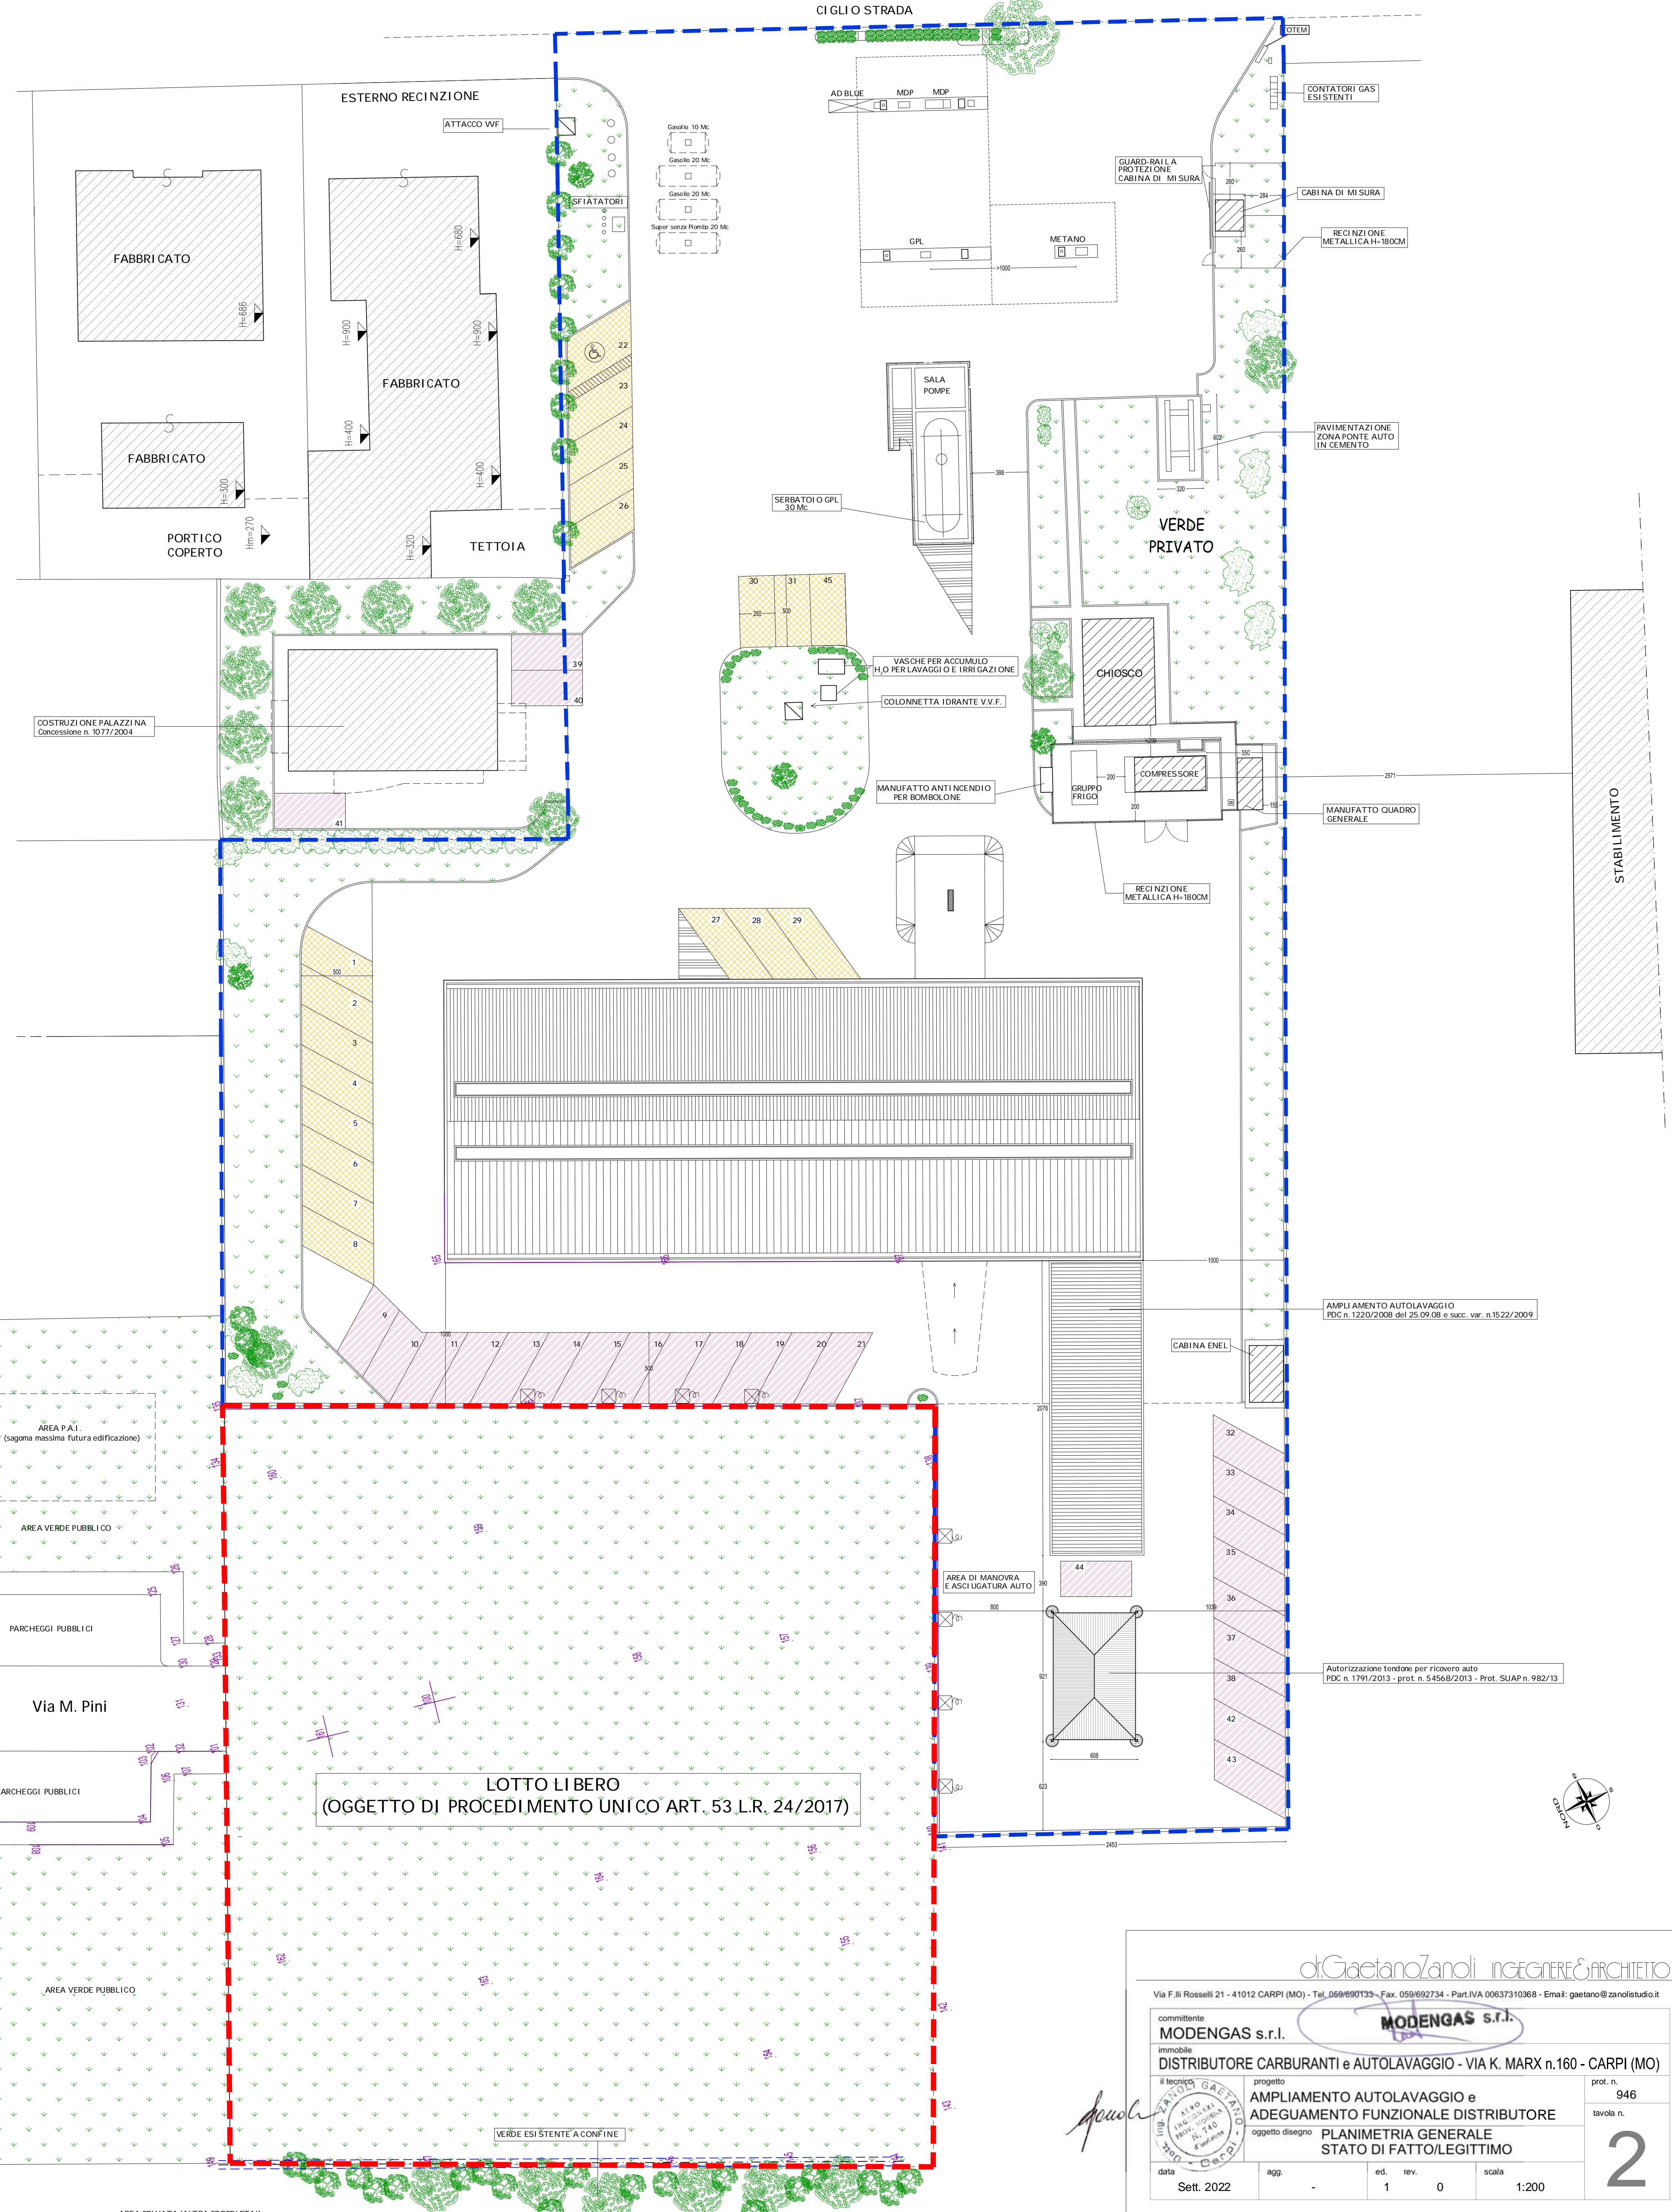

LOTTO LIBERO
(OGGETTO DI PROCEDIMENTO UNICO ART. 53 L.R. 24/2017)

di Gaetano Zanolini INGEGNERE E ARCHITETTO

Via F.lli Rosselli 21 - 41012 CARPI (MO) - Tel. 059/890133 - Fax. 059/692734 - Part.IVA 00637310368 - Email: gaetano@zanolinstudio.it

commitente: MODENGAS s.r.l. **MODENGAS s.r.l.**

immobile: DISTRIBUTORE CARBURANTI e AUTOLAVAGGIO - VIA K. MARX n.160 - CARPI (MO)

il tecnico: **GAETANO ZANOLINI** INGEGNERE E ARCHITETTO

progetto: AMPLIAMENTO AUTOLAVAGGIO e ADEGUAMENTO FUNZIONALE DISTRIBUTORE

oggetto disegno: PLANIMETRIA GENERALE STATO DI FATTO/LEGITTIMO

data: Sett. 2022

agg.:

ed. rev. 1 0

scala: 1:200

prot. n. 946

tavola n. **2**