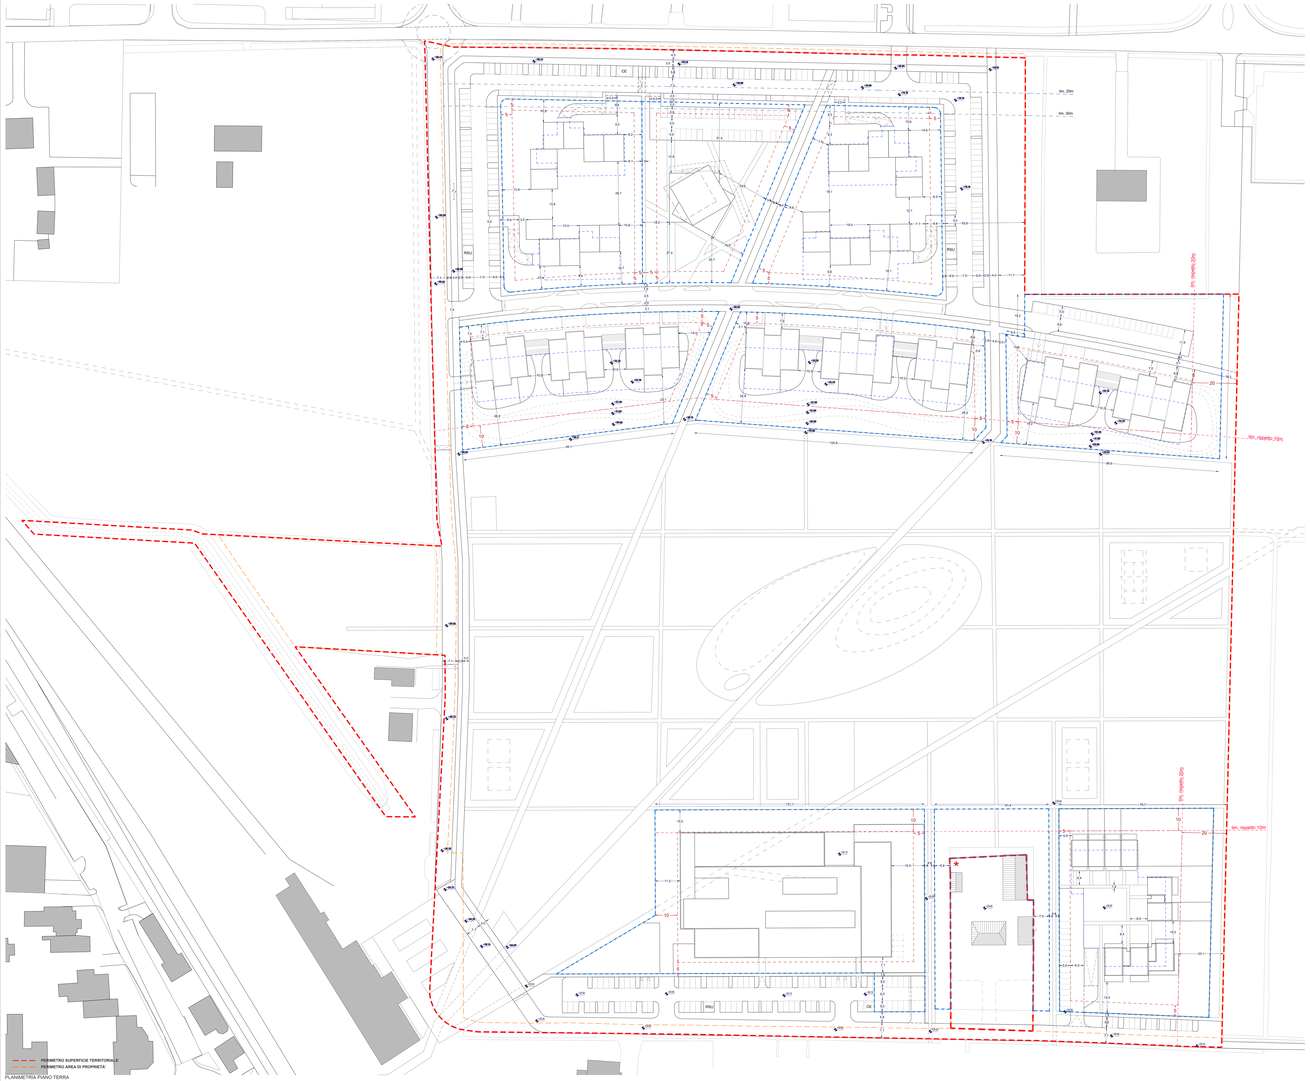

PERIMETRO SUPERFICIE TERRITORIALE
PERIMETRO AREA DI PROPRIETA'

PLANIMETRIA PIANO TERRA

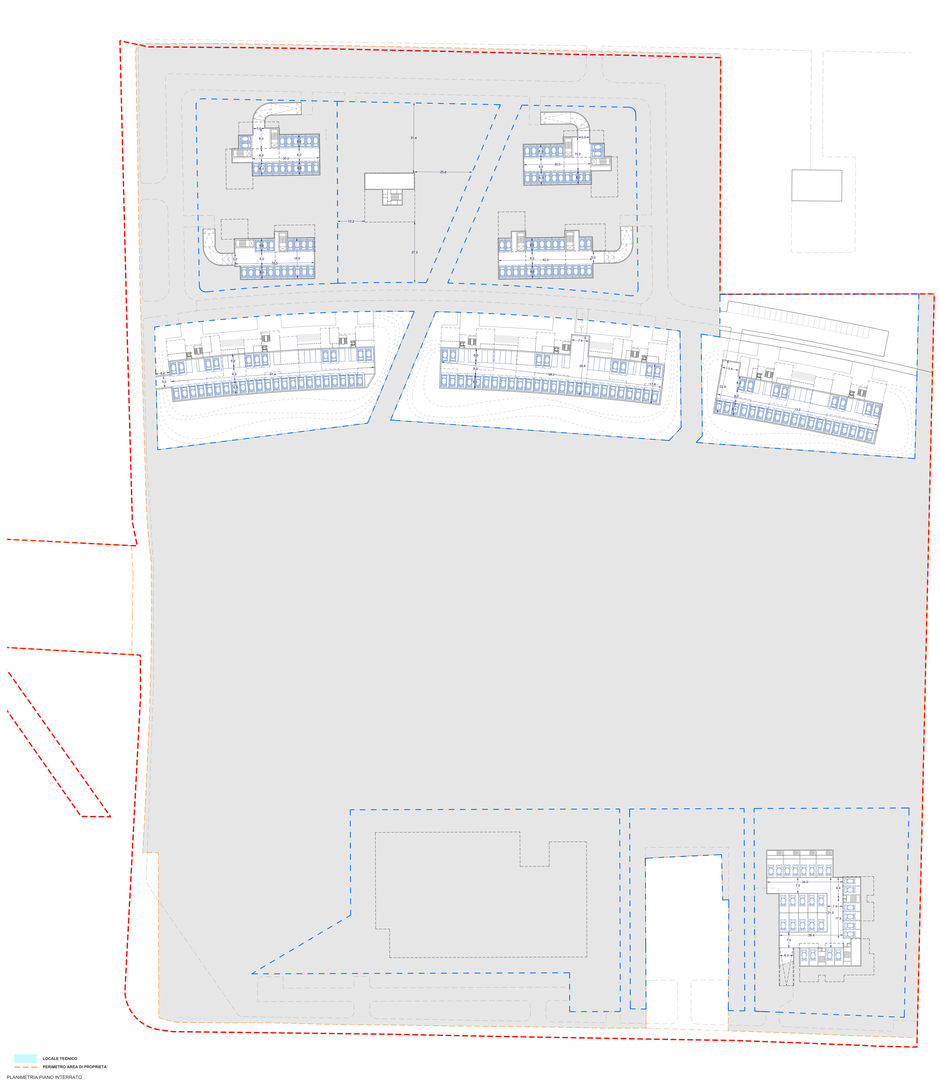

LOCALE TECNICO
PERIMETRO AREA DI PROPRIETA'

PLANIMETRIA PIANO INTERRATO

LEGENDA:

- PERIMETRO AREE DI MASSIMO INGOMBRO
- PERIMETRO AREA DI INTERVENTO
- PERIMETRO SUPERFICIE TERRITORIALE

★ N.B. Il Lotto 9 include esclusivamente la superficie di VC (Verde Condominiale) compresa all'interno del perimetro di Comparto. L'ambito del Casino Rossi non rientra nel Piano Particolareggiato.

VARIANTE SPECIFICA ALLE PREVISIONI DEL PIANO PARTICOLAREGGIATO DI INIZIATIVA PRIVATA COMPARTO C6 "Corbolani-Tre Ponti" APPROVATO CON D.G.C. N.151/2021 DEL 10/08/2021

INTEGRAZIONE VOLONTARIA

COMUNE DI CARPI

Elaborato: PLANIMETRIA QUOTATA - RISPETTO DEI CONFINI (EDIFICAZIONE) PT, P.-1

Elaborato n°: 18

Scala: 1:500

PROPRIETA':
CONTROCAMPO Srl
Via Emilia Ovest, 101 - 41123 Modena

Dott. Fabrizio Pivanti
Via Emilia Ovest, 101 - 41123 Modena

PROGETTO
Mario Cucinella Architects Srl
Via Tortona 31 - 20144 Milano
Tel. +39 02 8954 1301 - Fax +39 02 8954 1316
www.mcarchitects.it

Arch. Cecilia Piano
Arch. Ing. Giulia Bernelli

URBANIZZAZIONI
PROGETTISTA TEAM
Via Tortona 31 - 20144 Milano
Tel. +39 02 8954 1301 - Fax +39 02 8954 1316
www.mcarchitects.it

Ing. Federico Gianni
Ing. Guglielmo Erna
Ing. Guglielmo Erna

Consulenze specialistiche
STUDIO CANDINI
Via Cesare Battisti, 23 - 21100 Varese
Tel. +39 0332 320 320 - Fax +39 0332 320 321
www.studiocandini.it

CONSULENTI:
FRESKOOD
CREAP - LANDSCAPE
Via Cesare Battisti, 23 - 21100 Varese
Tel. +39 0332 320 320 - Fax +39 0332 320 321
www.studiocandini.it

Arch. Mario Cucinato
Arch. Sandra Cassani
Arch. Roberta Bertani

Dott.Agr. Antonio Digrazia
Arch. Paesaggista Enrico Turtur

Versione	Data	descrizione	approvato
00	30.07.2021	Piano approvato con D.g.C. n. 151/2021	approvato
01	15.09.2022	Nuova proposta	
02	14.11.2022		
03	24.11.2022	integrazioni richieste	

Questo documento è di proprietà esclusiva di Mario Cucinella Architects Srl e non può essere riprodotto o comunicato a terzi senza autorizzazione scritta.