

STUDIOCARPI

STUDIO TECNICO ASSOCIATO

geom. Marco Magri - geom. Ennio Sparsi - geom. Fabio Alberti

| | | |
|---------|--------|--------|
| prot. | comune | Carpi |
| 14/2022 | prov. | Modena |

committente Azienda Agricola QUERCETA S.r.l.
DENIMMOBILIARE S.r.l.
A.I.MO Acetifici Italiani Modena S.r.l.

descrizione
PROGETTO per la realizzazione di un fabbricato industriale, completamento di viabilità privata interna e modifica a accesso carraio da realizzare a Carpi, in corrispondenza delle Vie Carrobbio e S.P. 468 per Correggio

oggetto
STATO ATTUALE
Planimetria generale

| folgio | part. | sub. |
|--------|-------|------|
|--------|-------|------|


| cod. | tipologia | revisione | data | descrizione |
|------|-----------|-----------|------------|-------------|
| C | P. Ese | 0 | 06-06-2022 | Emissione |

scala 1: 2500


lav. 1

tutti i diritti sono riservati - vietata la riproduzione


- Proprietà Azienda Agricola Querceta S.r.l. - 1° APPODERAMENTO
- Proprietà Azienda Agricola Querceta S.r.l. - 2° APPODERAMENTO
- Proprietà DENIMMOBILIARE S.r.l.

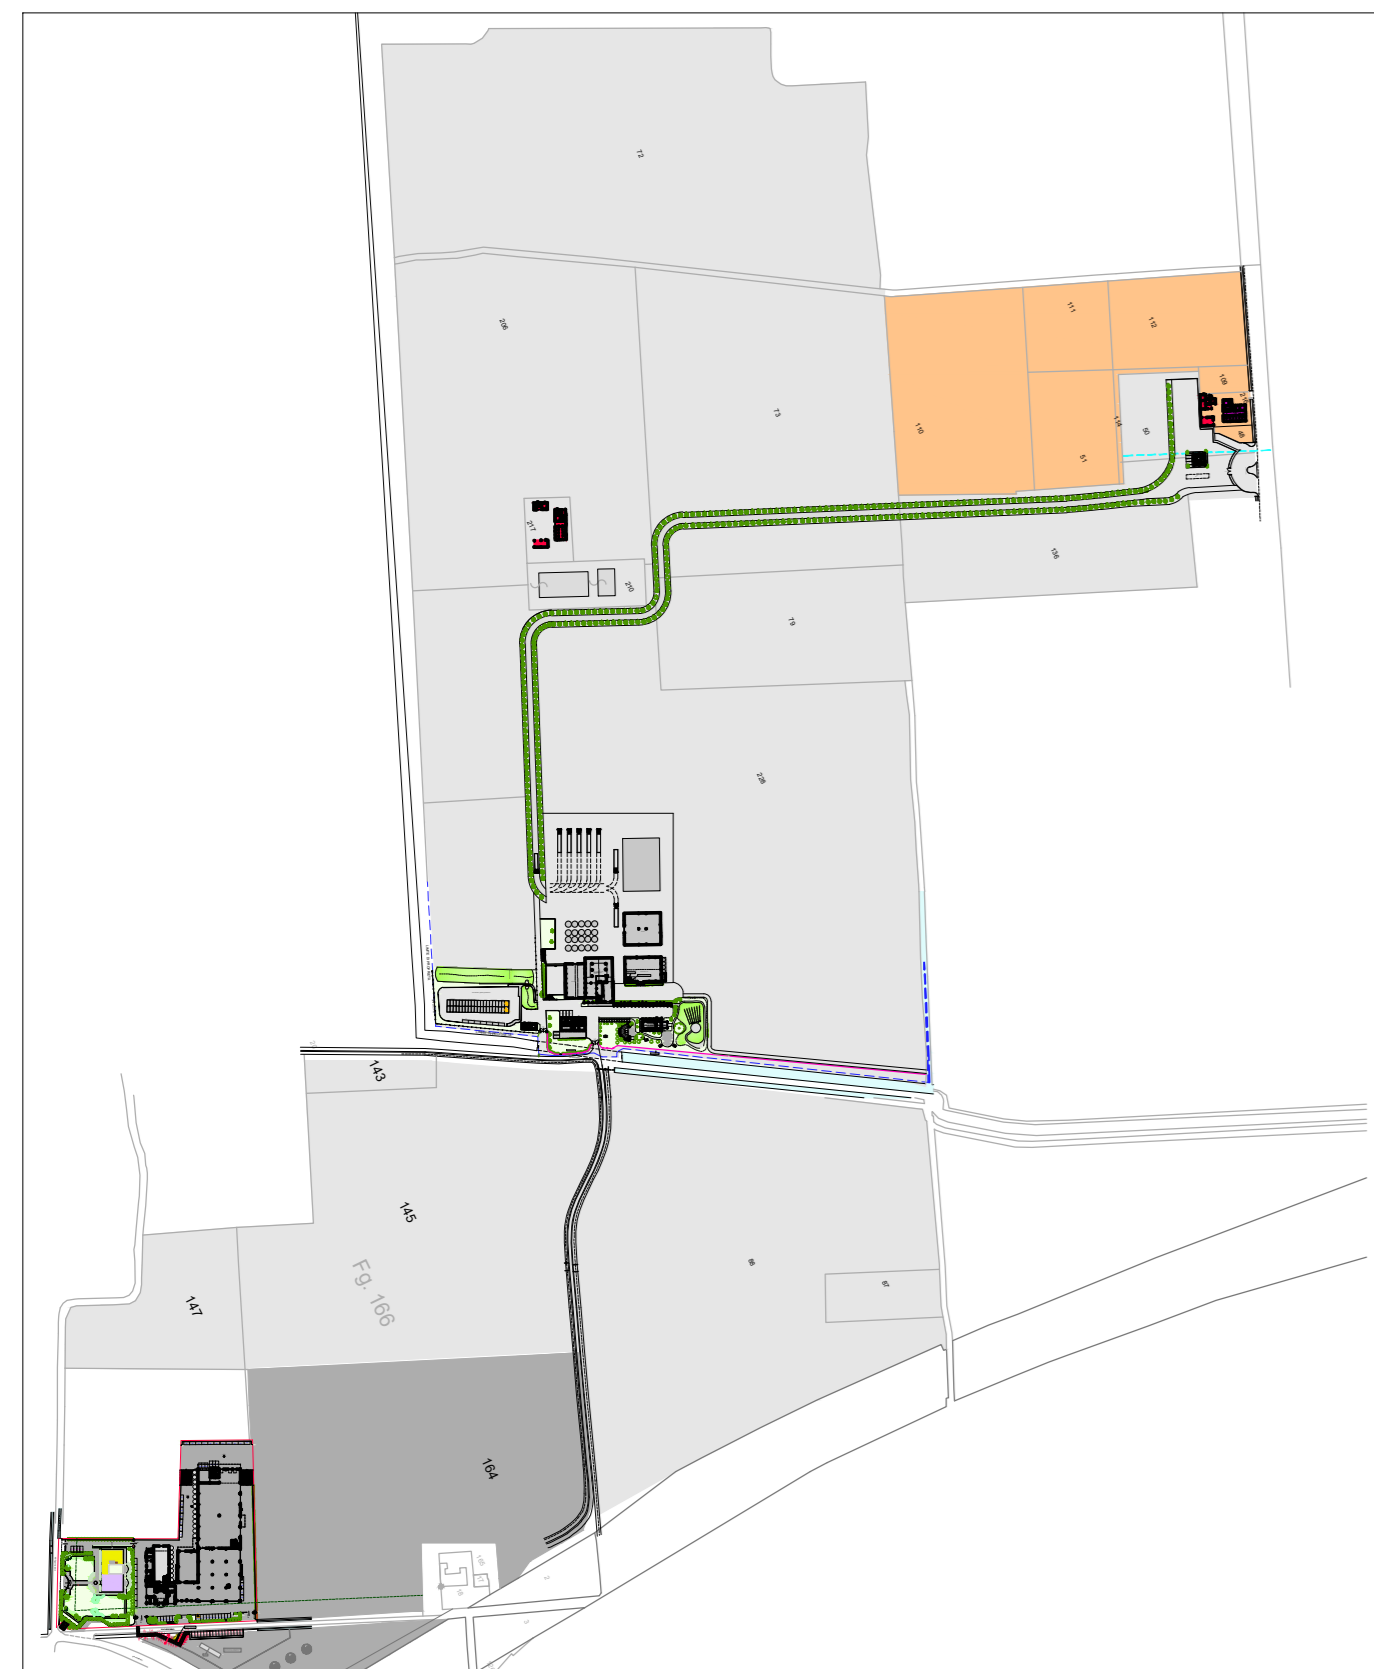

Inquadramento interventi - Azienda Agricola QUERCETA - DENIMMOBILIARE S.r.l. - A.I.MO. Acetifici Italiani Modena

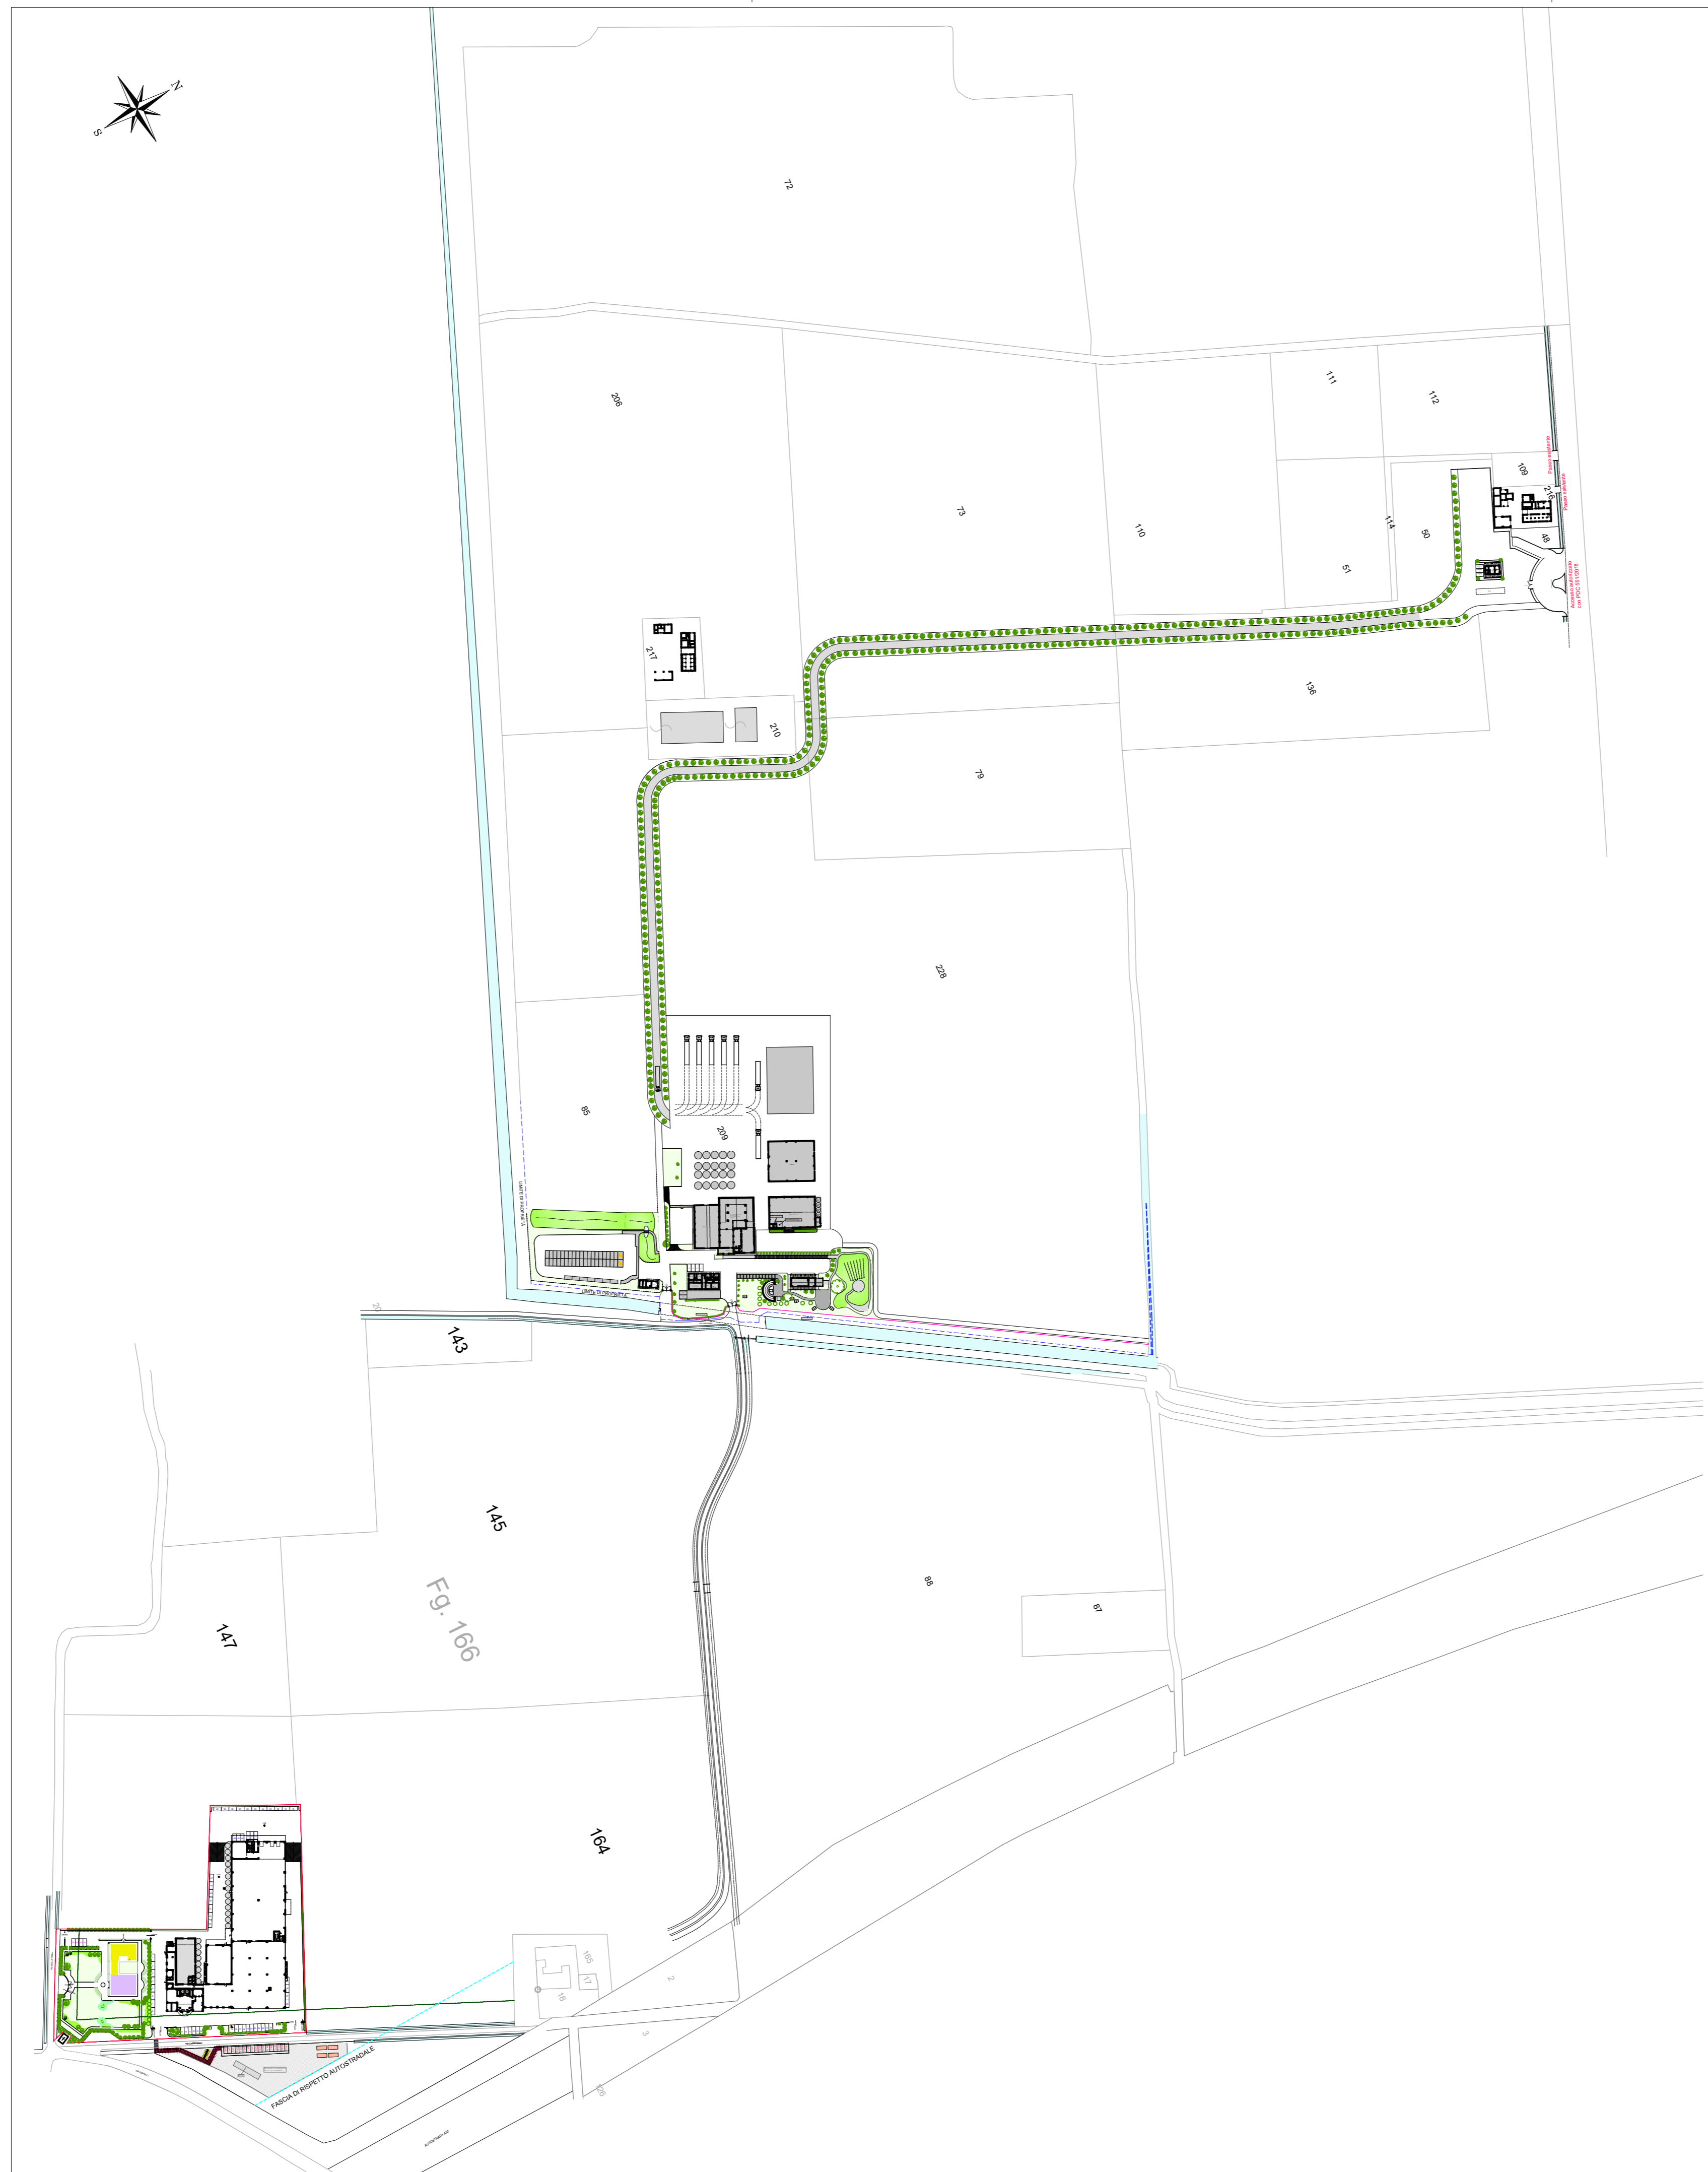

Planimetria Centro Zootecnico "Le Valli" (fuori scala)

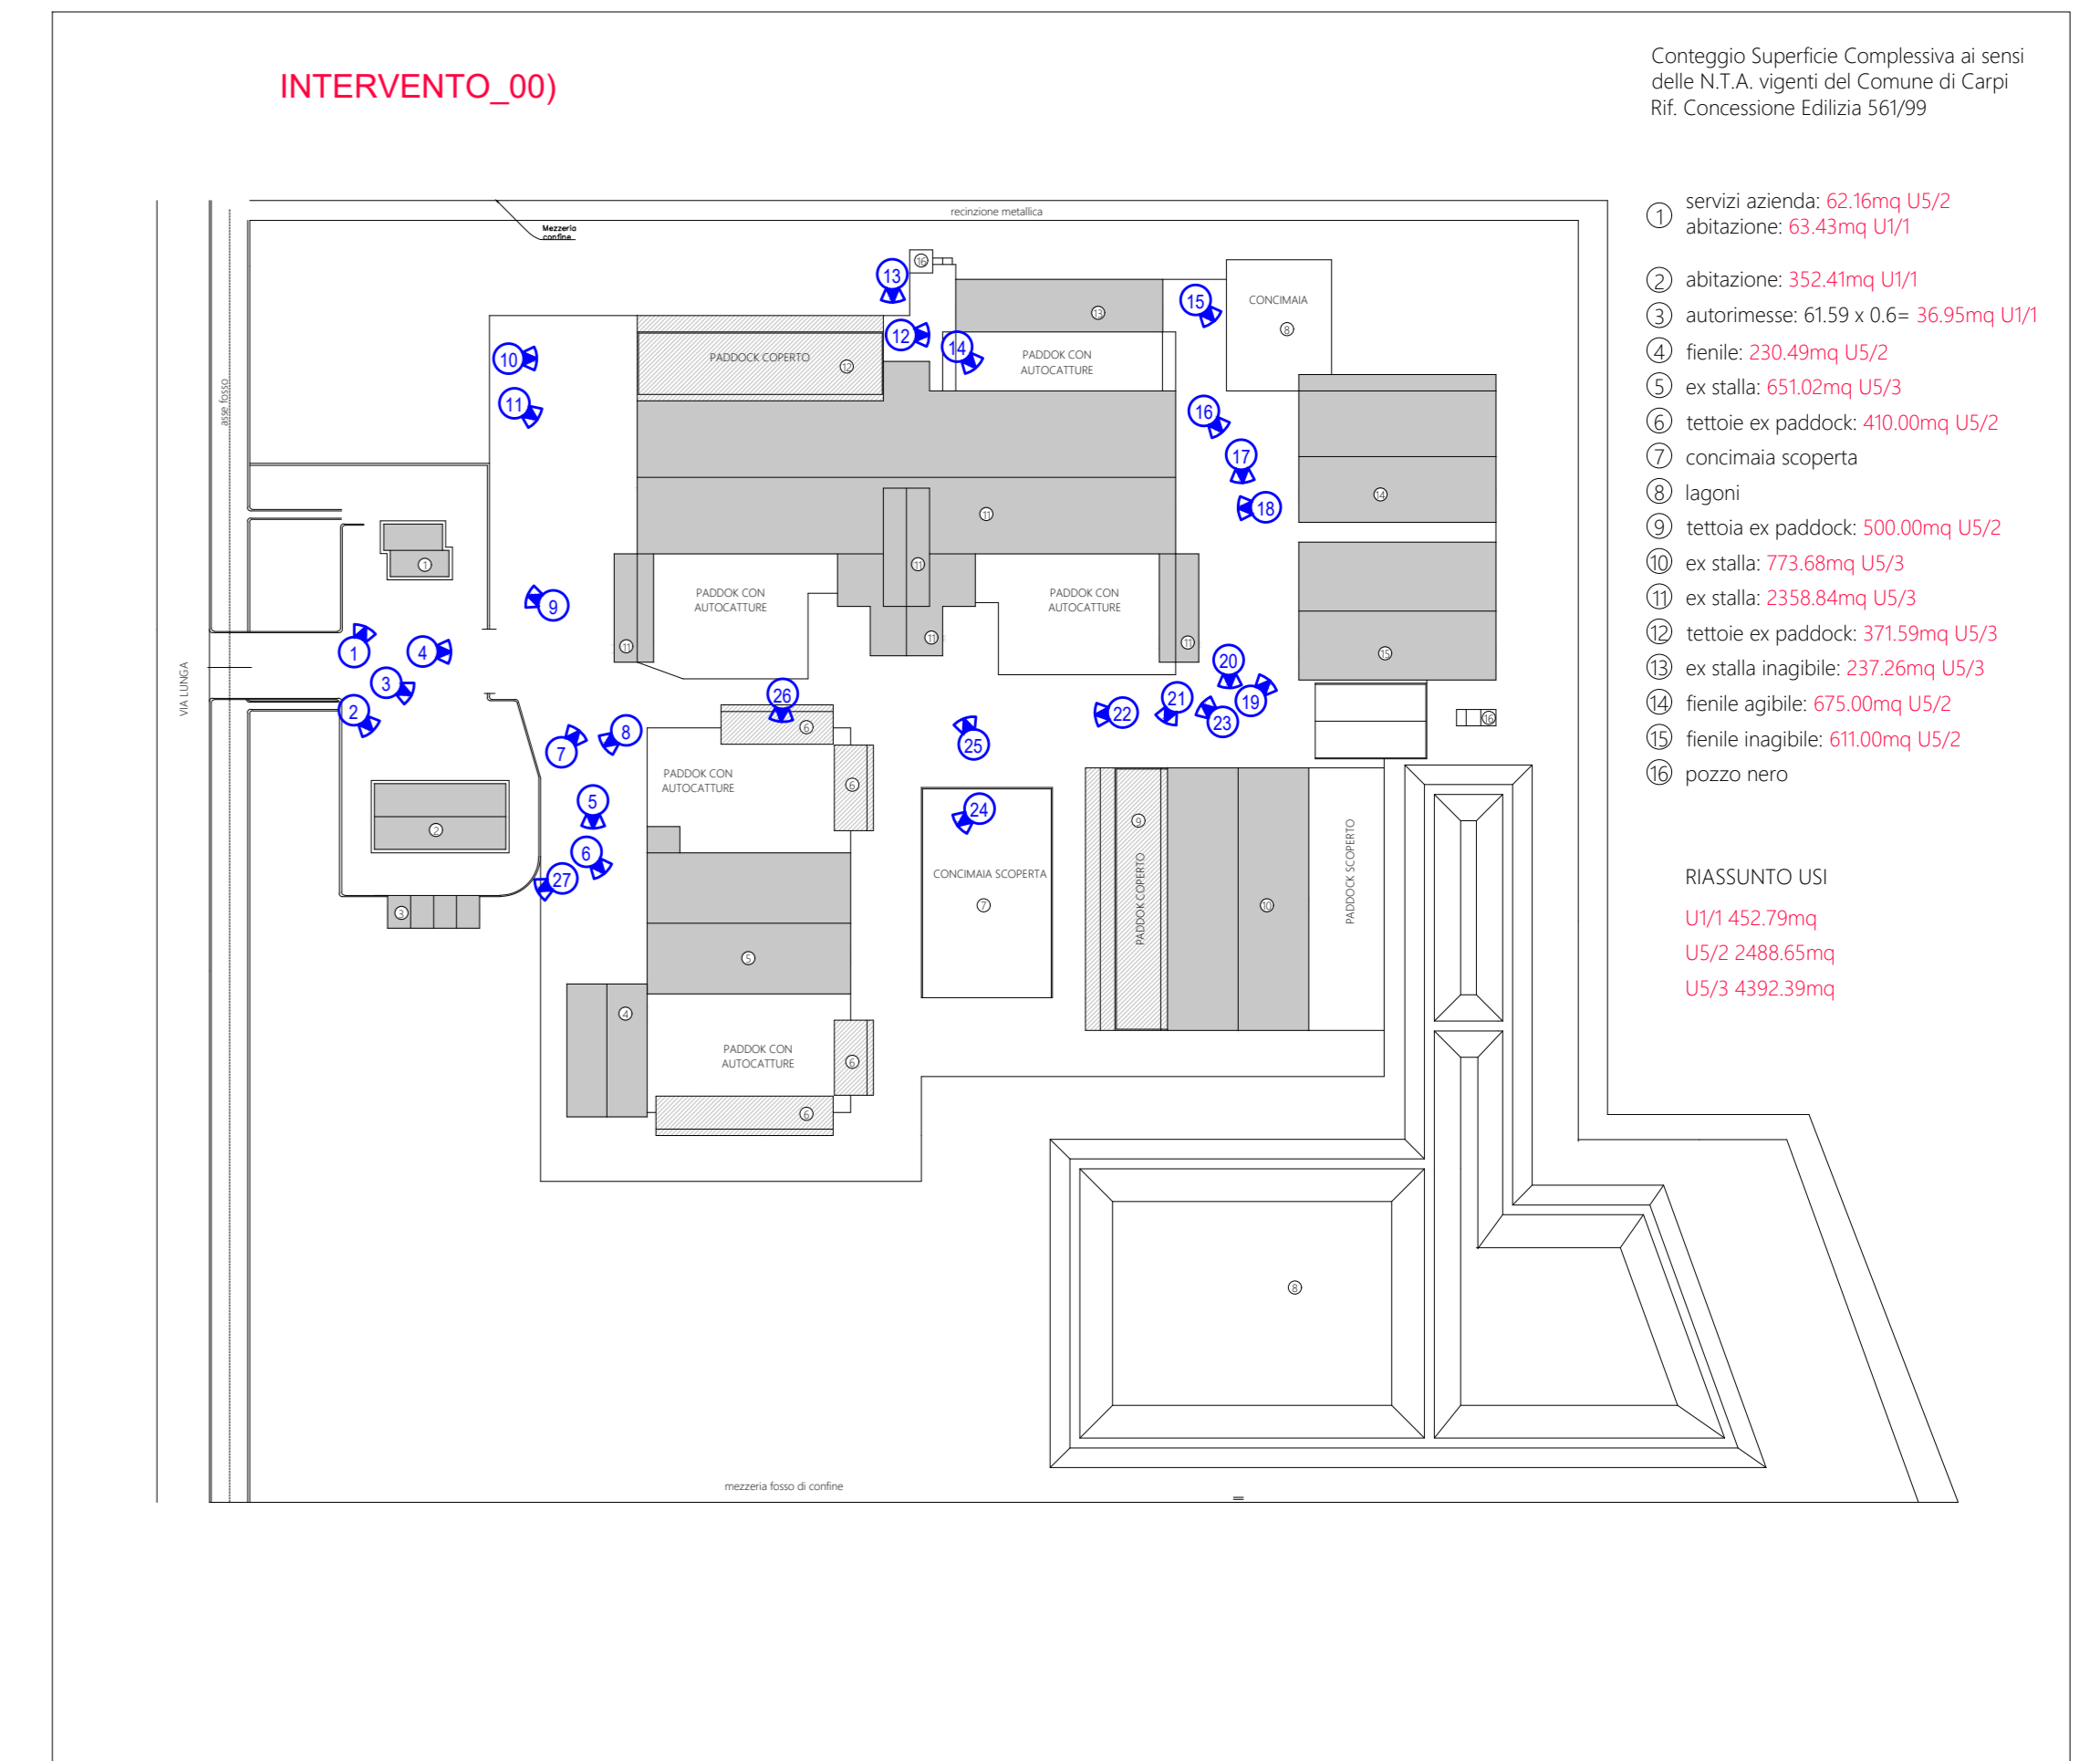

| | S.C. ESISTENTE | | |
|--|------------------|--|-----------|
| | U1/1 | US/2 | US/3 |
| Centro "Le Valli" 4.00) | 452.79mq | 2488.65mq | 4392.39mq |
| Superficie desunta da Autorizz. 561/1999 | | | |
| INTERVENTO 4.07) | 581.58mq | Superficie desunta da rilievi effettuati sul posto | |
| INTERVENTO 4.08) | 176.44mq | Superficie desunta da SCIA 333/2019 | |
| TOTALE S.C. | 8091.39mq | | |