

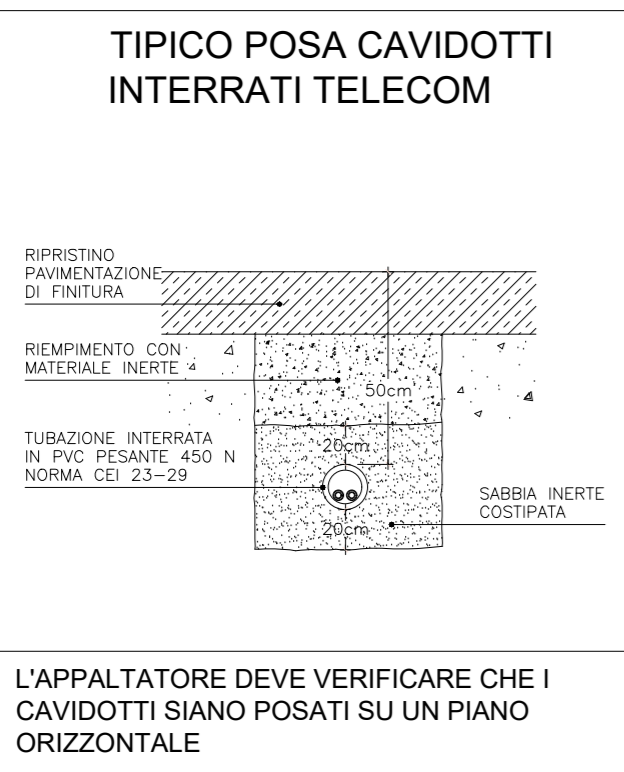





RETE TELEFONIA

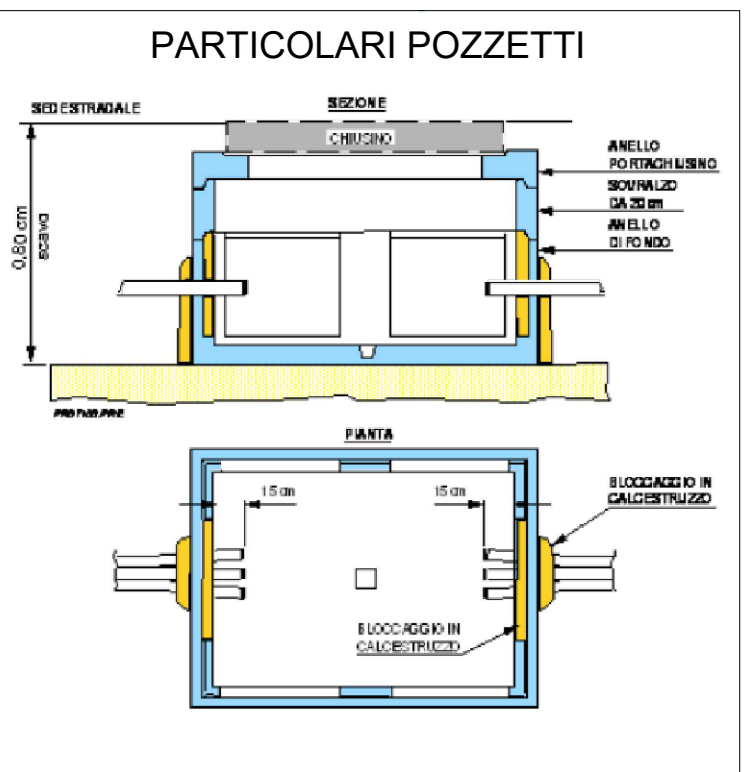

RETE ENERGIA ELETTRICA

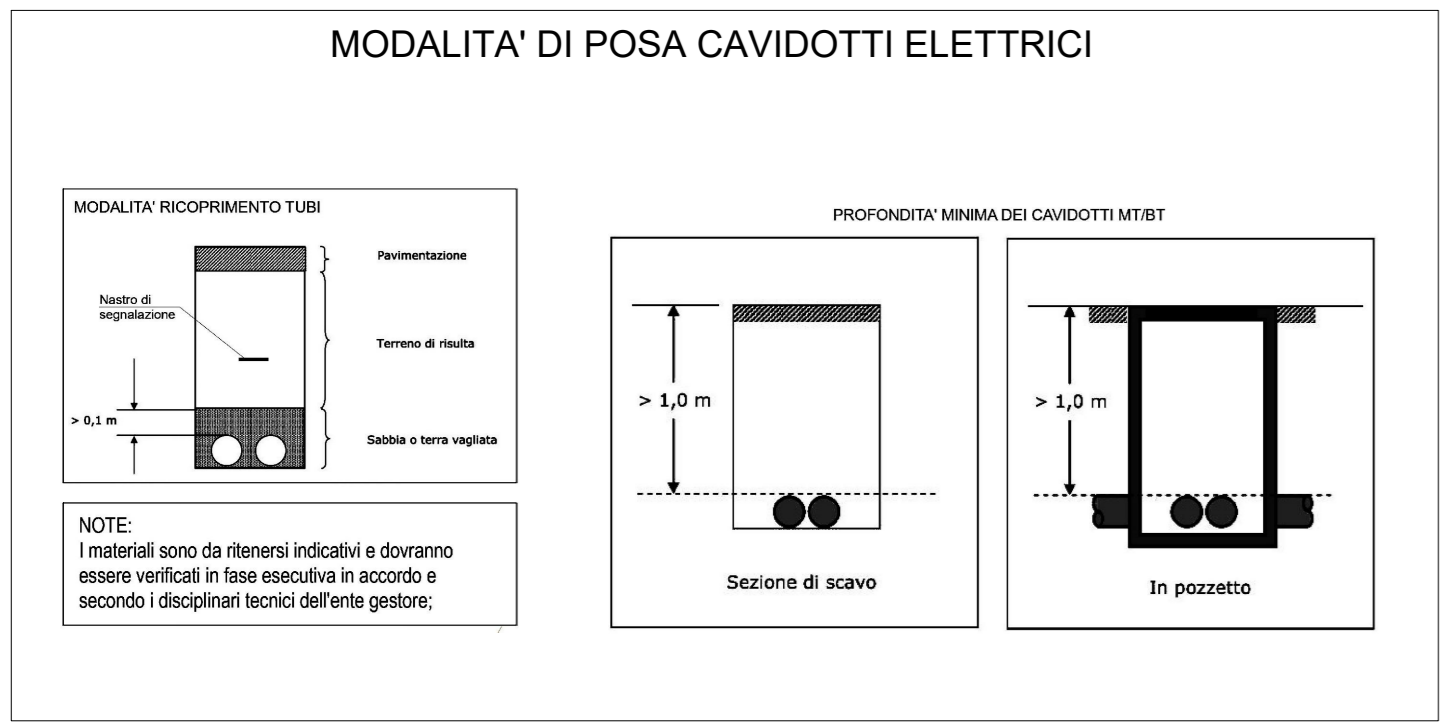

CABINA ELETTRICA

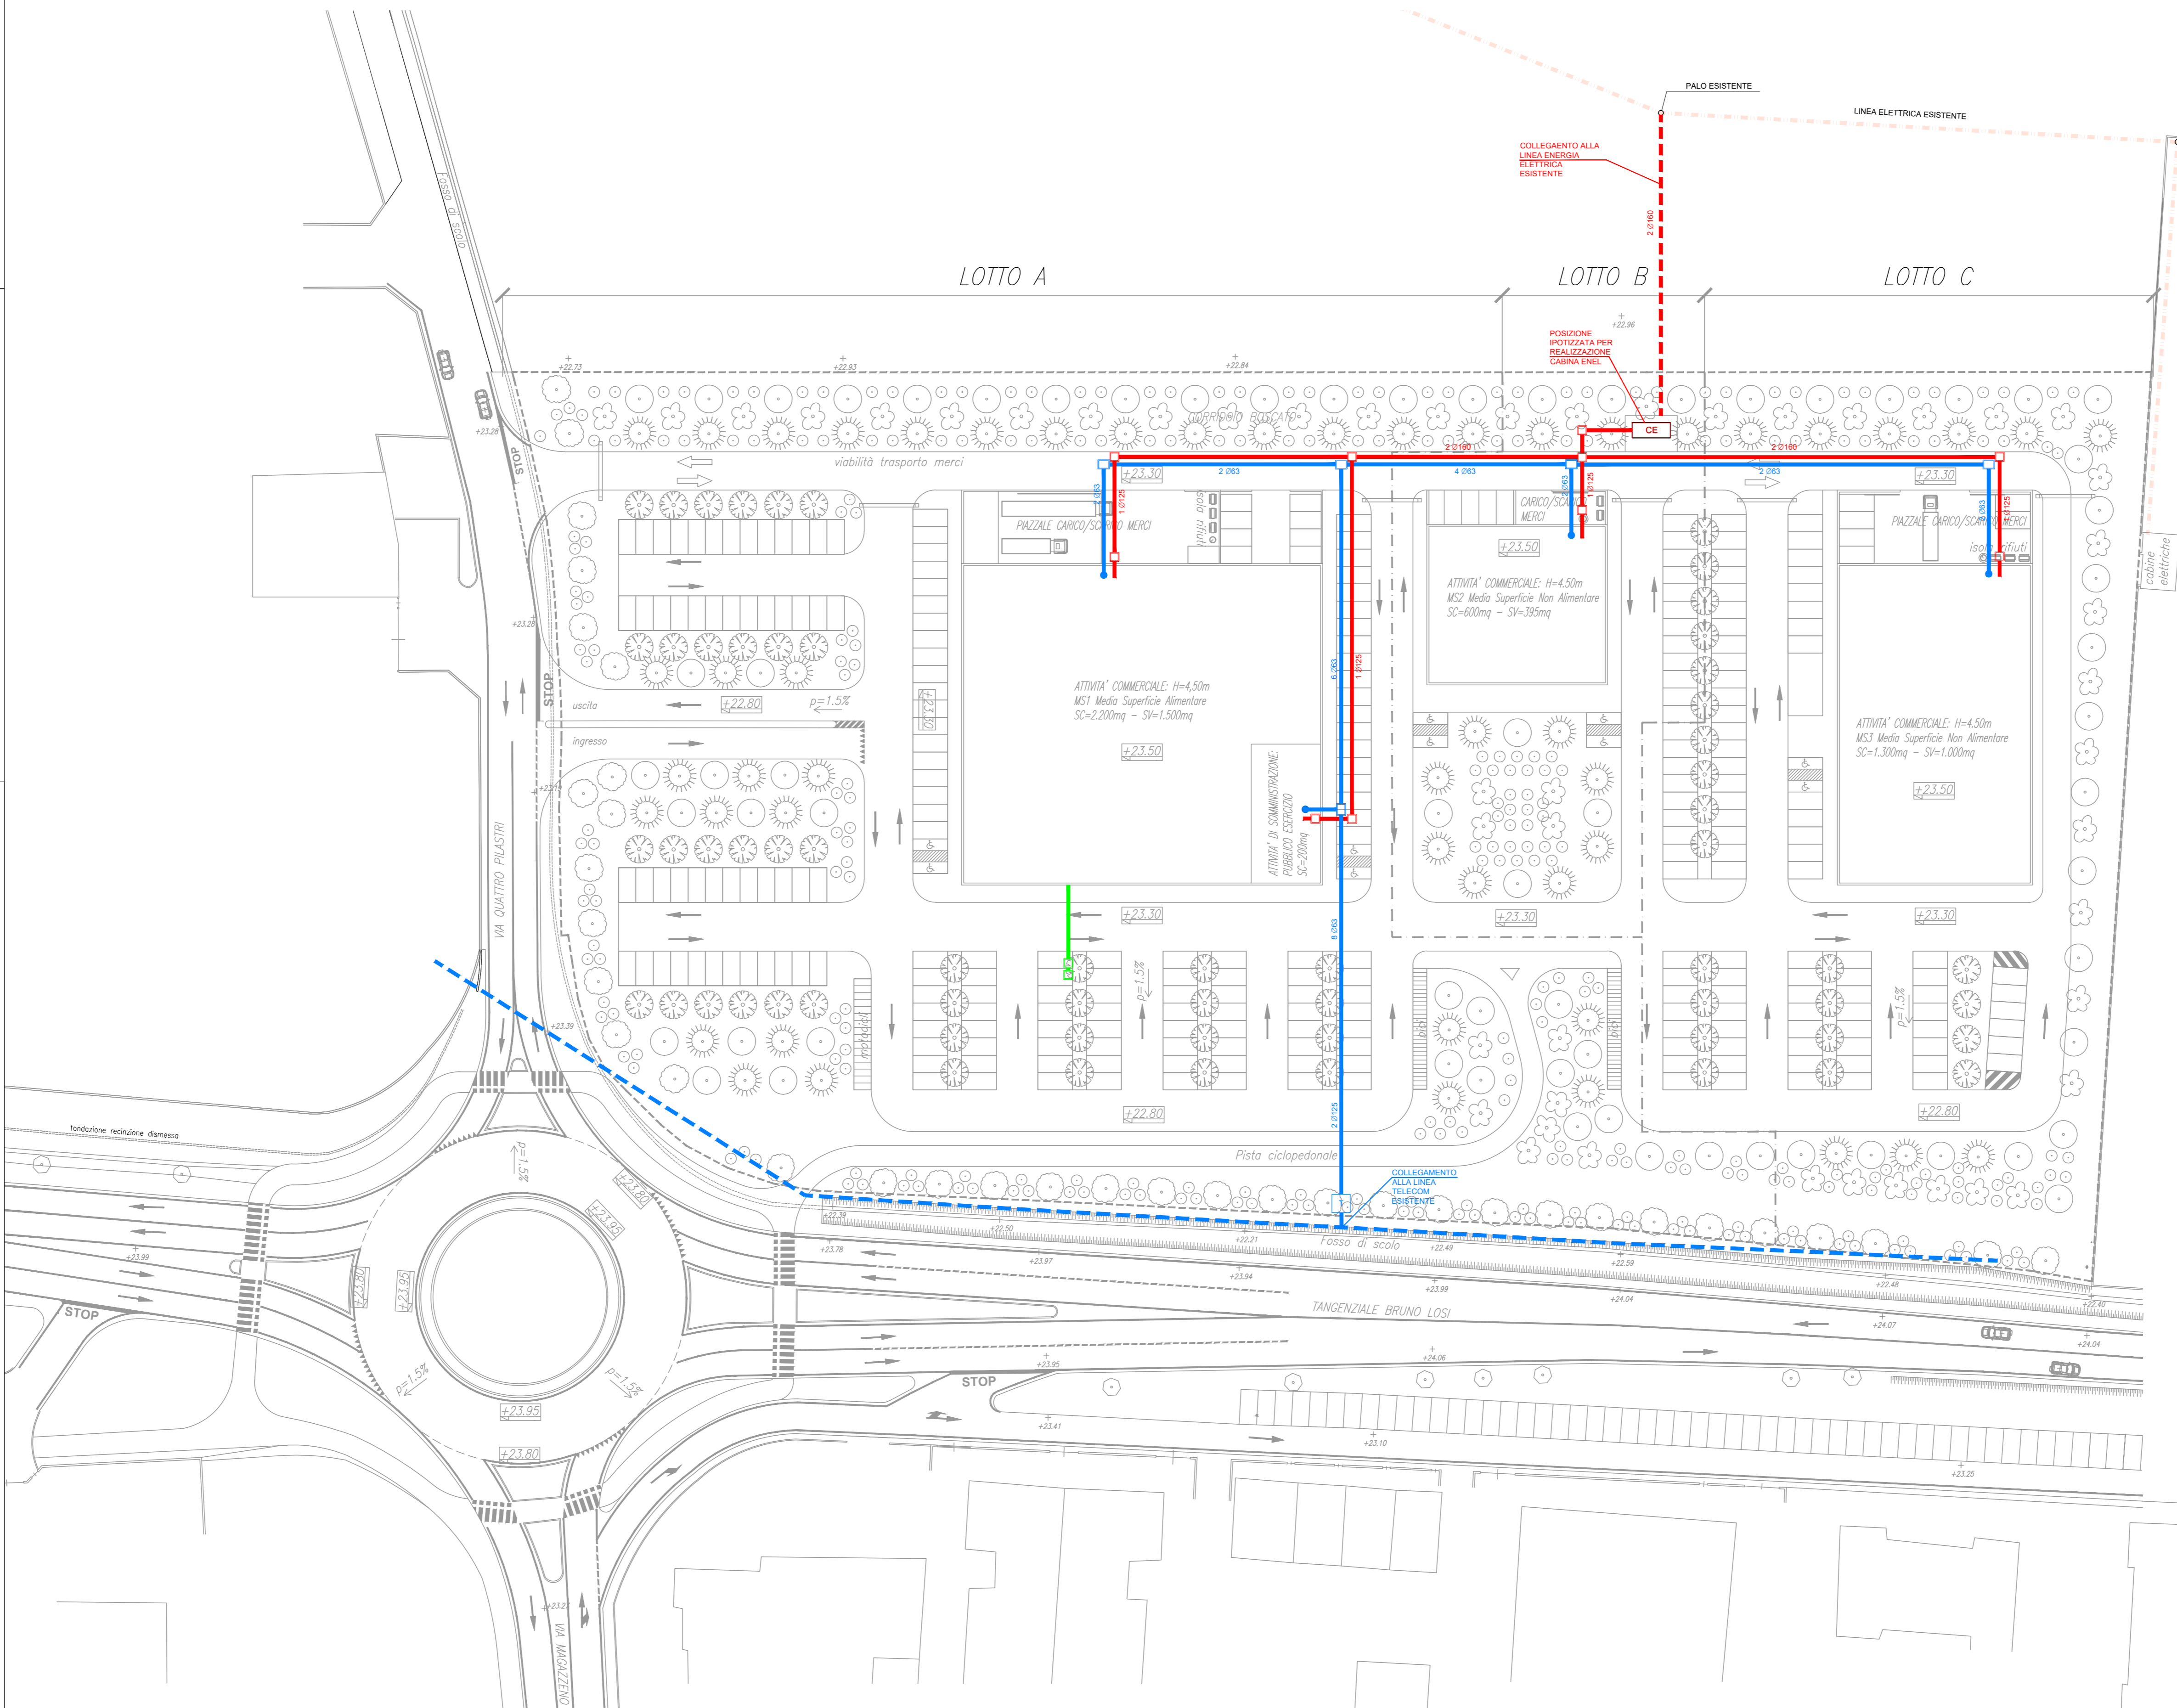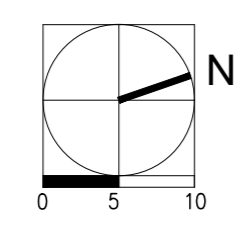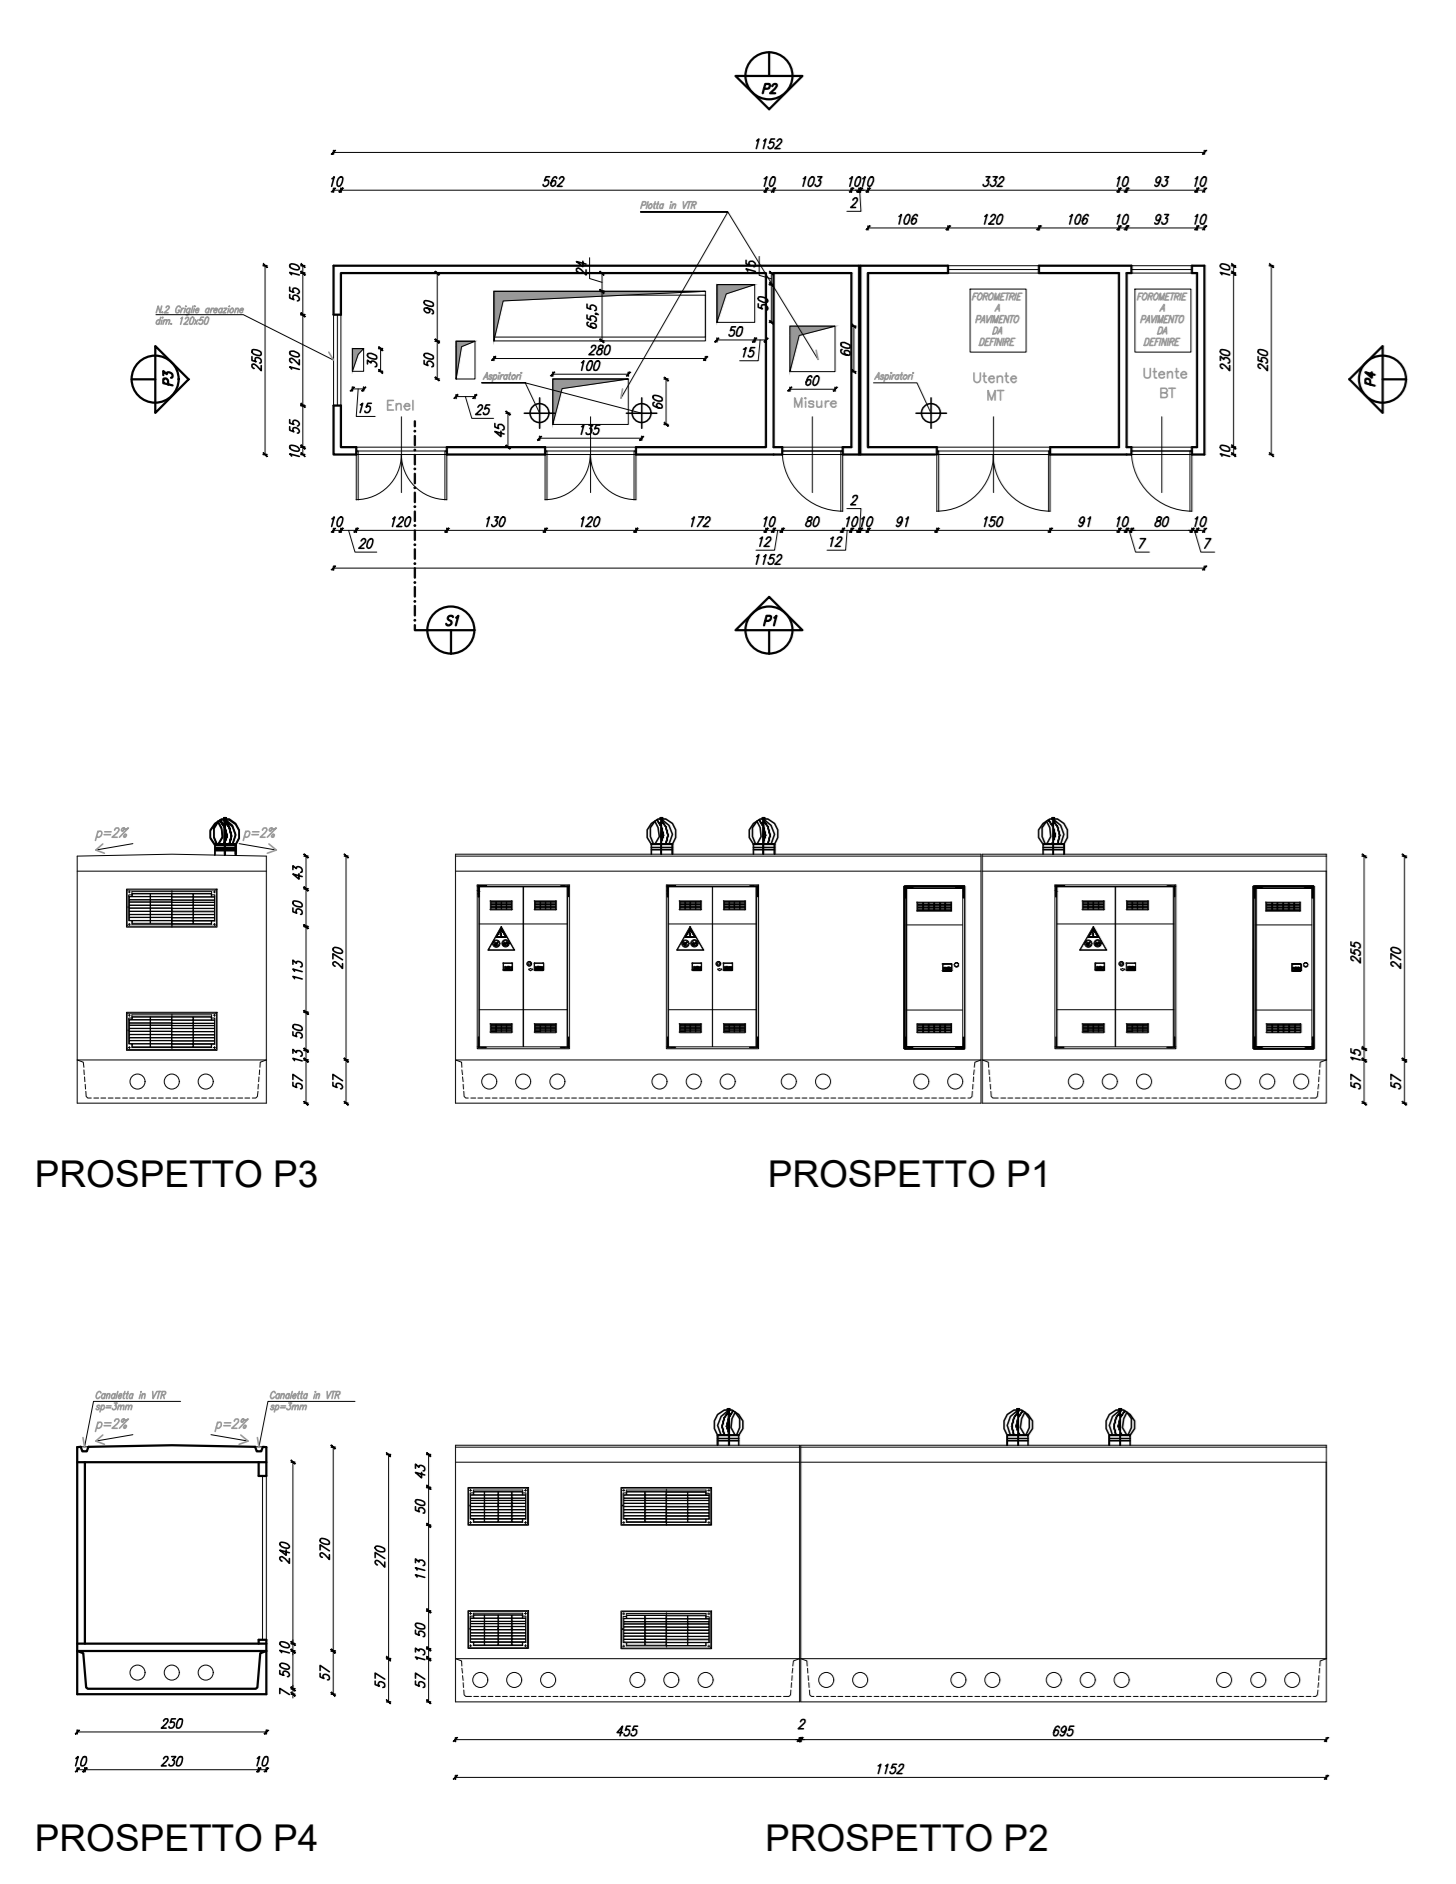

LEGGENDA	
	LINEA ELETTRICA ESISTENTE
	CABINA ENEL BT/MT IN PROGETTO
	CAVIDOTTO CORRUGATO Ø160/Ø125 IN PVC SERIE PESANTE CEI 23-116 PER POSA INTERRATA CAVI RETE ENERGIA ELETTRICA
	POZZETTI IN CLS DIM. 70X70CM PER DISTRIBUZIONE TUBAZIONI RETE ENERGIA ELETTRICA CON CHIUSINO CARRABILE IN GHISA UNI EN 124-D400
	COLONNINA RICARICA MEZZI ELETTRICI
	CAVIDOTTO CORRUGATO Ø125/Ø63 IN PVC SERIE PESANTE CEI 23-46 PER POSA INTERRATA CAVI RETE TELECOM
	POZZETTO PREFABBRICATO IN CLS DIM. 90X70CM PER DISTRIBUZIONE TUBAZIONI RETE TELECOM CON CHIUSINO CARRABILE IN GHISA UNI EN 124-D400
	TORRETTA PRIMARIA TELECOM
	LINEA AEREA TELECOM

COMMITENTE	PIRANI GROUP S.r.l.
LOCALITA'	CARPI (MO) Tangenziale Bruno Losi - Via Quattro Pilastri
OGGETTO	PIANO PARTICOLAREGGIATO IN VARIANTE AL P.R.G. VIGENTE PER L'ATTUAZIONE DEL COMPARTO DI TRASFORMAZIONE F14

**Cotefa.ingegneri&architetti**  
 Sede legale, amministrativa, operativa  
 25124 Brescia, via Cefalonia n. 70  
 tel. +39 030 220692 +39 030 2424177 fax +39 030 220655  
 Sede operativa  
 27100 Pavia, via Capsoni n. 27  
 tel. +39 0382 303999 fax +39 0382 1753916  
 e-mail cotefa@cotefa.com

ING. ANDREA CASARINO

**COTefa s.r.l.**  
 Sede: Via Cefalonia n° 70  
 25124\_BRESCIA  
 P.IVA e Cod. Fisc. 01126280171

REV.	DESCRIZIONE REVISIONE	REDAZ.	DATA	CONTR.	DATA	APPROV.	DATA
0	PRIMA STESURA	AC	24/10/2021	ML	24/10/2021	ML	24/10/2021
1	-	-	-	-	-	-	-
2	-	-	-	-	-	-	-
3	-	-	-	-	-	-	-

ELABORATO

**A 16**

PLANIMETRIA RETE TELEFONIA,  
RETE DISTRIBUZIONE ENERGIA ELETTRICA

SCALA 1:500 DATA 24/09/2021 PROGETTO 20-04 ARCH. GEN. 48148