

COMUNE DI CARPI
PROVINCIA DI MODENA

**PIANO PARTICOLAREGGIATO
DI INIZIATIVA PRIVATA
COMPARTO F13**



4

DATA: **10 luglio 2023**
SCALA: **1:500**

Planimetria generale di progetto - integrata - FINALE

L. TECNICO: Arch. MORENO DAINI, MAGDALENA MASLEJ
LA PROPRIETA': ANTONIETTA RUSTICHELLI



A termini della legge n. 47 del 1985, questo documento non potrà essere copiato, riprodotto o comunicato ad altri senza l'autorizzazione della "GT MARKETING".

SPECIE ARBOREE

Area	Nr specie I grandezza	Nr specie II / III grandezza	Specie
A1	10	15	a e h n m
A2	10	15	a c f m n j l
A3	10	14	c d h j n
A4	10	15	g h i k l m
A5	15	25	c d e i j m n
A6	15	30	a b f i j k l
A7	10	15	g h j l
A8	11	15	a b c e m n
Totale:	91	144	

TOTALE COMPLESSIVO ALBERATURE: **235** TOTALE esemplari: **590**
TOTALE COMPLESSIVO ARBUSTI: **355**

- Legenda:**
- Area di massimo ingombro motel
 - Ipotesi area motel
 - Depaving
 - Sentiero di attraversamento
 - Illuminazione pubblica
 - Prese d'acqua
 - Marciapiede di progetto
 - Parcheggi di progetto

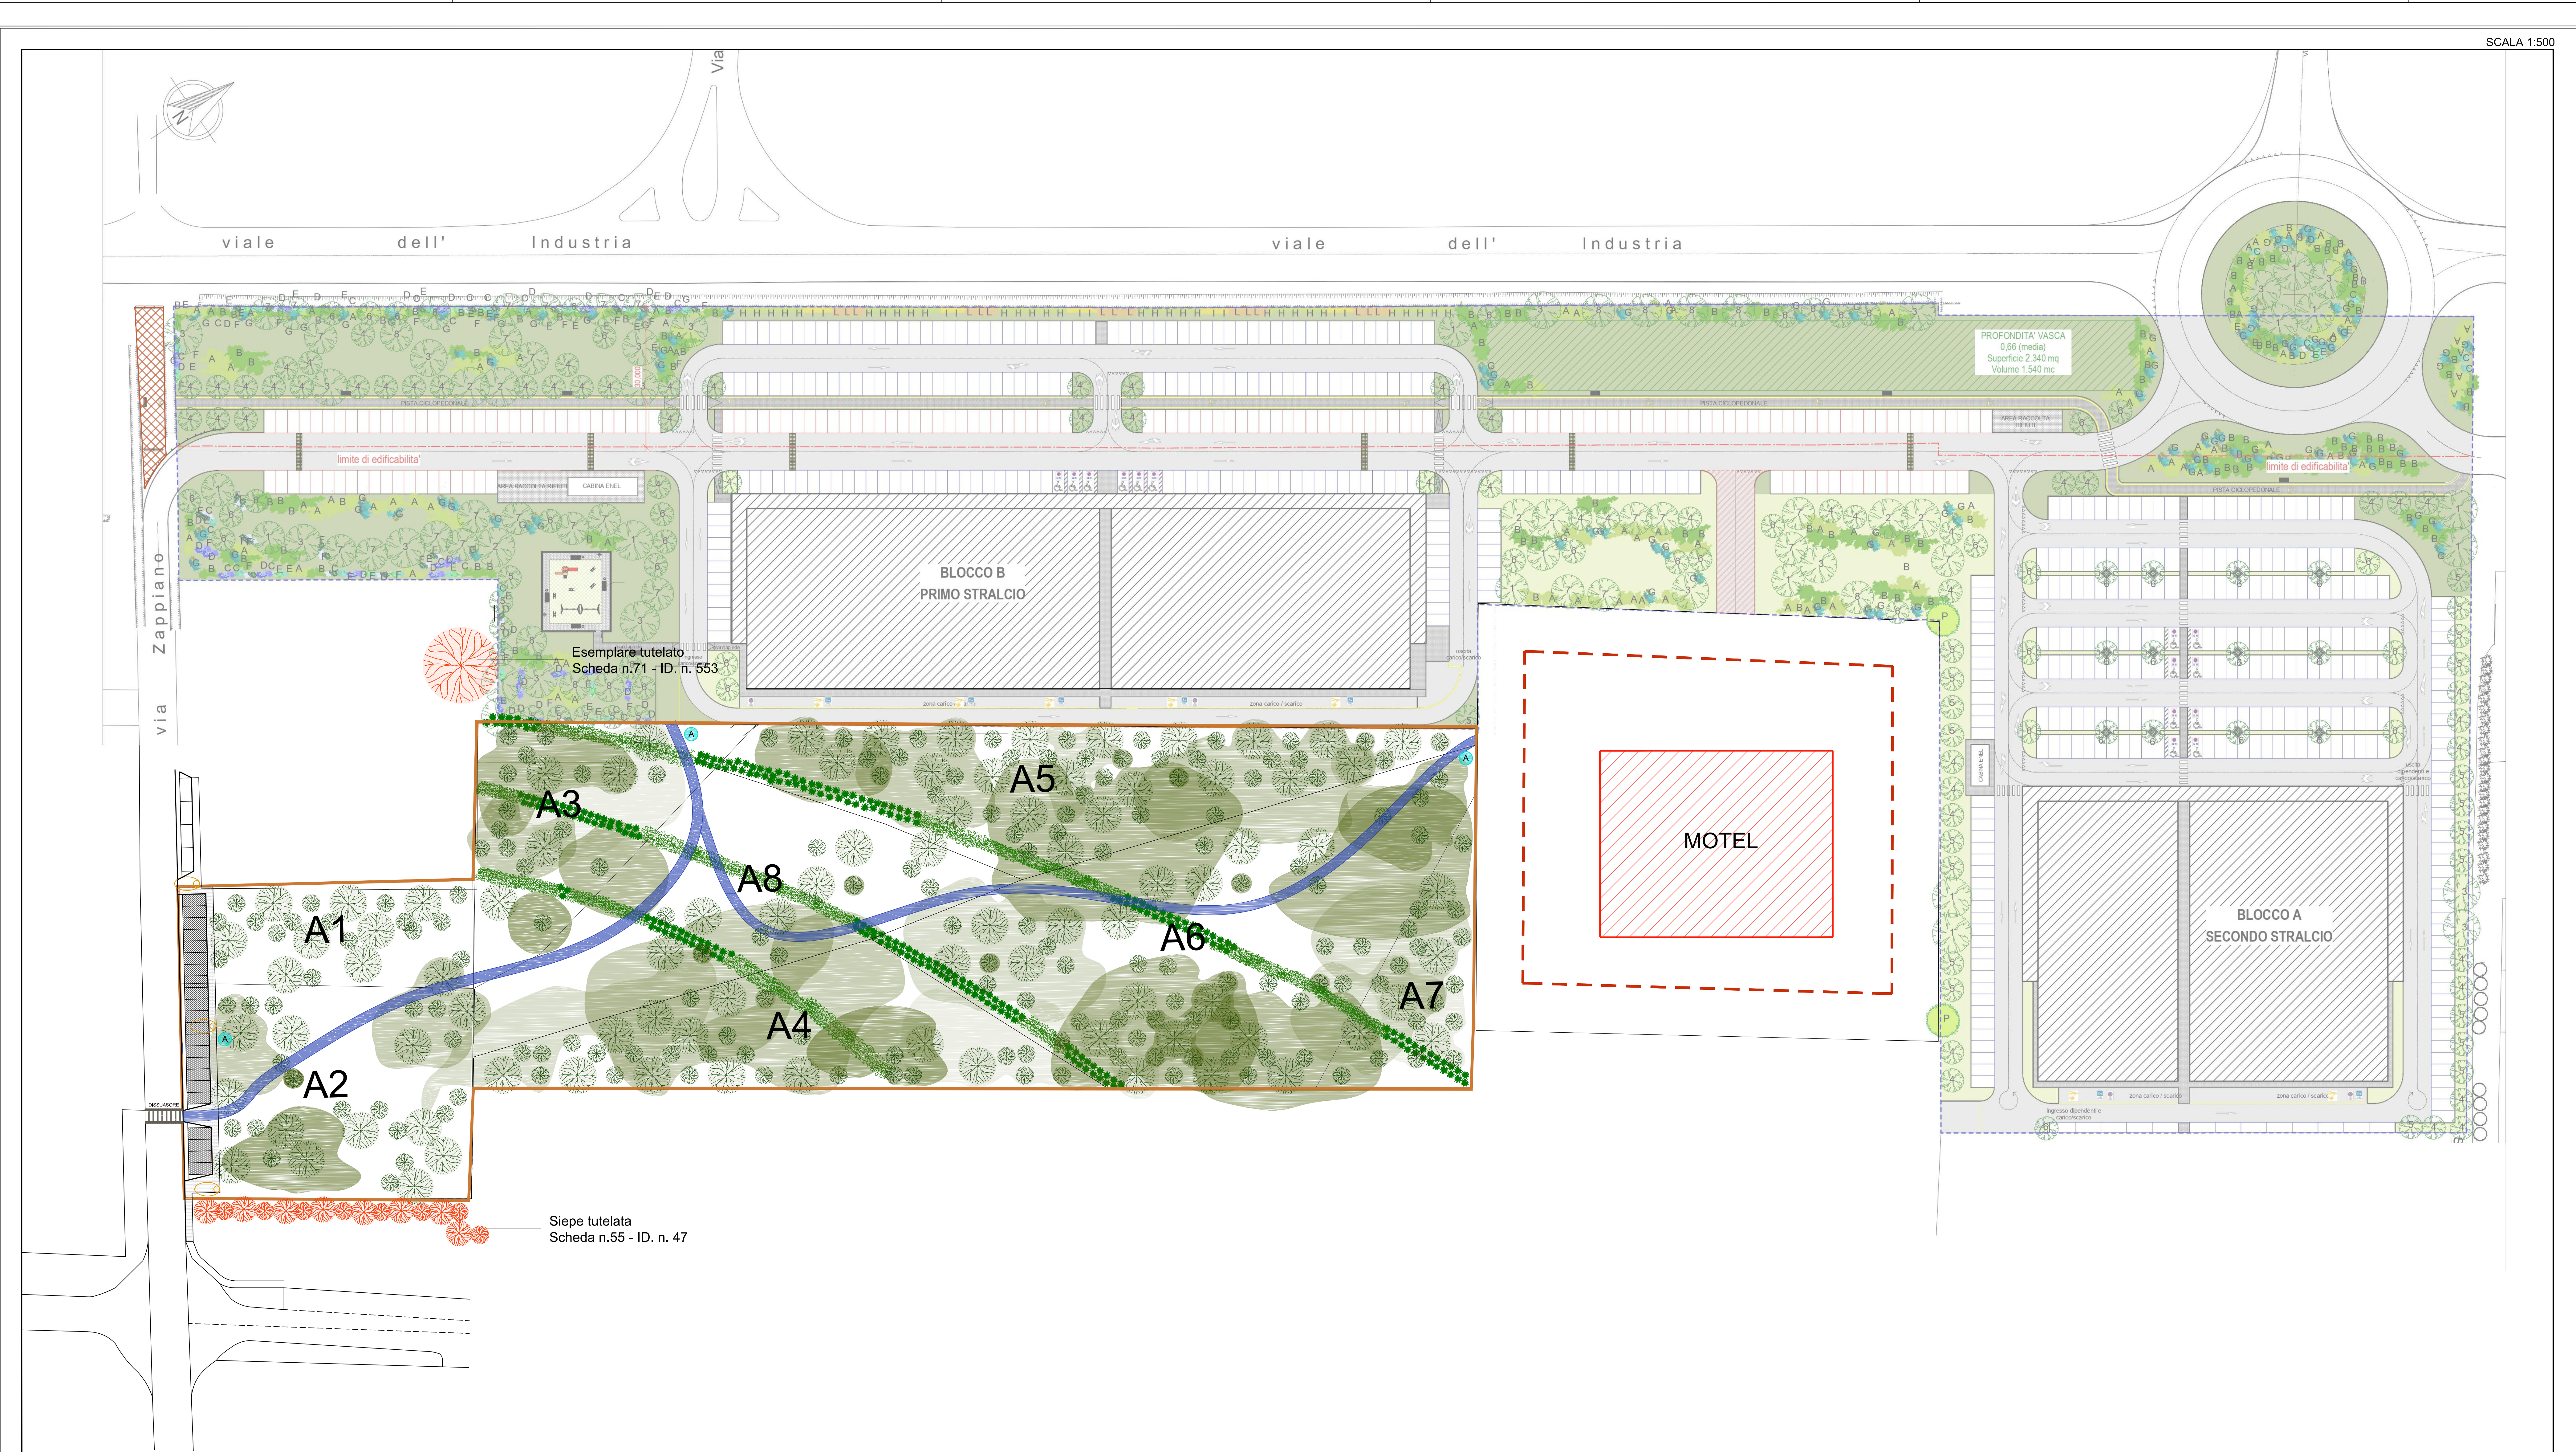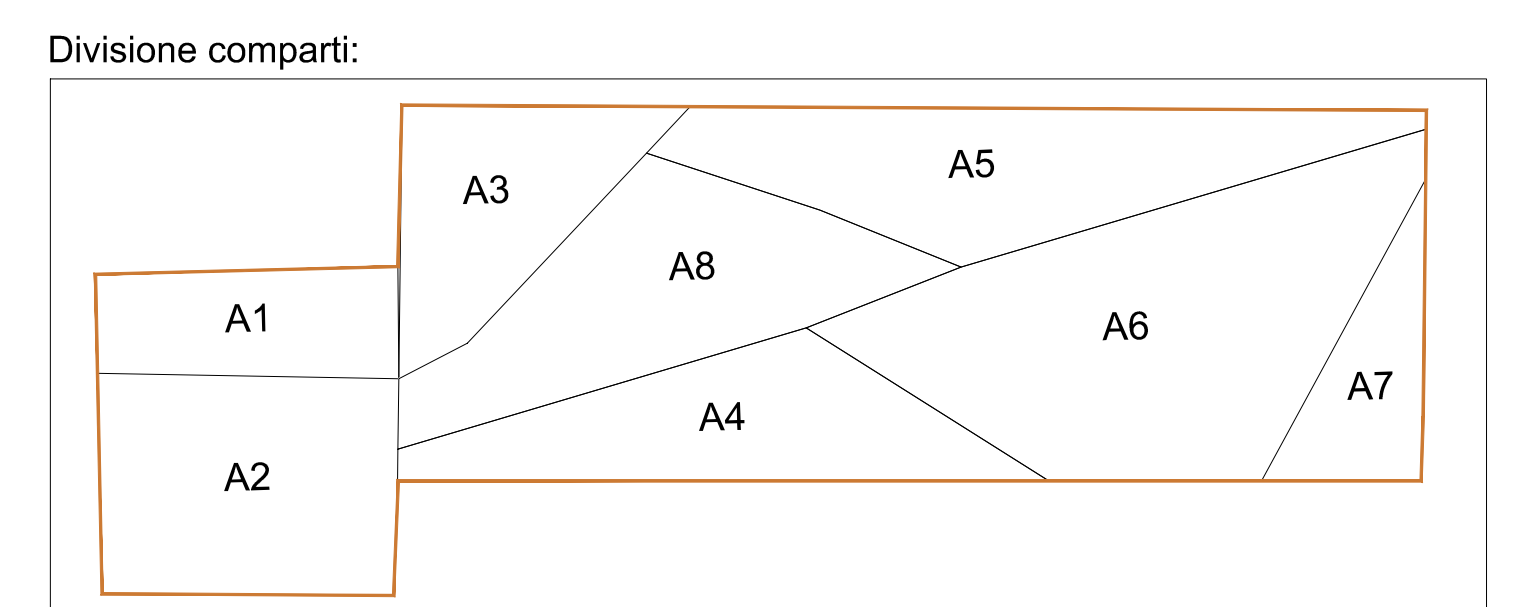

SPECIE ARBOREE III e II grandezza:


a b c d e f g h i



Specie arboree adatte per le rinaturalizzazioni e riforestazione

SPECIE ARBOREE I grandezza:


j k l m n



Specie arboree adatte per le rinaturalizzazioni e riforestazione

SPECIE ARBUSTIVE:

o p q r s t u



Specie arbustive adatte per le rinaturalizzazioni e riforestazione

SPECIE TULATE:

Siepe tutelata
Specie: *Comus sanguinea, Ulmus minor, Acer campestre*
Scheda n.55 - ID. n. 47

Esemplare tutelato
Specie: *Juglans regia*
Scheda n.71 - ID. n. 553