



SC TOTALE	USO	POSTI AUTO		SUPERFICIE COMPLESSIVA	P1	P2	P1 Normativa 27/07/2021	P1 Progetto Variante 2022	P2 Normativa 27/07/2021	P2 Progetto Variante 2022
		P1	P2							
2185 mq	Alloggio residenziale U11	10 mq/35 mq SC	1 mq/4 mq SC	1545 mq	102	159				
	Servizi culturali/sanitari U26	10 mq/100 mq SC	1 mq/10 mq SC	4000 mq	16	16				
	Servizio A1 U23	10 mq/35 mq SC	1 mq/2 mq SC	1880 mq	21	37				
<b>TOTALE</b>				<b>2185 mq</b>	<b>219</b>	<b>213</b>	<b>222</b>	<b>329</b>	<b>251</b>	<b>269</b>

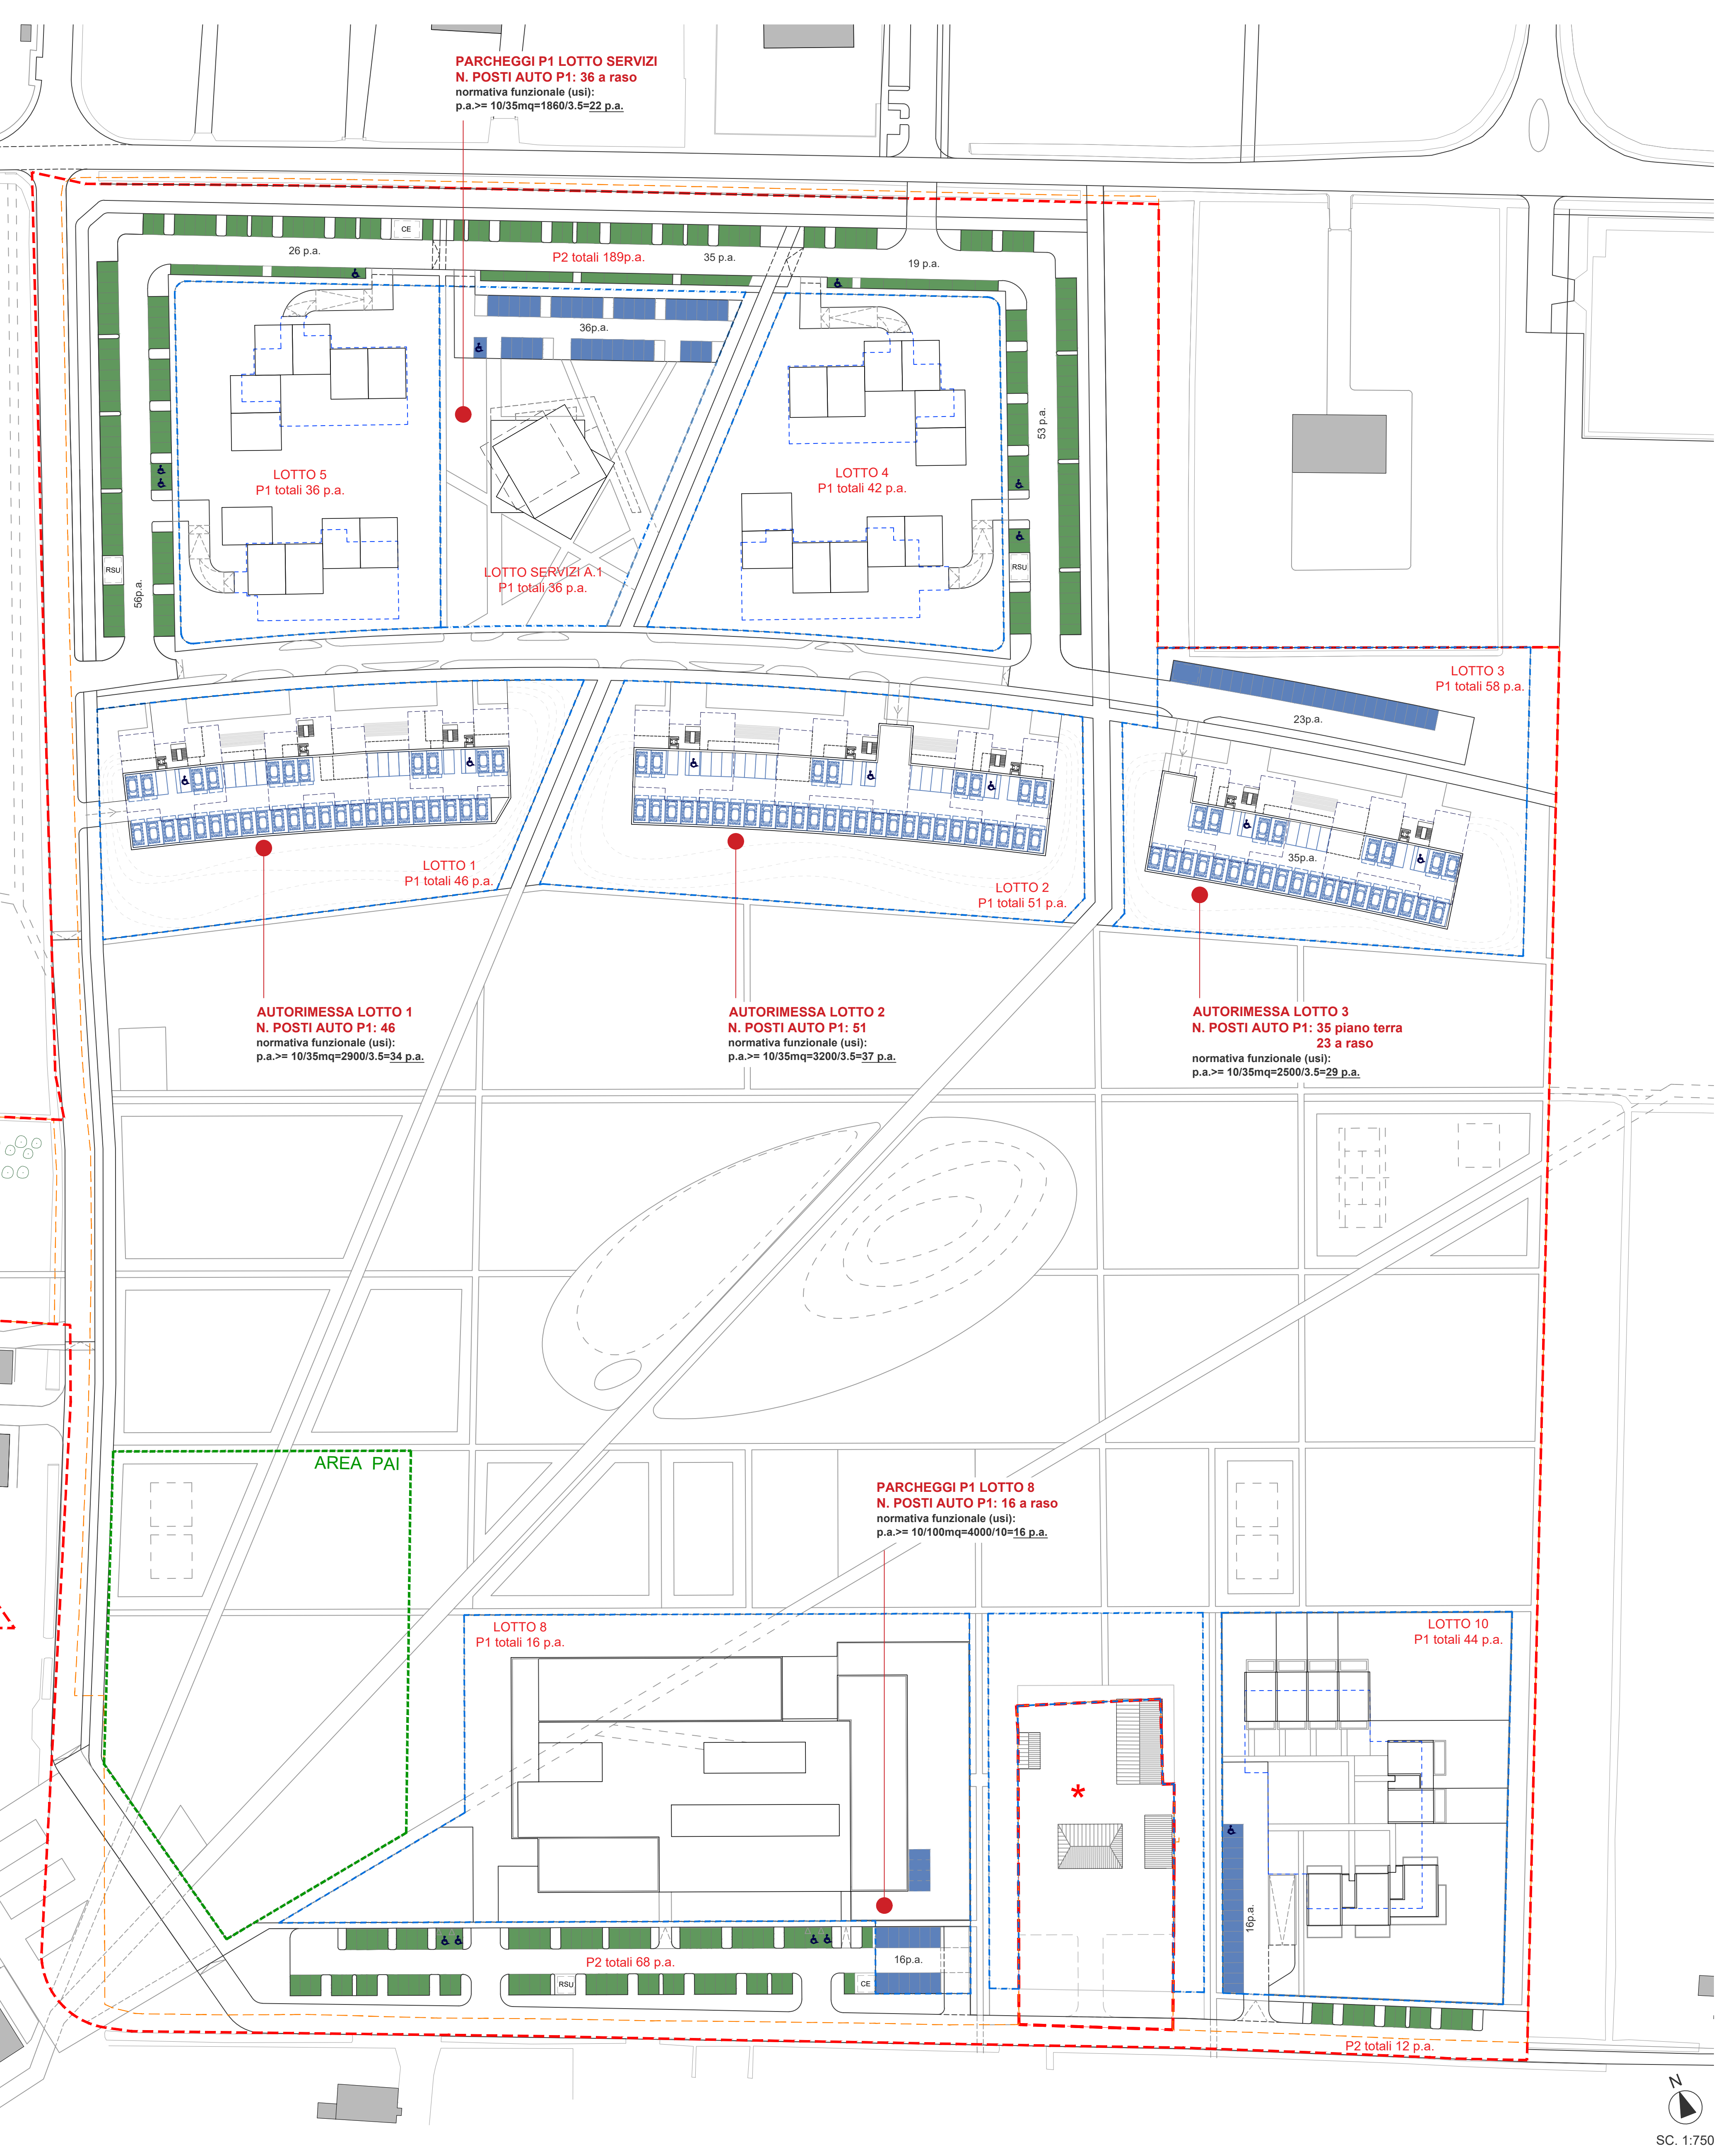

PERIMETRO SUPERFICIE TERRITORIALE  
PERIMETRO AREA DI INTERVENTO  
PLANIMETRIA GENERALE P1-P2

SC. 1:750

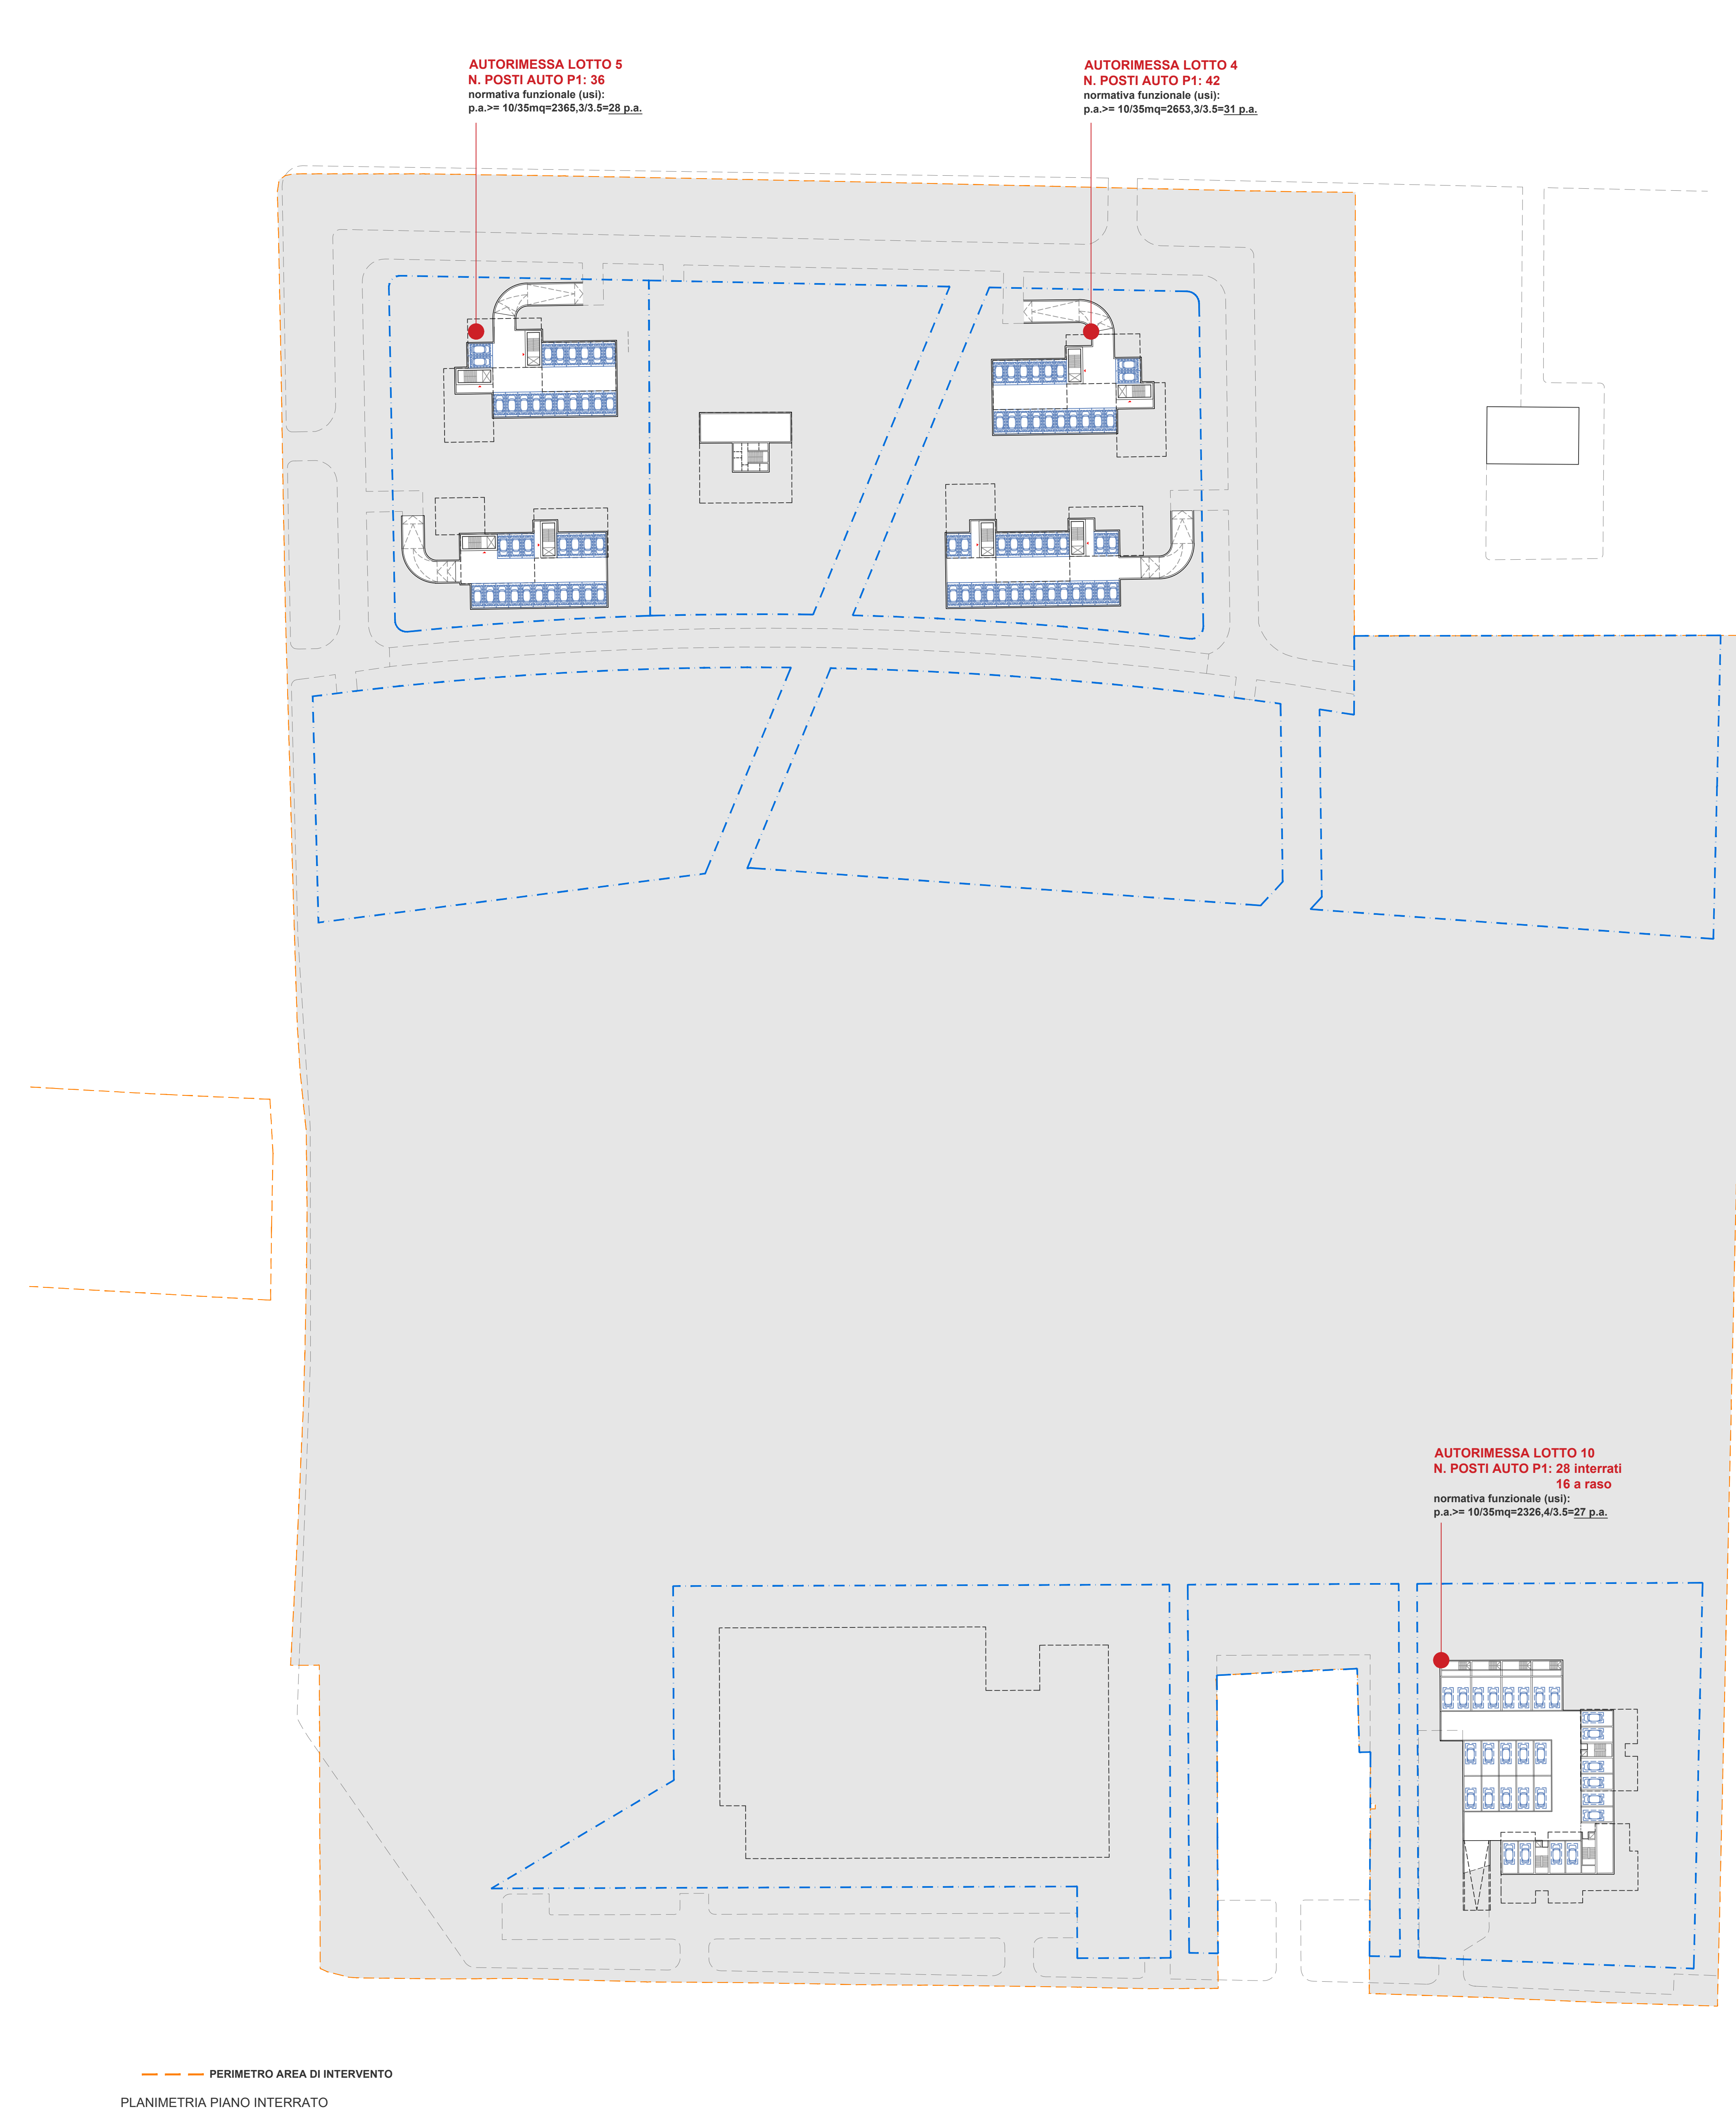

SC. 1:750

**LEGENDA:**

- PARCHEGGI PERTINENZIALI P1
- PARCHEGGI DI CESSIONE P2
- PROIEZIONE PIANO INTERRATO

\* N.B. Il Lotto 9 include esclusivamente la superficie di VC (Verde Condominiale) compresa all'interno del perimetro di Comparto. L'ambito del Casino Rossi non rientra nel Piano Particolareggiato.

**VARIANTE SPECIFICA ALLE PREVISIONI DEL PIANO PARTICOLAREGGIATO DI INIZIATIVA PRIVATA COMPARTO C6 "Corbolani-Tre Ponti" APPROVATO CON D.G.C. N.151/2021 DEL 10/08/2021**  
**INTEGRAZIONE VOLONTARIA**  
COMUNE DI CARPI



Elaborato: **PLANIMETRIA VERIFICA STANDARD PARCHEGGI P1-P2**  
Elaborato n°: **14**  
Scala: **1:750**

<b>PROPRIETA':</b> CONTROCAMPO Srl		Dott. Fausto Pizzini	
<b>PROGETTO:</b> Mario Cucinella Architects Surf		Arch. Carlo Pizzi Arch. Ing. Giulia Marini	
<b>CONSULENZA SPECIALISTICA:</b> STUDIO CASARINI		<b>URBANIZZAZIONI:</b> PIGGONETTI RINZINI	
<b>CONSULENTE:</b> Arch. Marco Cecconi Arch. Serena Cecconi Arch. Roberto Baroni		<b>PAESAGGIO:</b> PABA LANDSCAPE	
<b>CONSULENTE:</b> Dott. Agr. Antonio Bilgiani Arch. Pasquale Enrico Turri			
<b>emissione</b>	<b>data</b>	<b>descrizione</b>	<b>approvato</b>
01	20/07/2021	Piano approvazione D.G.C. n. 10/08/2021	approvato
02	12/08/2021	Integrazione	
03	11/11/2021		
04	22/11/2021	Integrazione ulteriore	