


LEGENDA:

- Linea di Confine del Comparto B\_bis5
- Linea di Confine\_individuazione lotti
- Individuazione rete fognaria acque meteoriche di progetto
- Pozzetto in cls autoportante o PE
- Allacciamento utenza acque meteoriche (posizione indicativa)
- Individuazione rete fognaria acque reflue di progetto
- Pozzetto in cls autoportante o PE
- Allacciamento utenza acque reflue/here (posizione indicativa)

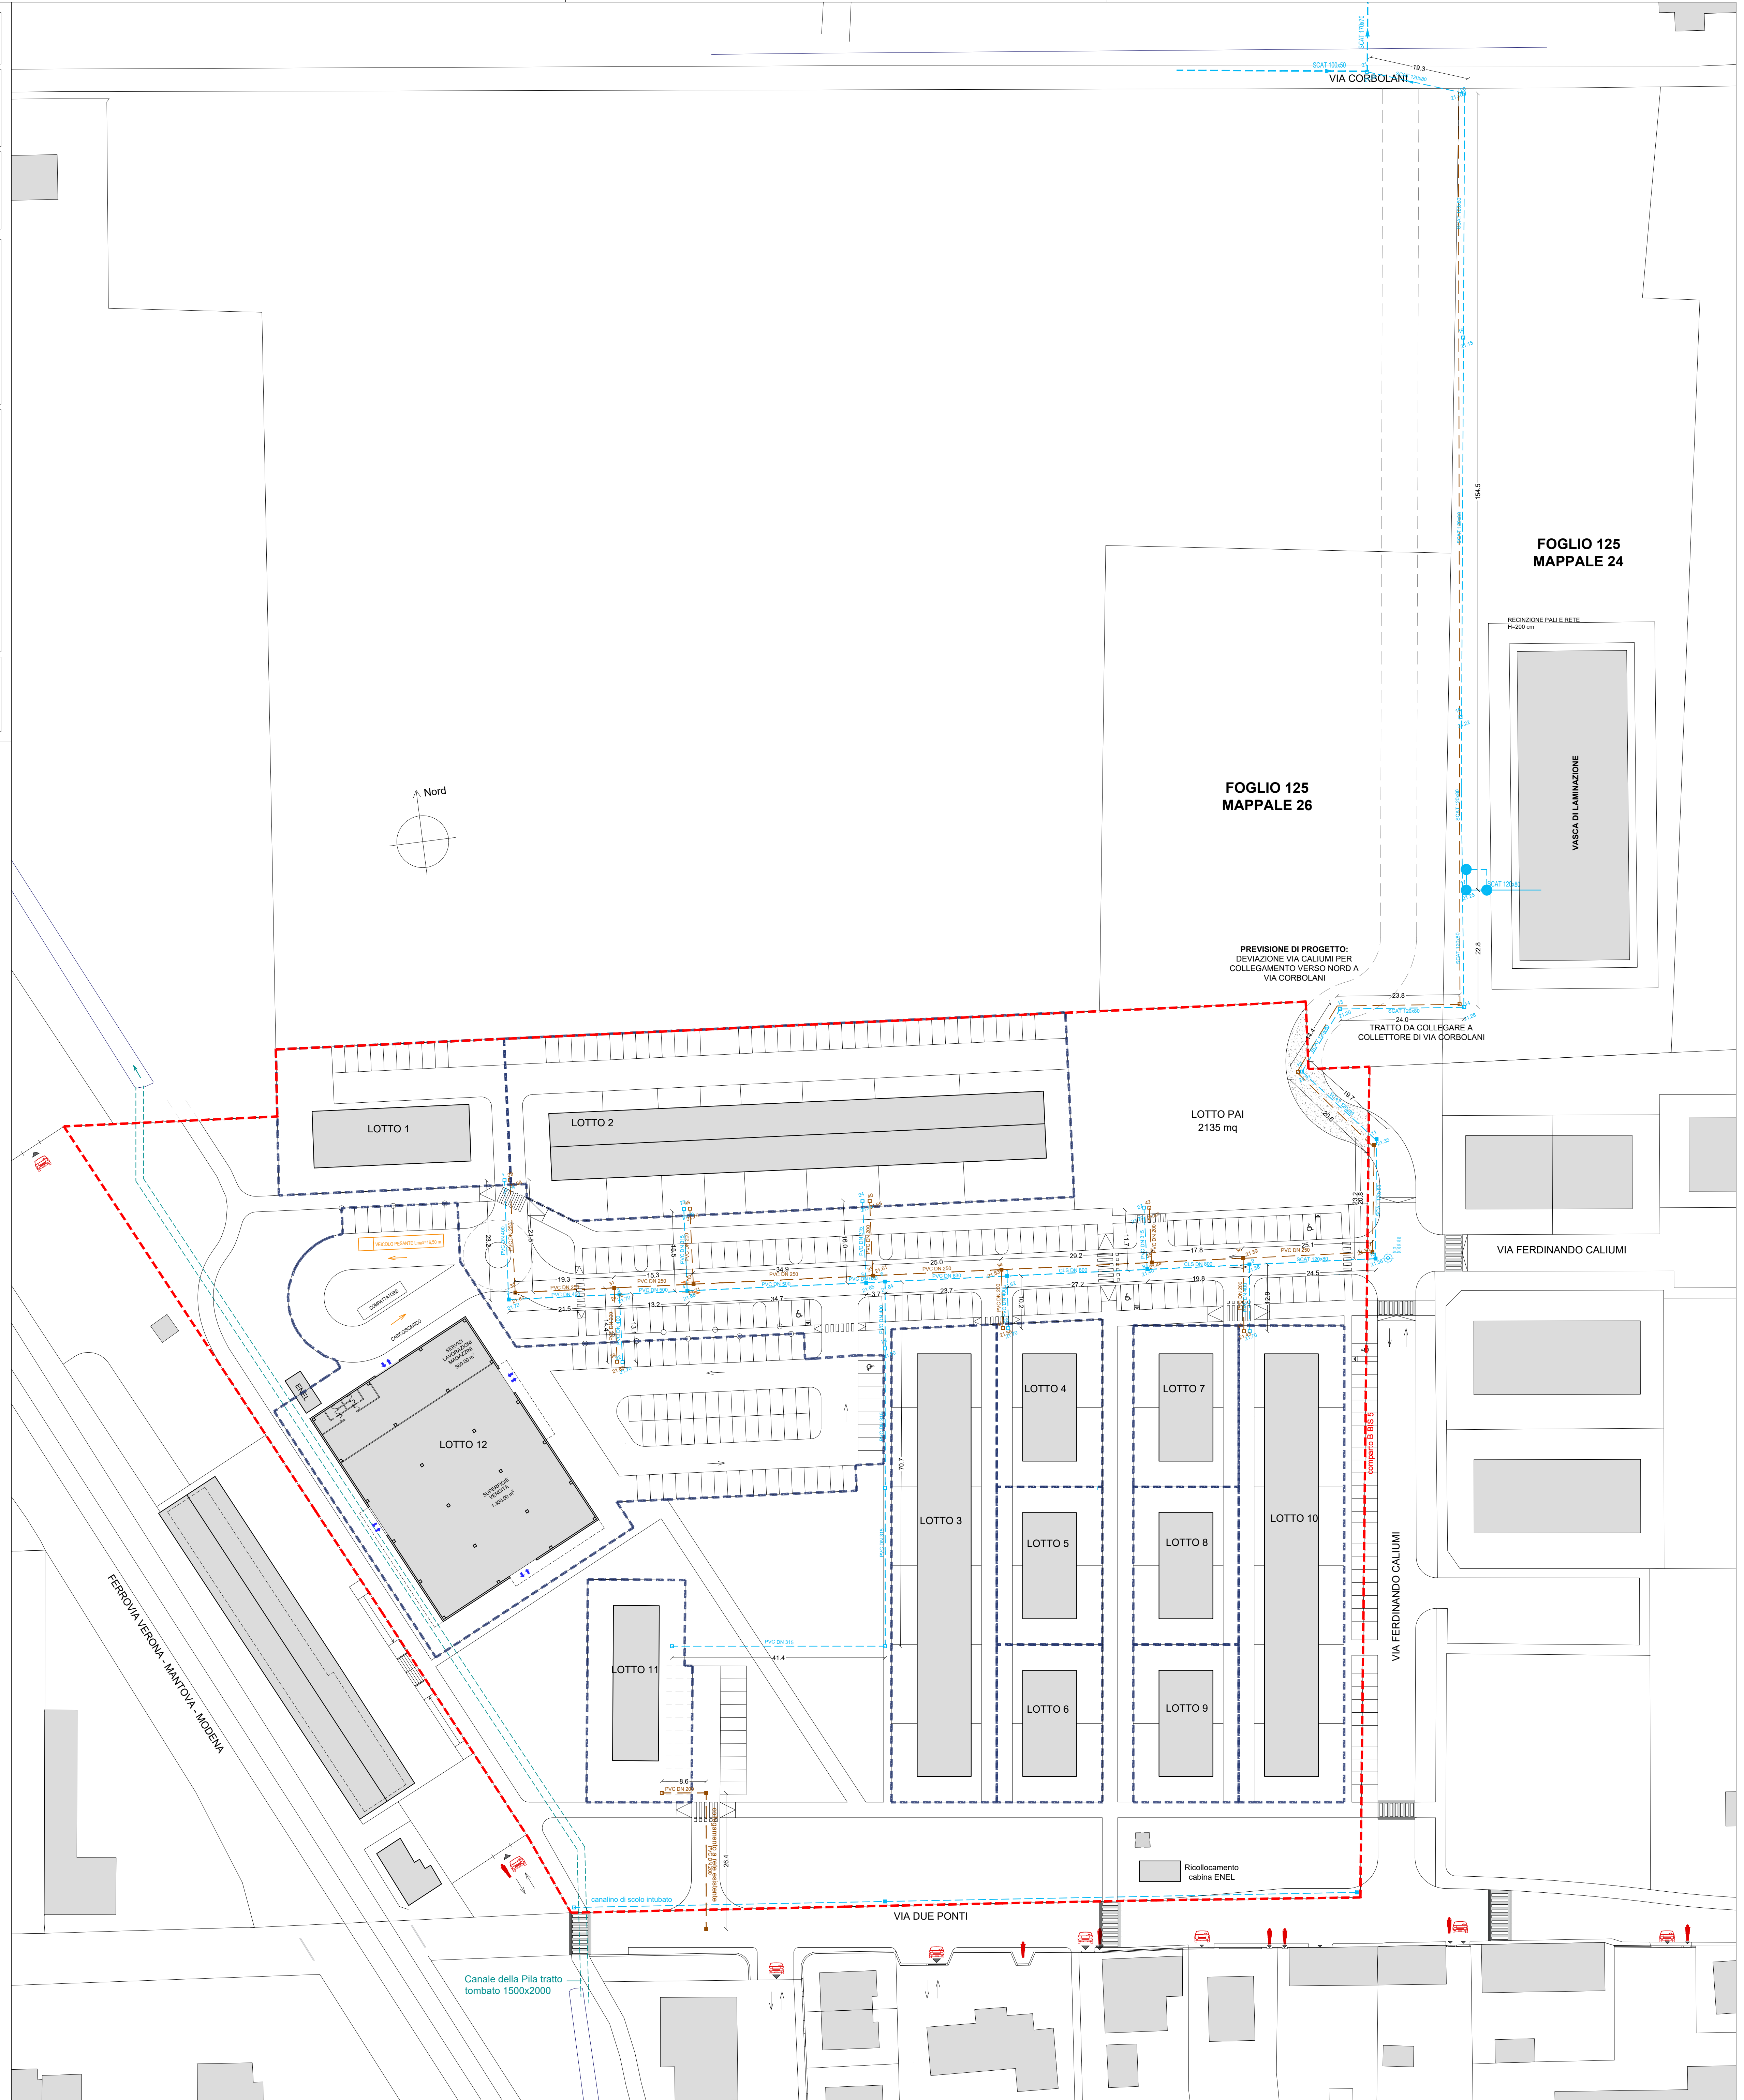

FOGLIO 125  
MAPPALE 24

FOGLIO 125  
MAPPALE 26

PREVISIONE DI PROGETTO:  
DEVIAZIONE VIA CALIUMI PER  
COLLEGAMENTO VERSO NORD A  
VIA CORBOLANI

TRATTO DA COLLEGARE A  
COLLETTORE DI VIA CORBOLANI

VASCA DI LAMINAZIONE

VIA FERDINANDO CALIUMI

VIA DUE PONTI

FERROVIA VERONA - MANTOVA - MODENA

Canale della Pila tratto  
tombato 1500x2000