

PLANIMETRIA STATO DI PROGETTO scala 1:100



LEGENDA	
	VERDE PERMEABILE ALBERATO
	ALBERI IN PROGETTO N° 37
	ARBUSTI IN PROGETTO N° 6
	ARBUSTI IN PROGETTO N° 6
	ARBUSTI IN PROGETTO N° 6
	CESPUGLIO ROSE IN PROGETTO N° 37

- INTERVENTI PREVISTI:**
- 1) Fornitura e stesura terreno vegetale
 - 2) Messa dimora alberi
 - 3) Messa dimora arbusti
 - 4) Formazione tappeto erboso



N.B. nel computo relativo all'intervento di riqualificazione area ex campo nomadi allegato alla proposta di Accordo è prevista la realizzazione di un'area ludica. Vista la richiesta del comune si ritiene opportuno riconvertire gli oneri necessari alla realizzazione dello spazio ludico in maggiori dotazioni ambientali quali piantumazioni di alberi e arbusti per un totale di :

- n° 220 ALBERI




Nell'area ex campo nomadi saranno piantumati :

- n° 37 ALBERI


La parte eccedente di alberi saranno collocati in aree indicate dal Comune.

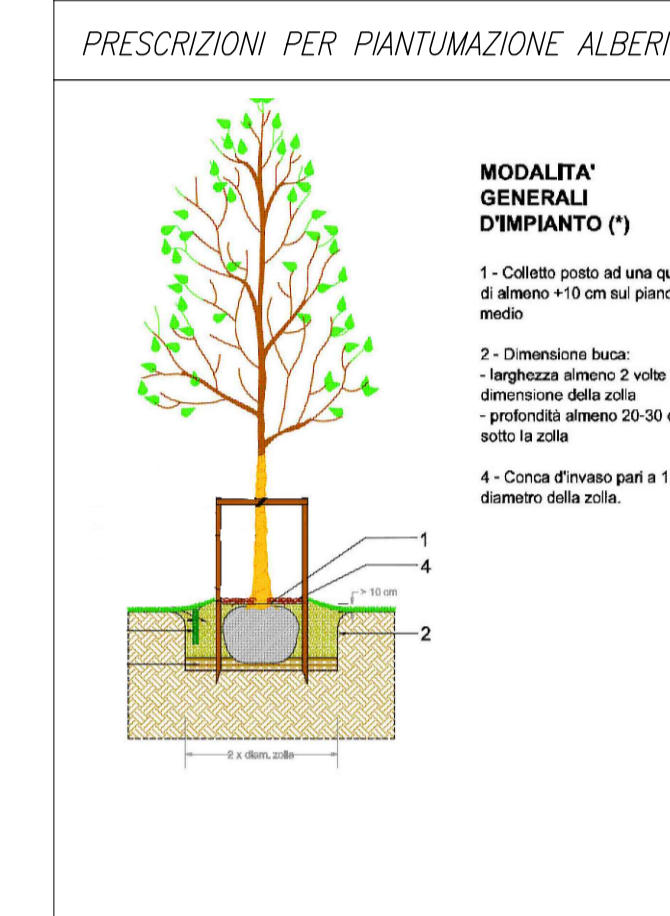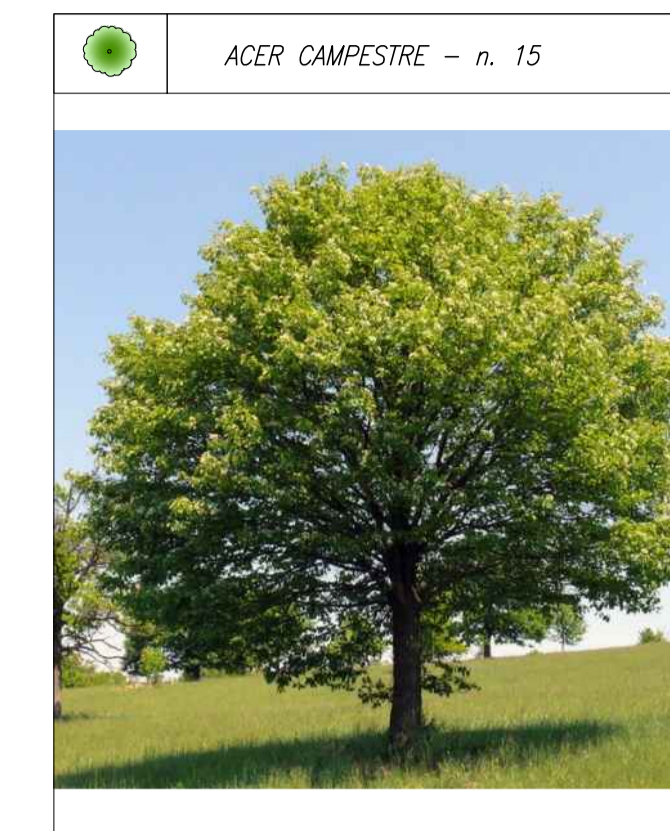

ABACO ALBERI ED ARBUSTI IN PROGETTO

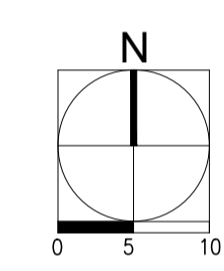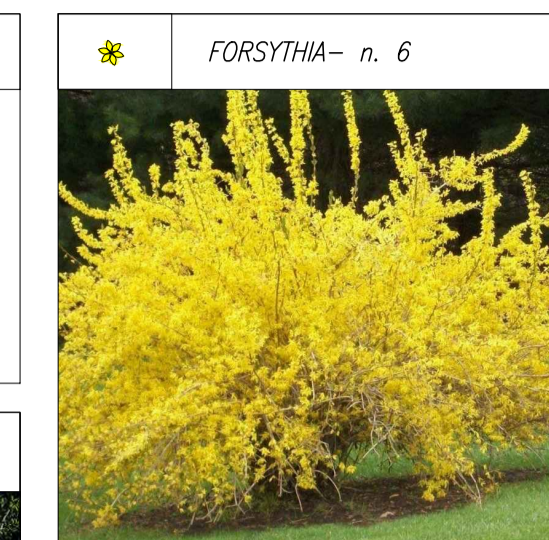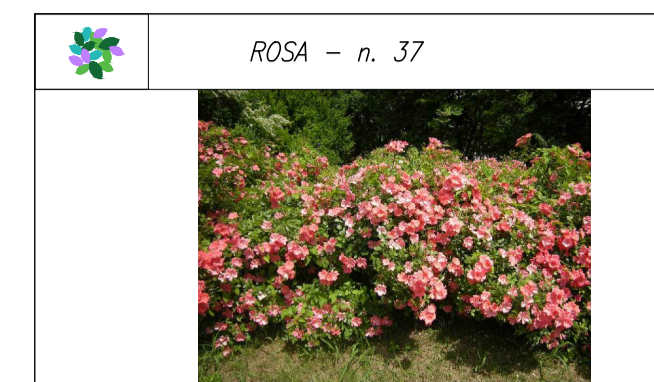

PLANIMETRIA STATO DI FATTO scala 1:100

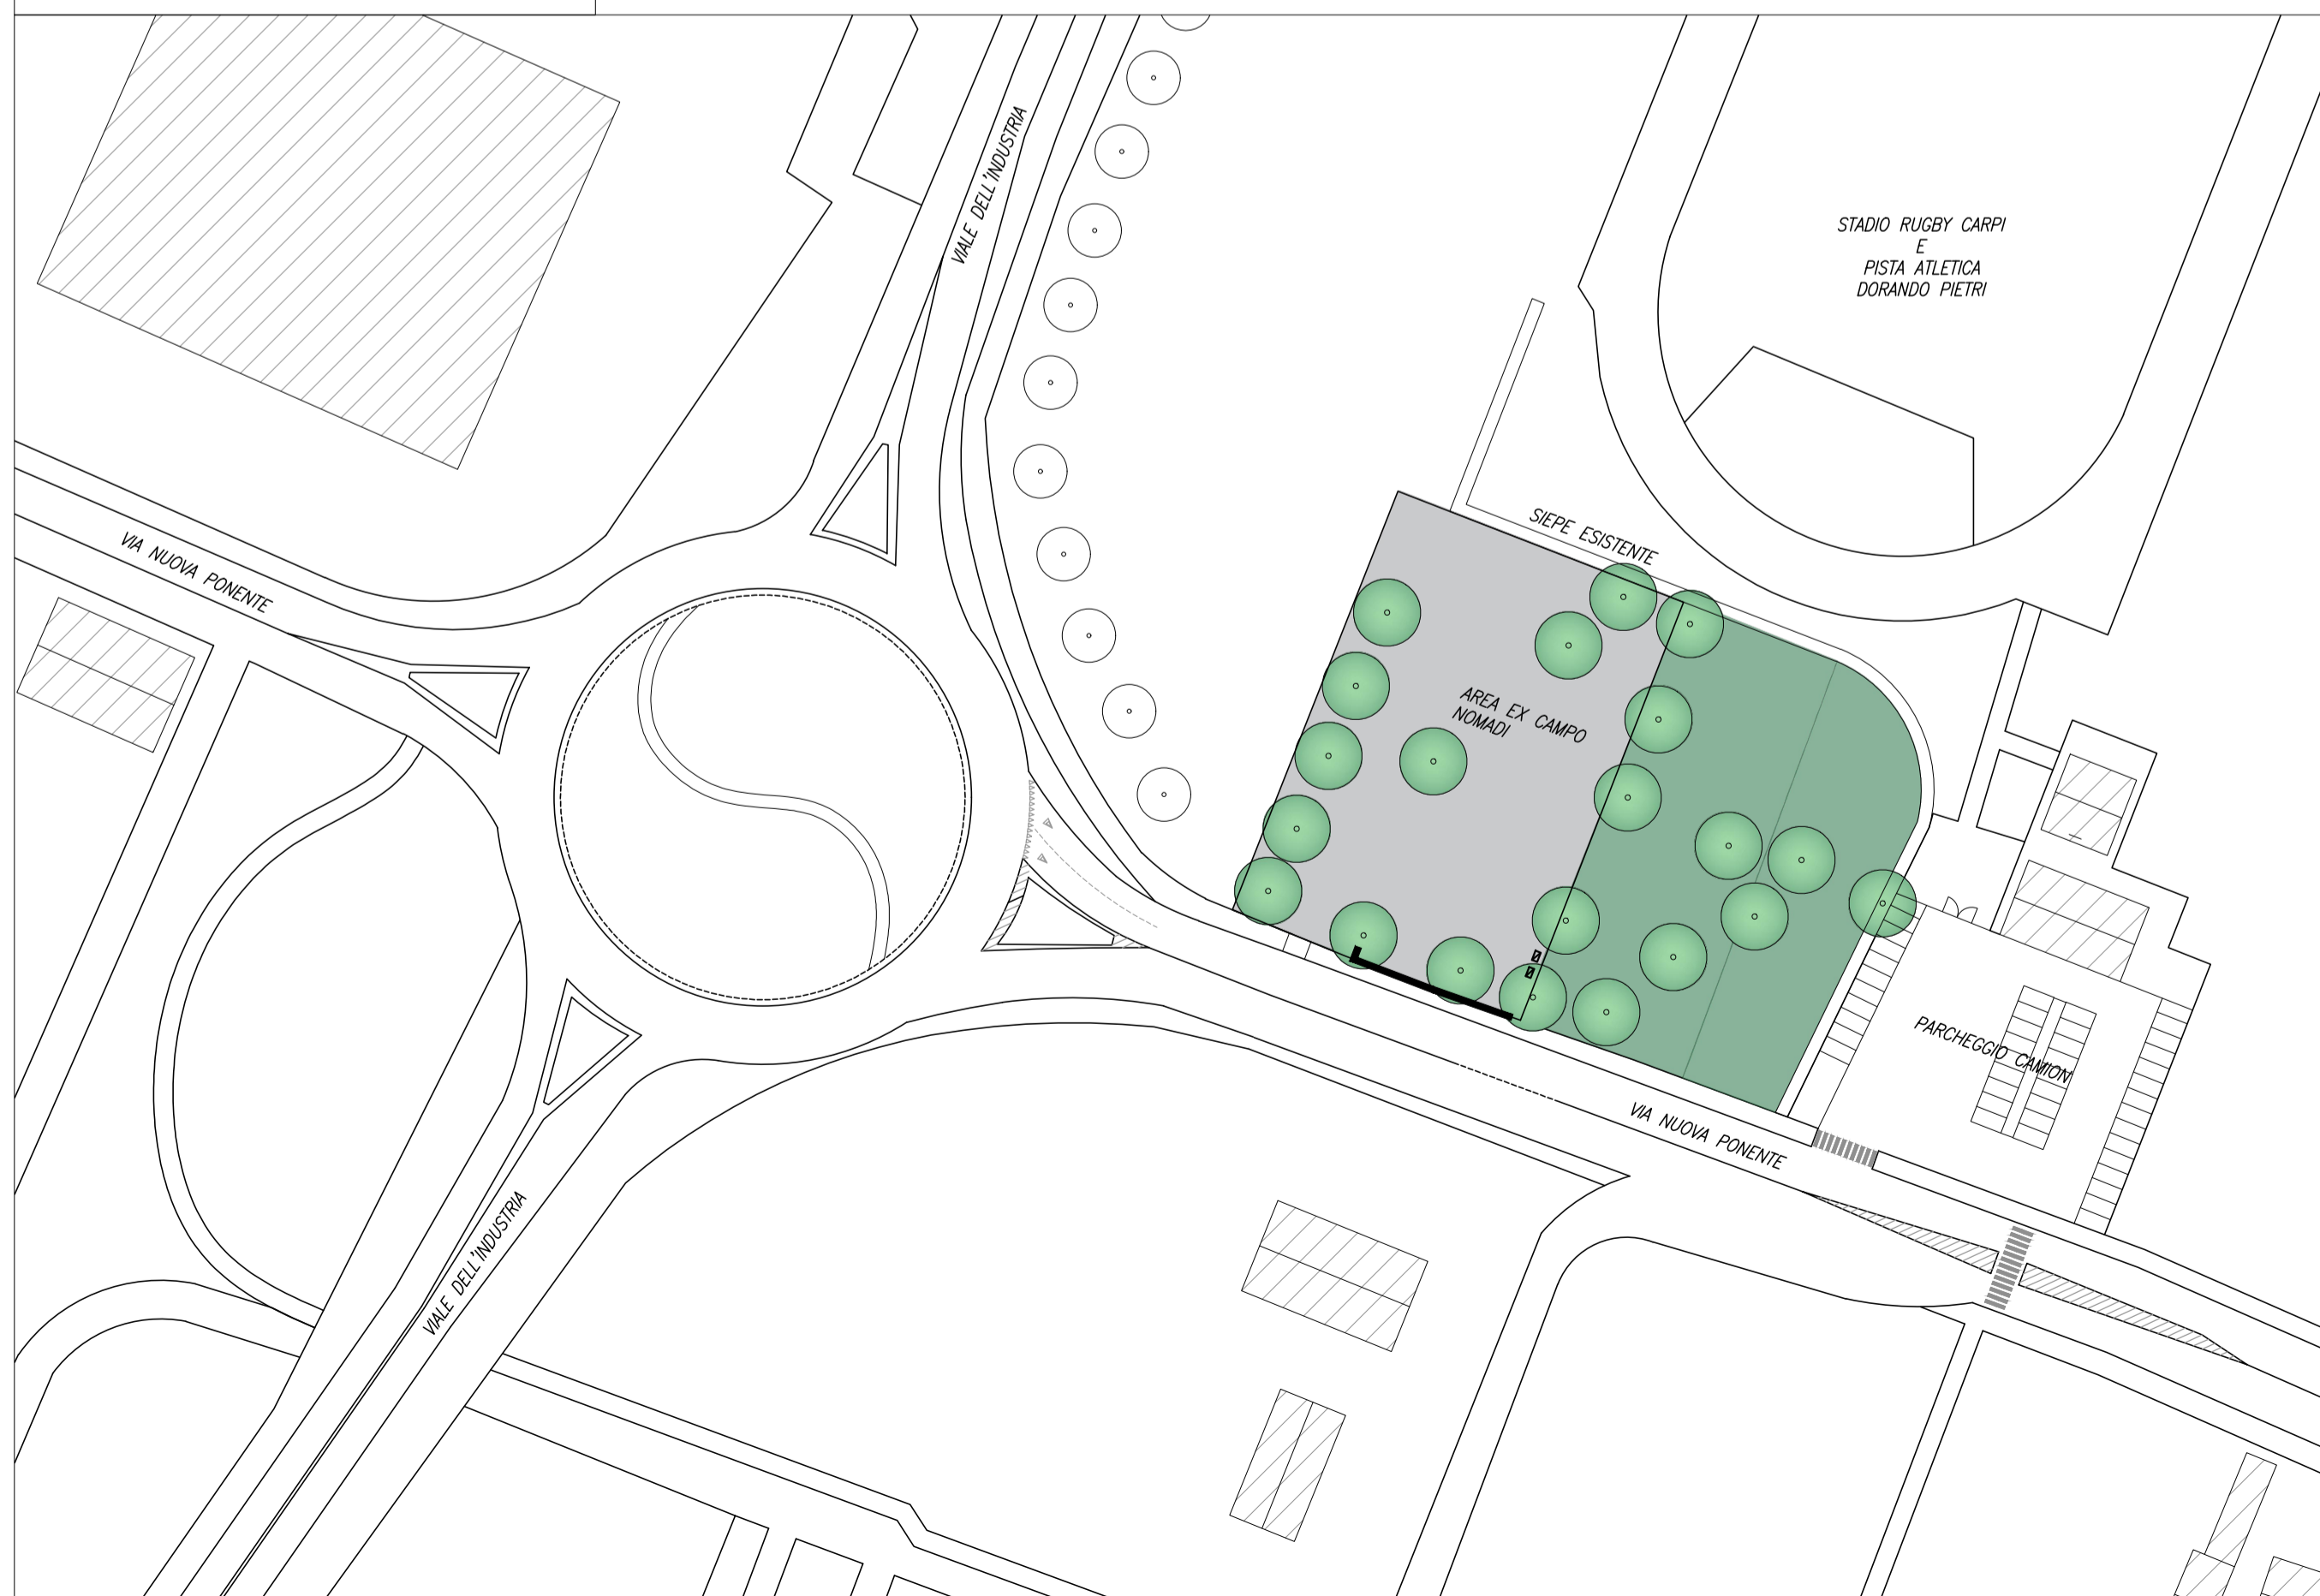

LEGENDA	
	AREA PAVIMENTATA IN ASFALTO
	VERDE PERMEABILE ALBERATO
	ALBERI
	RECINZIONE IN RETE METALLICA
	COLONNINE UTENZE

- INTERVENTI PREVISTI:**
- 1) Rimozione pavimentazione in asfalto esistente
 - 2) Asportazione cumuli di macerie giacenti in loco
 - 3) Rimozione recinzione esistente
 - 4) Estirpazione ceppo
 - 5) Abbattimento alberi
 - 6) Rimozione colonnine utenze
 - 7) Rimozione massicciata
 - 8) Conferimento in discarica dei materiali di risulta

COMMITTENTE	PIRANI GROUP S.r.l.						
LOCALITÀ	CARPI (MO) Tangenziale Bruno Losi - Via Quattro Pilastrì						
OGGETTO	PIANO PARTICOLAREGGIATO IN VARIANTE AL P.R.G. VIGENTE PER L'ATTUAZIONE DEL COMPARTO DI TRASFORMAZIONE F14						
TECNICO INCARICATO	ING. ANDREA CASARINO						
<p>COTefa s.r.l. Sede: Via Cefalonia n° 70 25124 BRESCIA P.IVA e Cod. Fisc. 01126280171</p>							
REV.	DESCRIZIONE REVISIONE	REDAZ.	DATA	CONTR.	DATA	APPROV.	DATA
0	PRIMA STESURA	FS	29/10/2021	ML	29/10/2021	ML	29/10/2021
1	AGG. LEGENDA E INSER. PART. PIANTUMAZIONE ALBERI	AE	08/12/2021	ML	08/12/2021	ML	08/12/2021
2	INCREMENTO PIANTUMAZIONE	FB	16/12/2021	ML	16/12/2021	ML	16/12/2021
3	--	--	--	--	--	--	--
ELABORATO	IC02						
	RIQUALIFICAZIONE EX CAMPO NOMADI						
SCALA	1:100	DATA	30/09/2021	PROG.	20-04	ARCO/GON.	48164

AI SENSI DELLE VIGENTI LEGGI SUI DIRITTI D'AUTORE QUESTO ELABORATO NON POTRA' ESSERE COPiato, RIPRODOTTO O COMUNICATO AD ALTRE PERSONE O ITTE SENZA AUTORIZZAZIONE DEI PROFESSIONISTI