


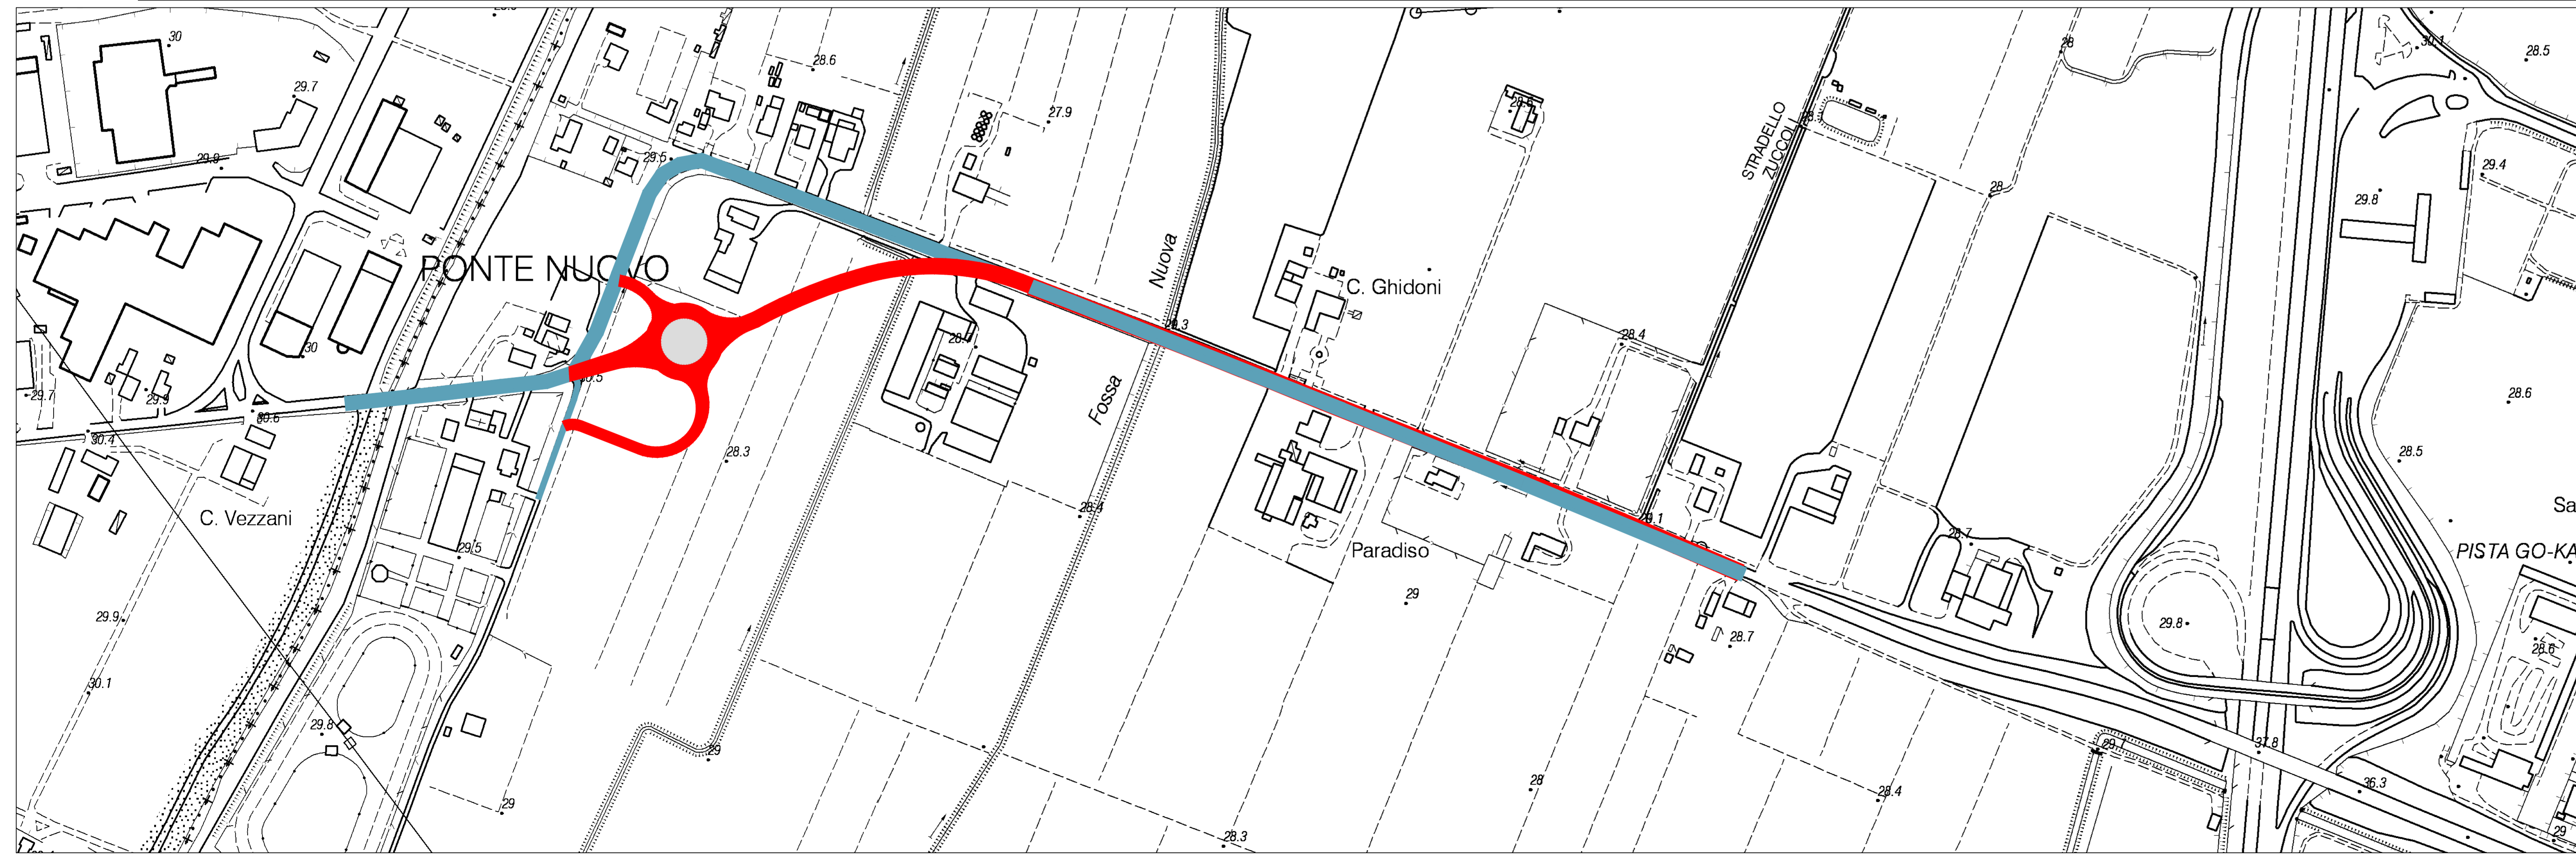

LEGENDA:

— TRACCIATO ESISTENTE

— IN PROGETTO




PROVINCIA DI MODENA
 Area Lavori Pubblici
 Direttore Ing. Alessandro Manni
 Servizio Lavori speciali Opere Pubbliche
 telefono 059 209 623 fax 059 343 706
 via Pietro Gaspari 474/c Direzione: 70, 41124 Modena c.f. e p.i. 01375710363
 centralino 059 209 111 www.provincia.modena.it provinciamodena@cert.provincia.modena.it
 Servizio Certificato UNI EN ISO 9001:2008 - Registrazione N. 3256 -A-

**S.P. 468 "DI CORREGGIO" - VARIANTE DAL KM 21+000
 AL KM 21+250 ED ALLARGAMENTO DELLA
 VIABILITA' ESISTENTE IN COMUNE DI CARPI**

PROGETTO DEFINITIVO

RIFERIMENTO ELABORATO
PD.007

PROT. n°	SCALA	1:2.000	DATA			
			Marzo 2015			
CL.	revisione	data	descrizione	redatto	controllato	approvato
DEL.	01	12/03/15				
FASC.	02	25/06/15				
SUB						
A.D.						

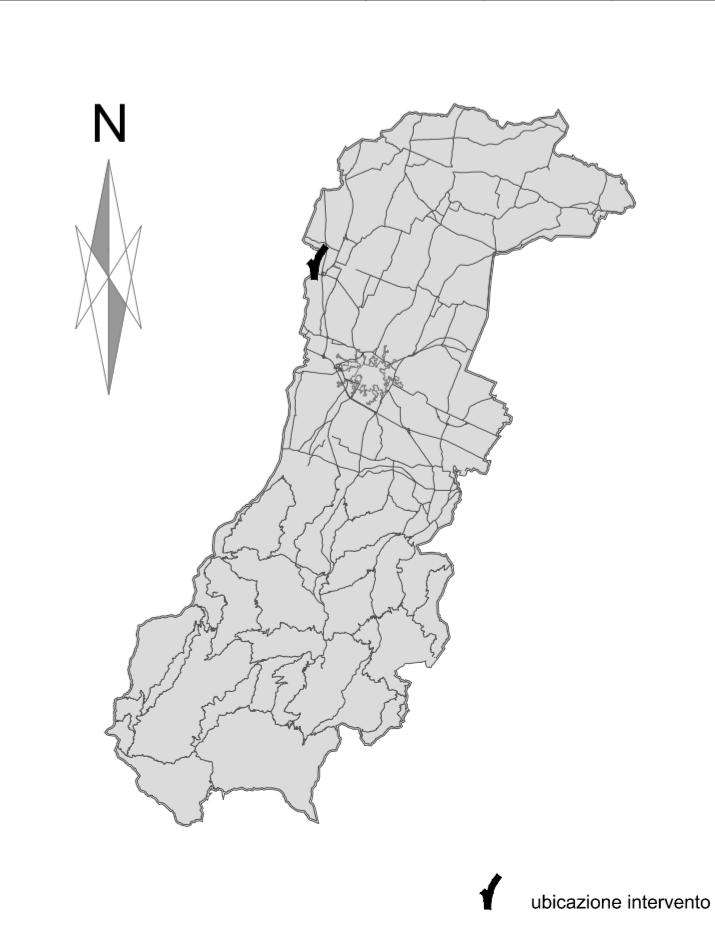

RESPONSABILE DEL PROCEDIMENTO
 Dott. ing. Alessandro Manni

PROGETTISTI
 Dott. ing. Paola Rossi
 Geom. Walter Stella

COLLABORATORI ALLA PROGETTAZIONE
 Geom. Alessandro Mazzini
 Per. Ind. Francesco Giangrande

CONSULENTE GEOLOGICO
 Dott. geol. Antonio Gatti

DISEGNATORE
 Geom. Alessandro Mazzini

ubicazione intervento