



Elaborato n° **5**
 SCALA **1:500**

PROPRIETA'
 CONTROCAMPO S.p.A.

PROGETTO:
 Mario Cucinella Architects Surf

URBANIZZAZIONE:
 Via Francesco Saverio

CONSULENZA:
 PAESAGGIO: Park Landscape

STADIO/CAVARELLI:
 Arch. Marco Casarini

PAESAGGIO:
 Arch. Seneca Casarini

CONSULENZA:
 Arch. Roberto Bariani

DATA:
 20.07.2021

DESCRIZIONE:
 Piano approvato con D.G.C. n. 151/2021

STATO:
 Nuova edizione


DATA:
 21.11.2021

DESCRIZIONE:
 Impugnazione volontaria

DATA	DESCRIZIONE	STATO
20.07.2021	Piano approvato con D.G.C. n. 151/2021	approvato
19.08.2021	Nuova edizione	approvato
11.11.2021		
21.11.2021	Impugnazione volontaria	

Canale della Pila - canale già tombato - come da PdC n. 1322 / 2021

179 - 32 - Via Ponte Sardo
 28.07.2024 - Quota Altimetrica

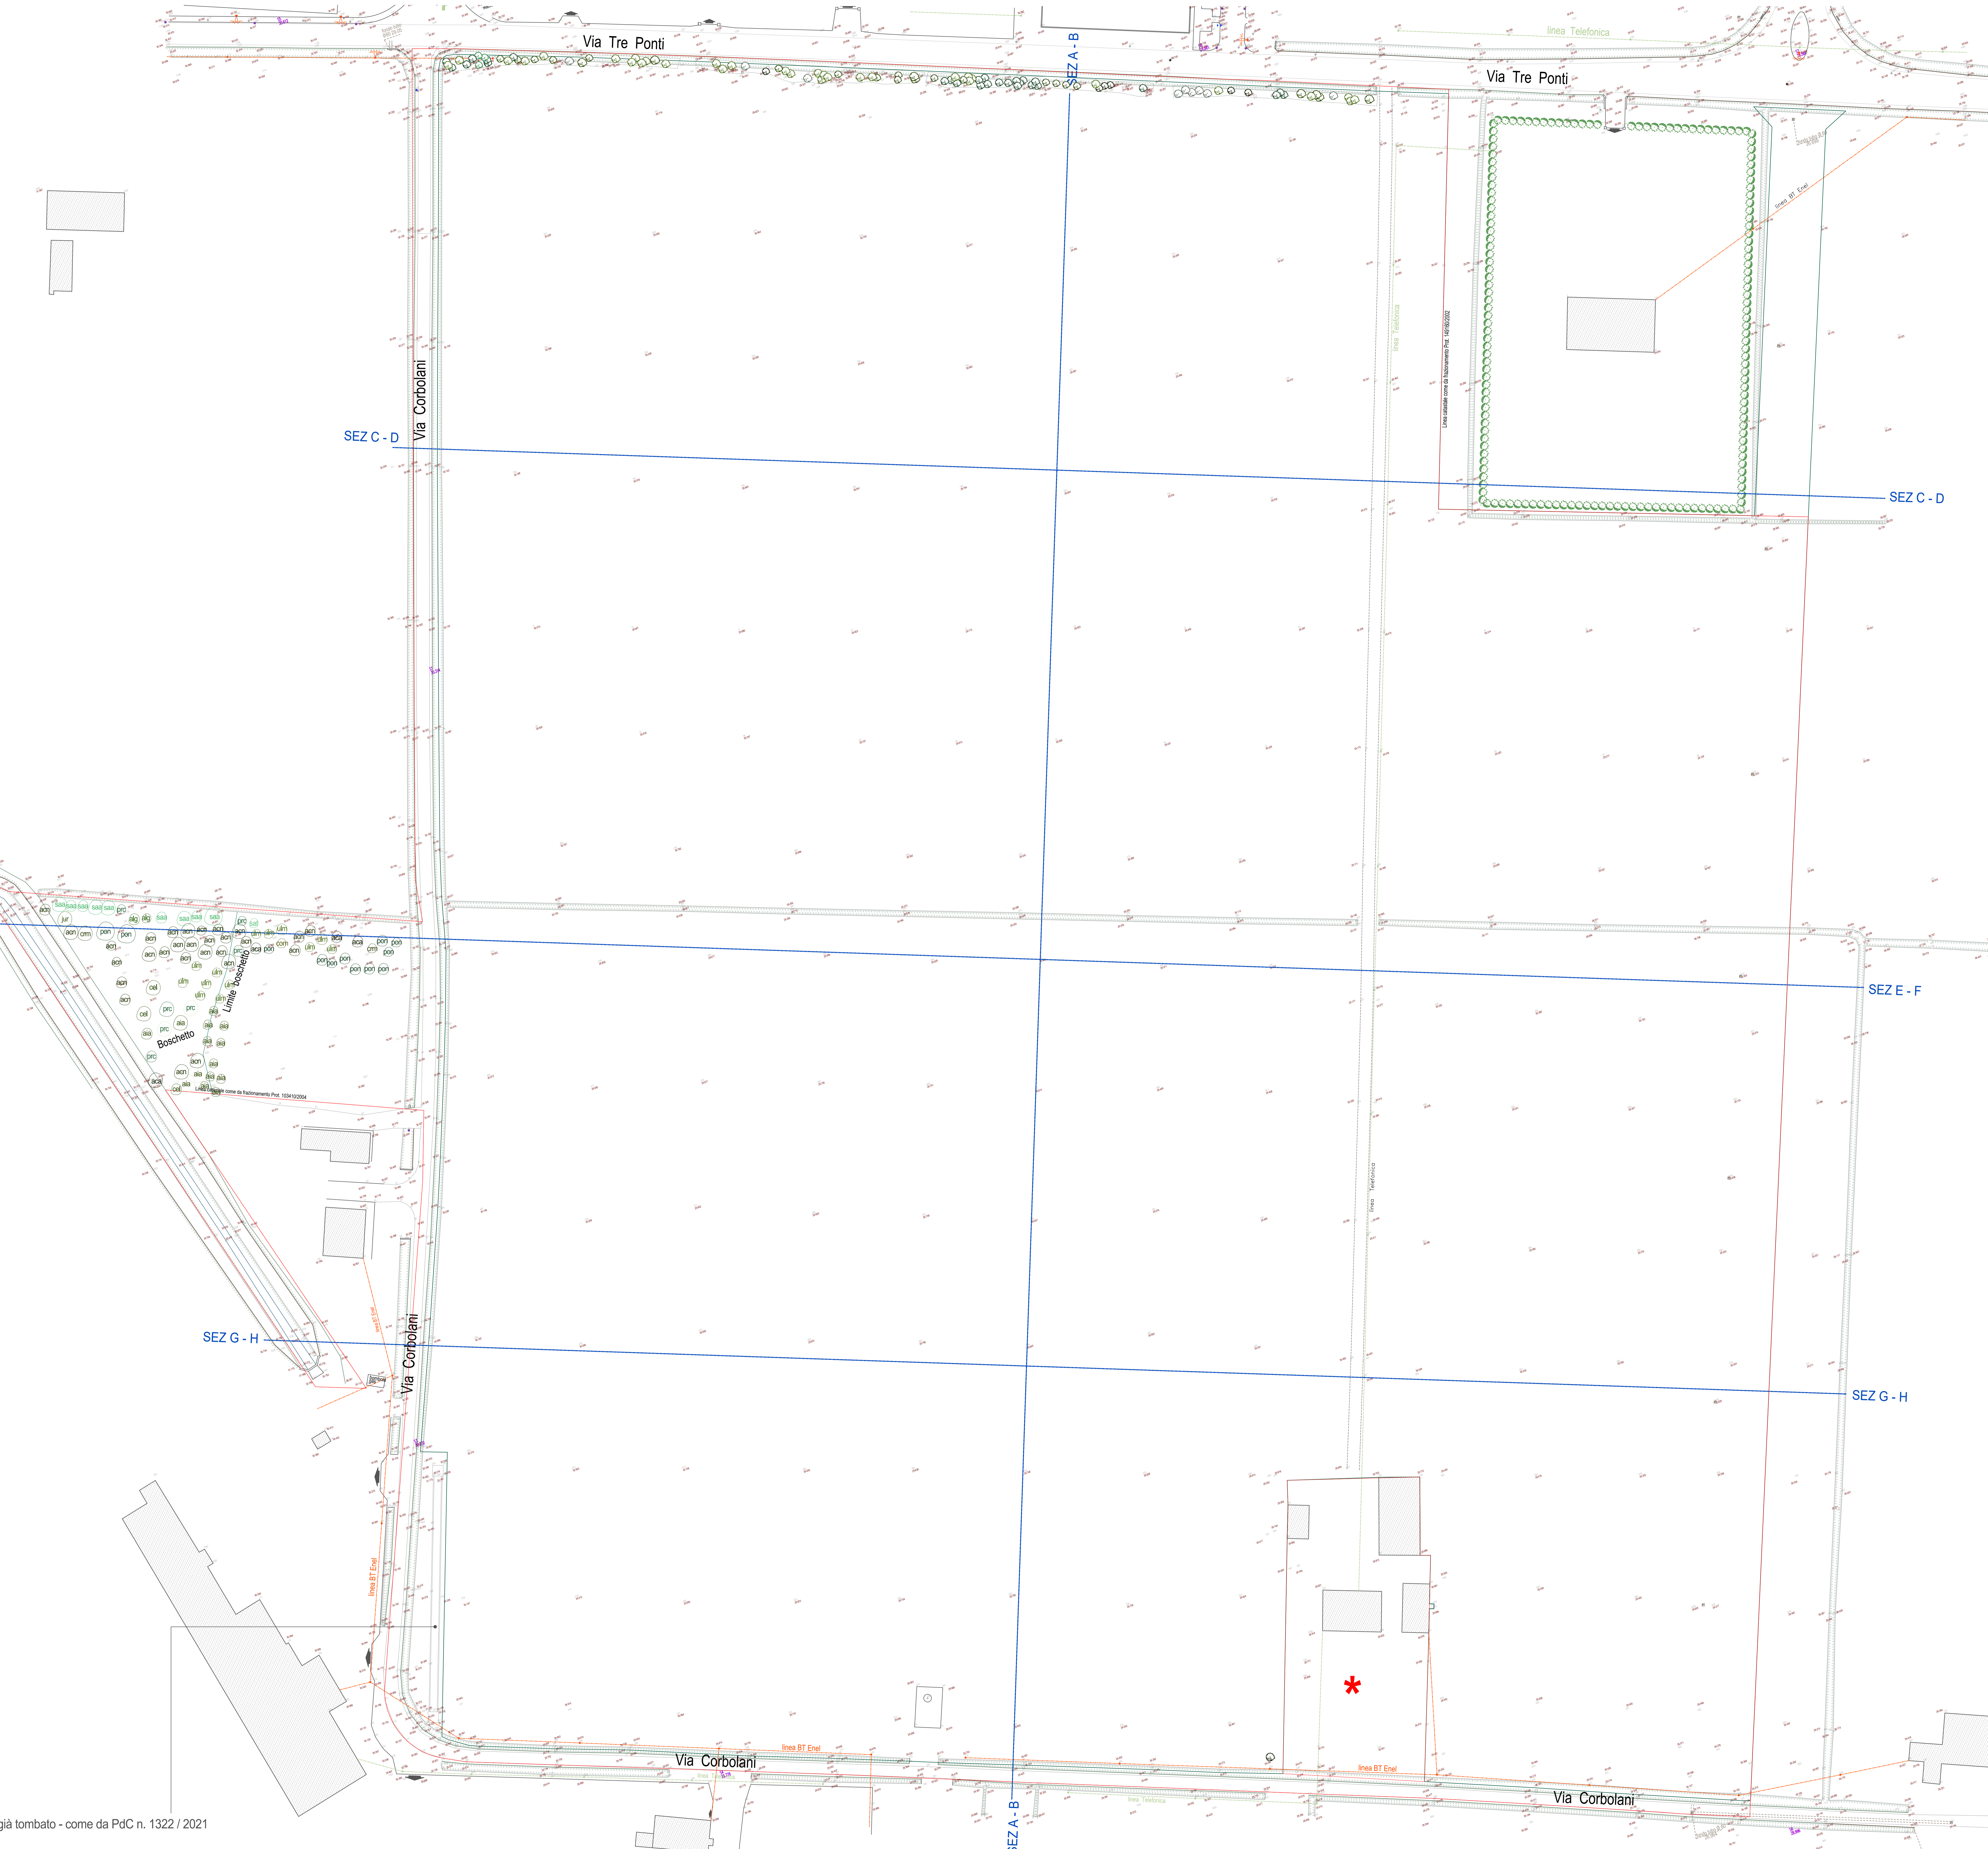

- legenda alberi esistenti sulla MACCHIA SPONTANEA OVEST "boschetto"
 (considerati solo alberi all'interno del perimetro di proprietà = 97 esemplari)
- Populus nigra italiana (12)
 - Ulmus minor (13)
 - Acer negundo (28)
 - Cornus mas (1)
 - Crataegus monogyna (2)
 - Acer campestre (4)
 - Salix triandra (1)
 - Prunus cerasifera (7)
 - Salix alba (9)
 - Alnus glutinosa (2)
 - Juglans regia (1)
 - Celtis australis (3)
 - Ailanthus altissima (14)

- legenda alberi esistenti sull'unità vegetazionale TRE PONTI
 (aggiornamento con rilievo "Relazione Vegetazionale" del 22/11/2016 - Dati Agronomici Mondani = 92 esemplari + 9 dispersi)
- Acer campestre (6)
 - Ailanthus altissima (8)
 - Celtis australis (9)
 - Crataegus levigata (7)
 - Ulmus minor (32)
 - Populus alba (27)
 - Robinia pseudoacacia (3)
 - Albero secco (9)

* NB. L'ambito del Casino Rossi non rientra nel Piano Particolareggiato

Foglio	Mappale	mq	Proprietà
123	15 (porzione)	- 679	Demanio Pubblico dello Stato per le opere di bonifica
123	54	490	Consorzio di Bonifica dell'Emilia Centrale
123	130	3951	Comune di Carpi
123	165	20778	Comune di Carpi
123	166	789	Controcampo s.r.l.
123	167	3210	Controcampo s.r.l.
123	168	3623	Fondazione Cassa di Risparmio Carpi
124	124	2100	Controcampo s.r.l.
124	125	2001	Controcampo s.r.l.
124	126	2613	Controcampo s.r.l.
124	127	124	Controcampo s.r.l.
124	128	133	Controcampo s.r.l.
124	130	1952	Controcampo s.r.l.
124	131	1814	Controcampo s.r.l.
124	132	149	Controcampo s.r.l.
124	133	109	Controcampo s.r.l.
124	134	41330	Controcampo s.r.l.
124	135	16515	Comune di Carpi
125	92	25653	Comune di Carpi
125	93	12256	Controcampo s.r.l.
125	94	6273	Fondazione Cassa di Risparmio Carpi
123, 124, 125 (Via Corbolani)	-	- 2476	-
Superficie Catastale Comparto C6 TOTALE		145018	varie
Superficie Catastale Comparto C6 di proprietà Comune di Carpi		66897	Comune di Carpi
Superficie Catastale Comparto C6 di proprietà Fondazione Cassa di Risparmio Carpi		9896	Fondazione CR Carpi
Superficie Catastale Comparto C6 di proprietà Controcampo s.r.l.		68580	Controcampo s.r.l.