



SC TOTALE	USO	POSTI AUTO		SUPERFICIE COMPLESSIVA	P1	P2	P1 Normativa 27/07/2021	P1 Progetto Variante 2022	P2 Normativa 27/07/2021	P2 Progetto Variante 2022
		P1	P2							
2185 mq	Abitazioni residenziali U11	10 mq/35 mq BC	1 mq/4 mq BC	1545 mq	102	159				
	Servizi culturali/scolastici U26	10 mq/100 mq BC	1 mq/10 mq BC	4000 mq	16	16				
	Servizio A1 U23	10 mq/35 mq BC	1 mq/2 mq BC	1880 mq	21	37				
<b>TOTALE</b>				<b>2185 mq</b>	<b>219</b>	<b>213</b>	<b>222</b>	<b>329</b>	<b>251</b>	<b>269</b>

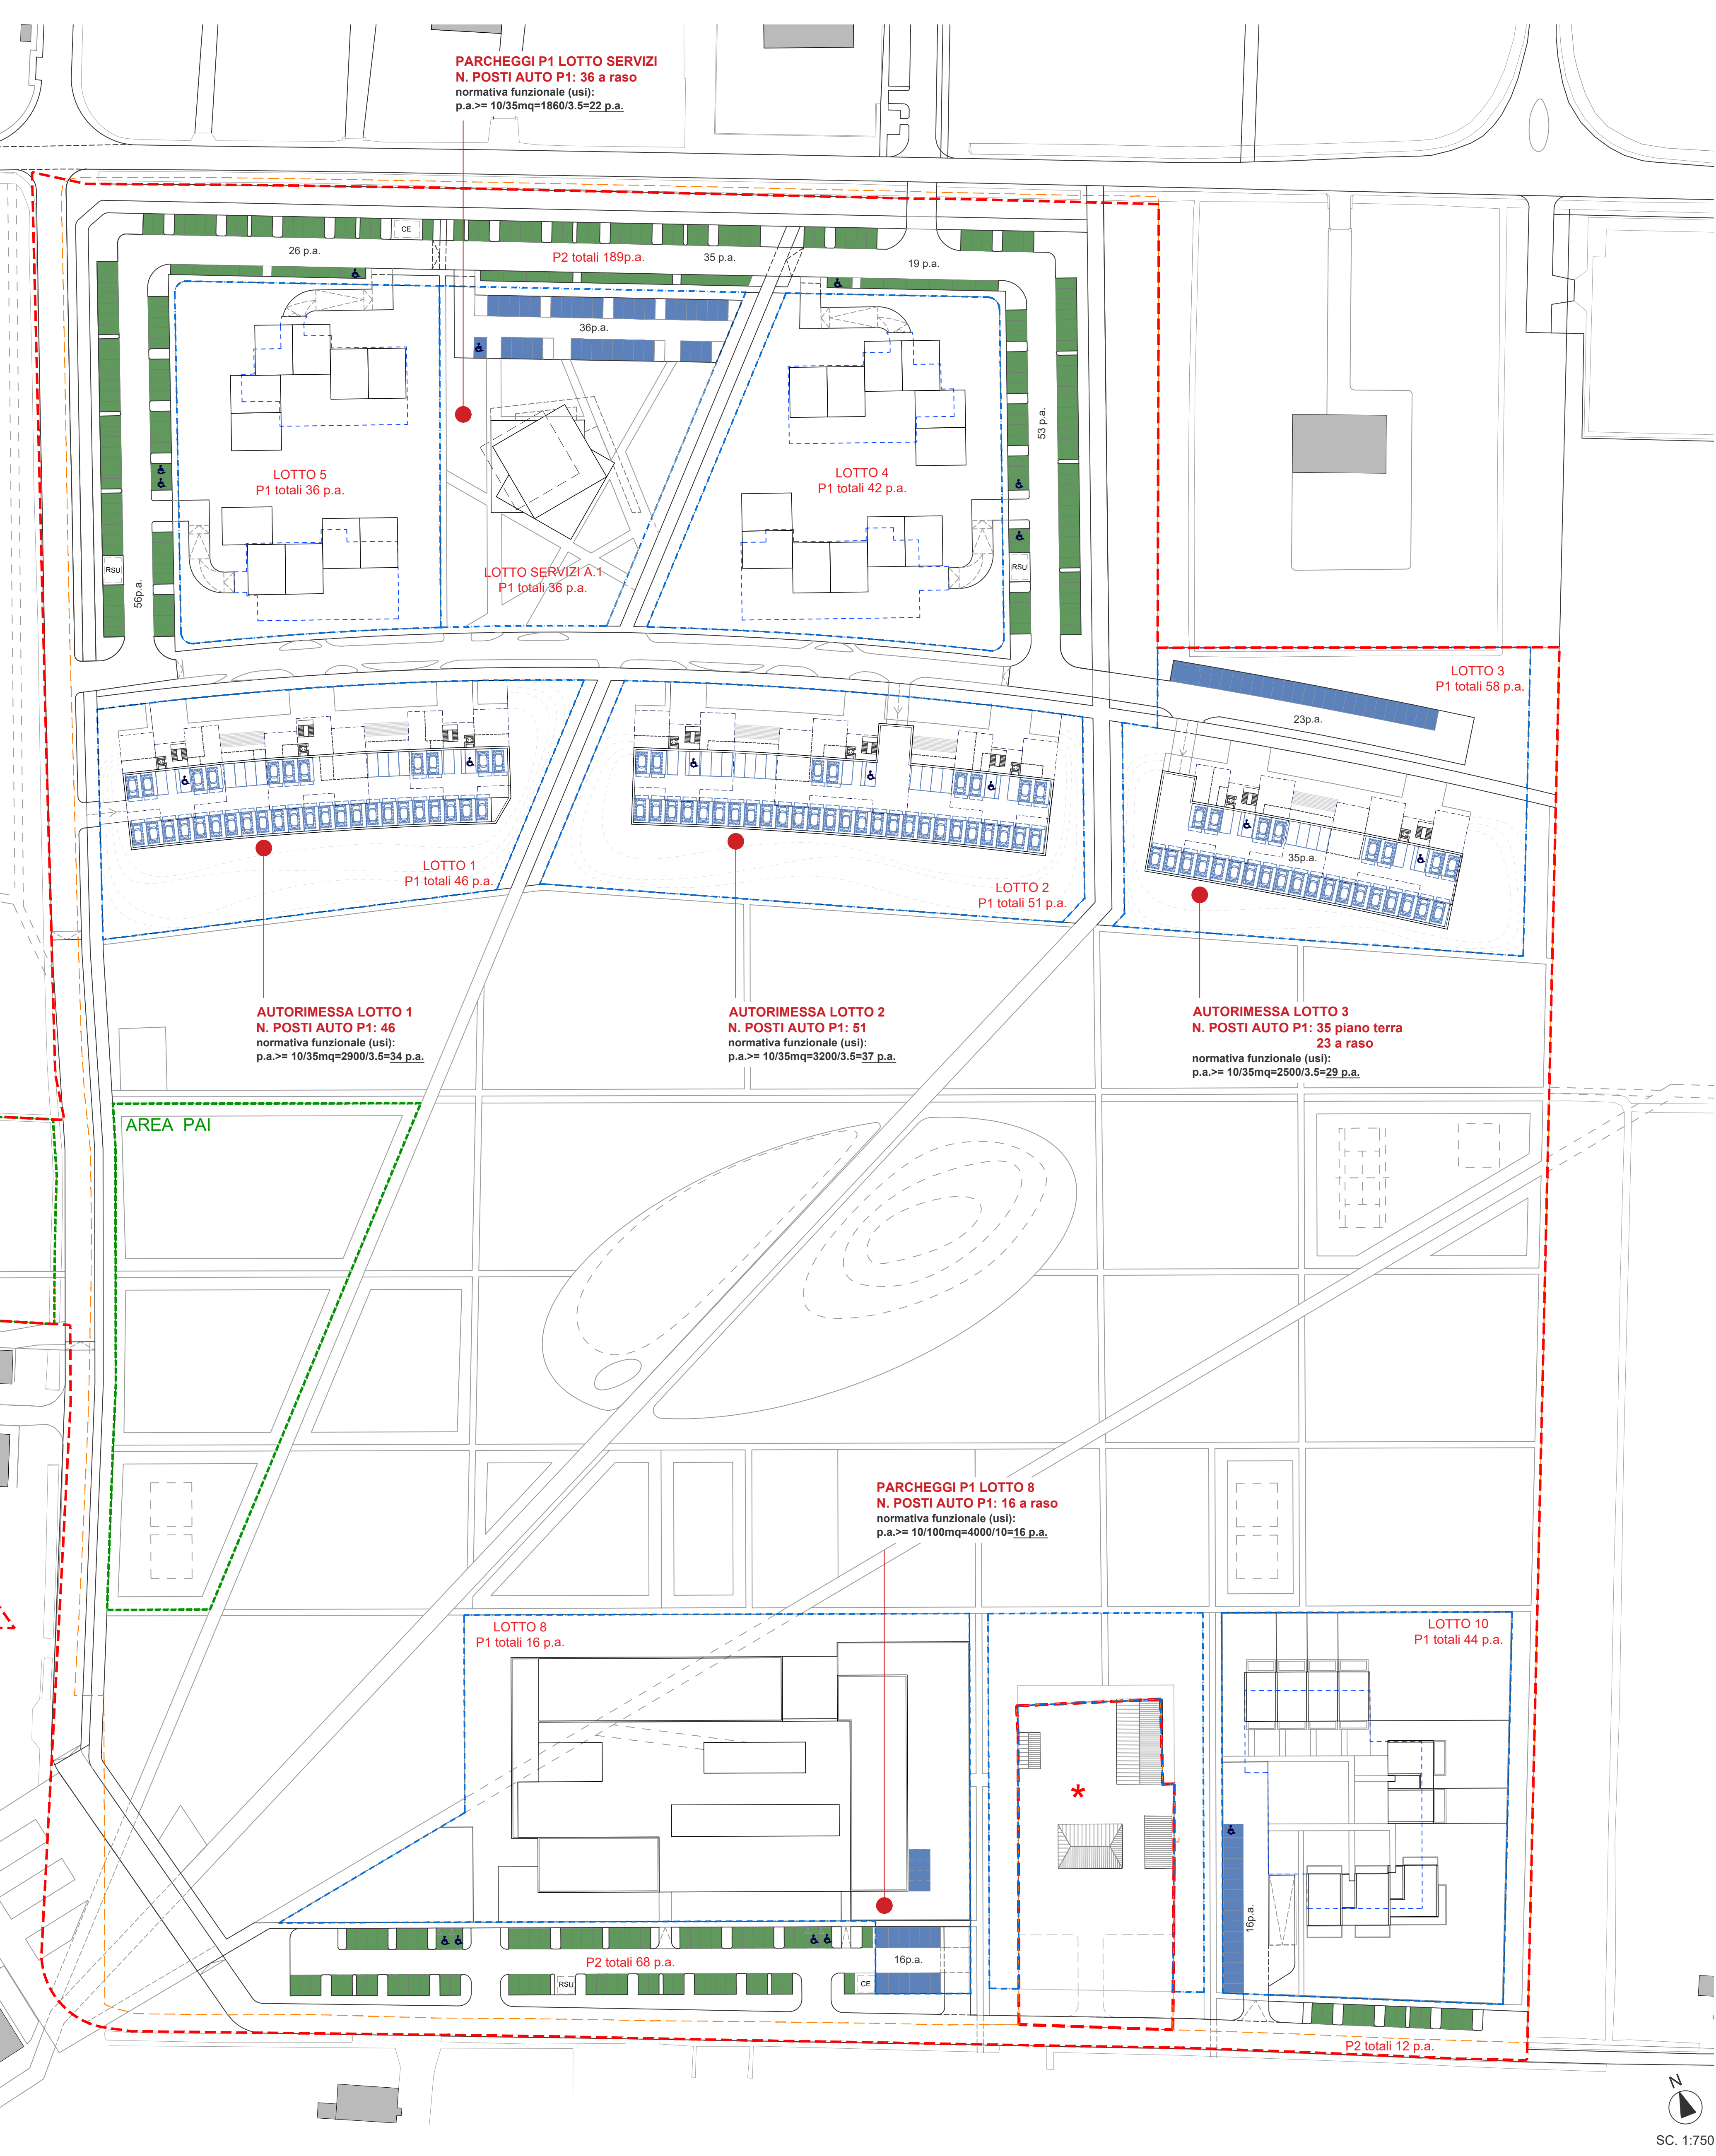

SC. 1:750

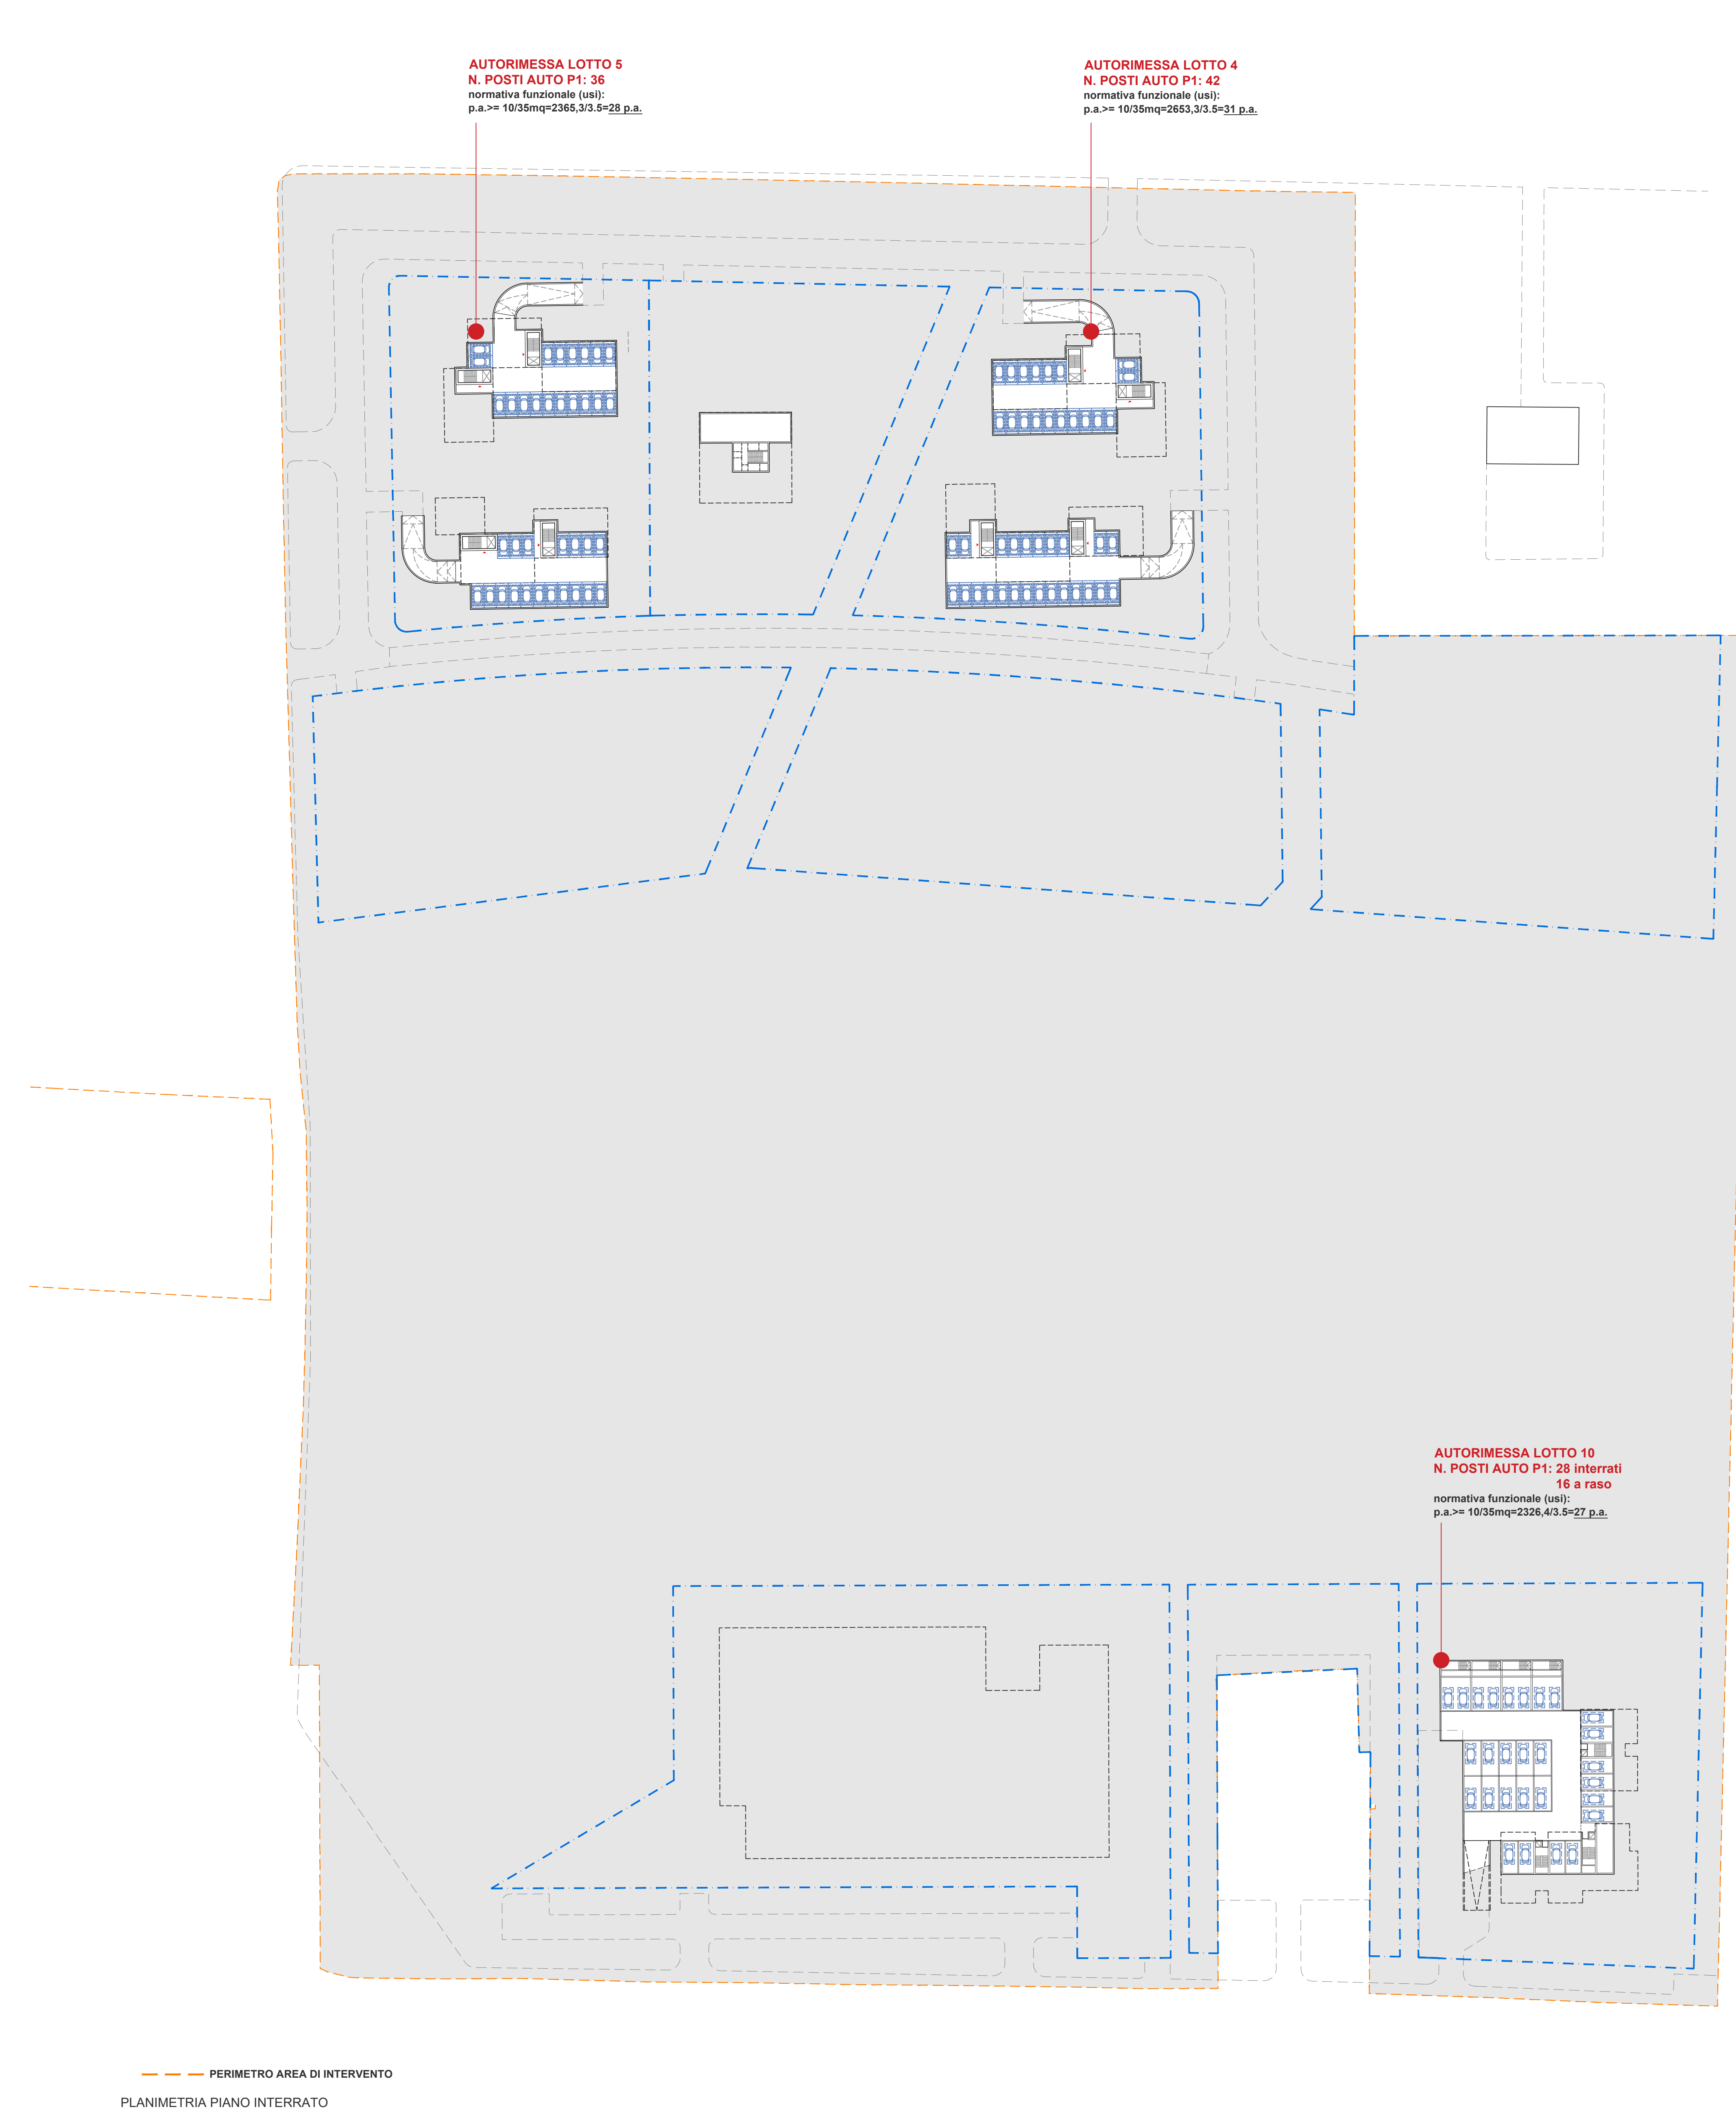

SC. 1:750

- LEGENDA:**
- PARCHEGGI PERTINENZIALI P1
  - PARCHEGGI DI CESSIONE P2
  - PROIEZIONE PIANO INTERRATO

\* N.B. Il Lotto 9 include esclusivamente la superficie di VC (Verde Condominiale) compresa all'interno del perimetro di Comparto. L'ambito del Casino Rossi non rientra nel Piano Particolareggiato.

**VARIANTE SPECIFICA ALLE PREVISIONI DEL PIANO PARTICOLAREGGIATO DI INIZIATIVA PRIVATA COMPARTO C6 "Corbolani-Tre Ponti" APPROVATO CON D.G.C. N.151/2021 DEL 10/08/2021**  
**INTEGRAZIONE VOLONTARIA IN RECEPIMENTO DELL'OSSERVAZIONE ESPRESSA DALLA PROVINCIA DI MODENA CON ATTO PRESIDENZIALE n. 55 DEL 15/03/2023**  
 COMUNE DI CARPI



Elaborato: **PLANIMETRIA VERIFICA STANDARD PARCHEGGI P1-P2**  
 Elaborato n°: **14**  
 scala: **1:750**

<b>PROPRIETA':</b> CONTROCAMPO Srl		Dott. Andrea Pellegrino Coordinatore	
<b>PROGETTO:</b> Mario Cucinella Architects Surf via Francesco Ferruccio 6 - 41128 Bologna tel. 051/261121 - 051/261121/110 www.mariocucinella.com		Arch. Cecilia Pizzi Arch. Ing. Giulia Marzoli Progettazione	
<b>CONSULENZA SPECIALE:</b> STUDIO CASARINI via Nicola Biondi 10 - 41128 Carpi (MO) tel. 059/490900 www.studiocasarini.com		Arch. Marco Casarini Arch. Serena Casarini Arch. Roberto Baroni Consulenti	
<b>URBANIZZAZIONI:</b> INGENIERI RINZINI via S. Maria 10 - 41128 Carpi (MO) tel. 059/490900 www.ingenieririnzini.it		Ing. Federico Serrari Ing. Gustavo Erco Urbanisti	
<b>CONSAULENTI:</b> PABIA LANDSCAPE via S. Maria 10 - 41128 Carpi (MO) tel. 059/490900 www.pabialandscape.com		Dott. Agr. Antonio Elgiani Arch. Piazzaglia Enrico Tullio Consulenti	
<b>revisione</b>	<b>data</b>	<b>descrizione</b>	<b>approvato</b>
01	25.07.2021	Piano approvato con D.igi. n. 10/2021	approvato
02	12.03.2022	Revisione planimetria	
03	11.11.2023		
04	22.11.2023	Integrazione volumetrica	
05	10.05.2024	Integrazione volumetrica	