





SEZIONE A-A'

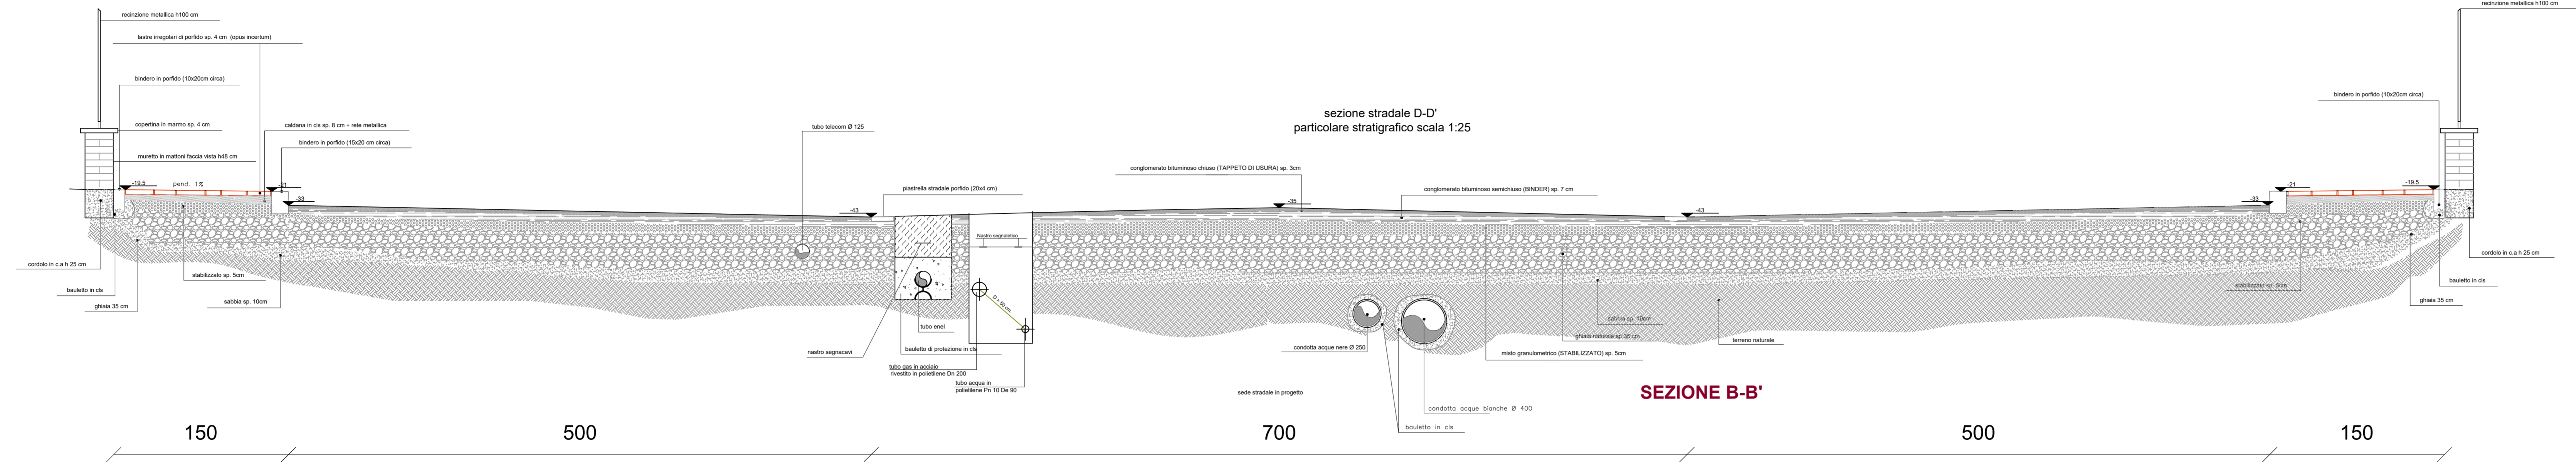


SEZIONE B-B'

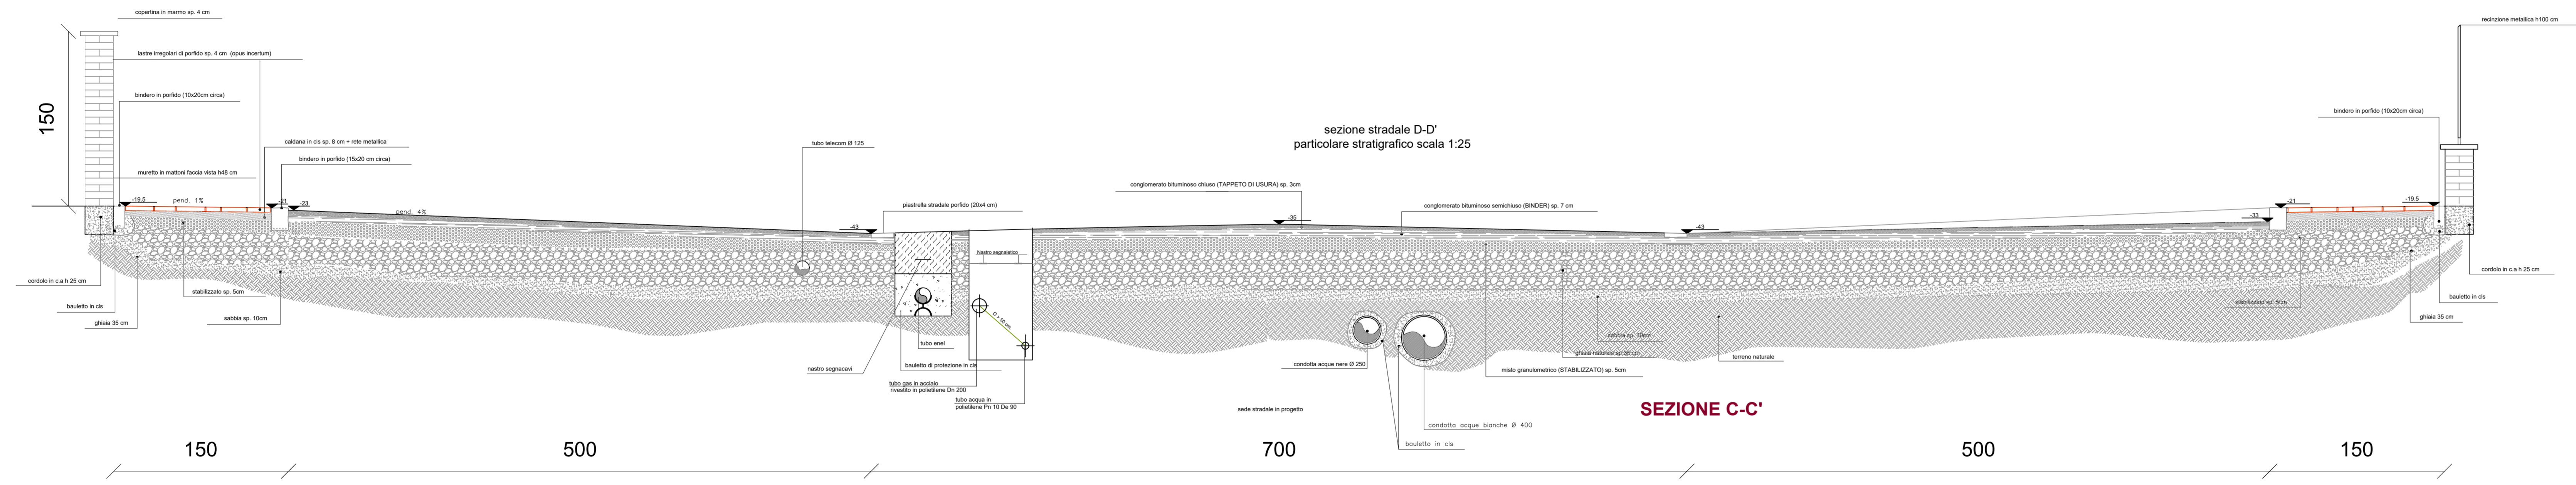

SEZIONE C-C'

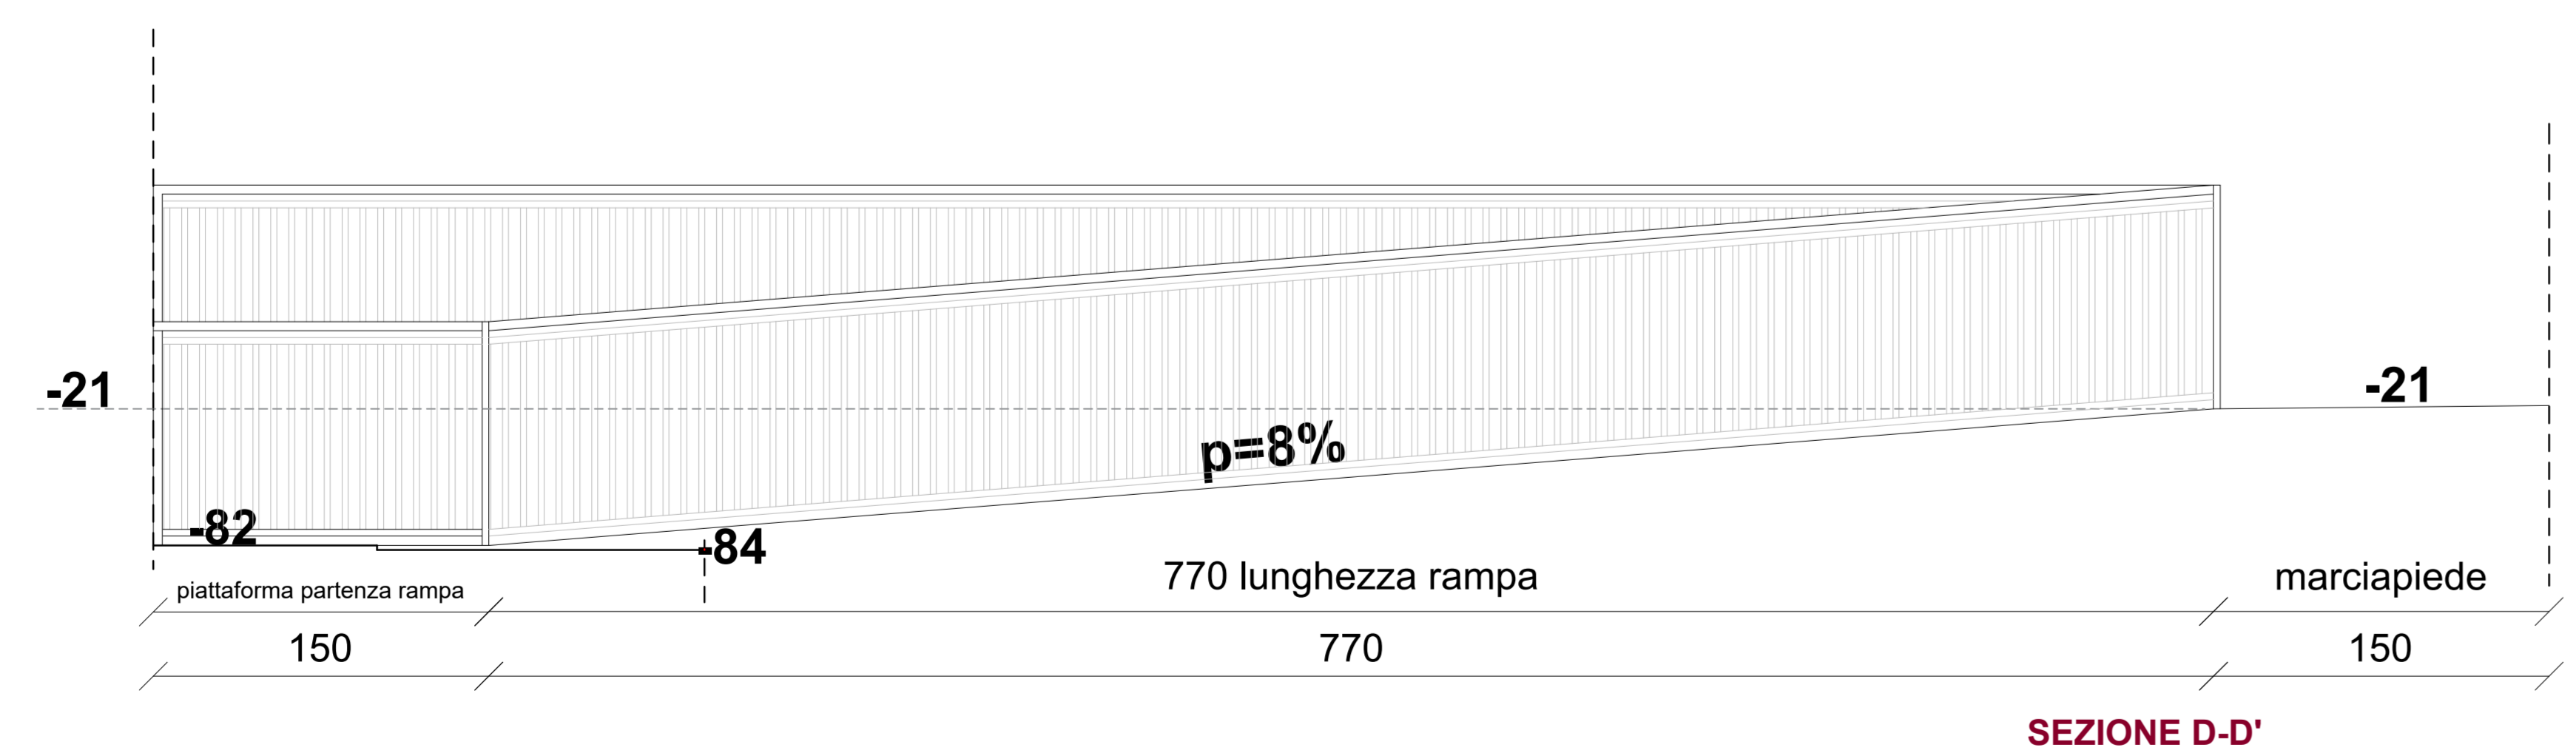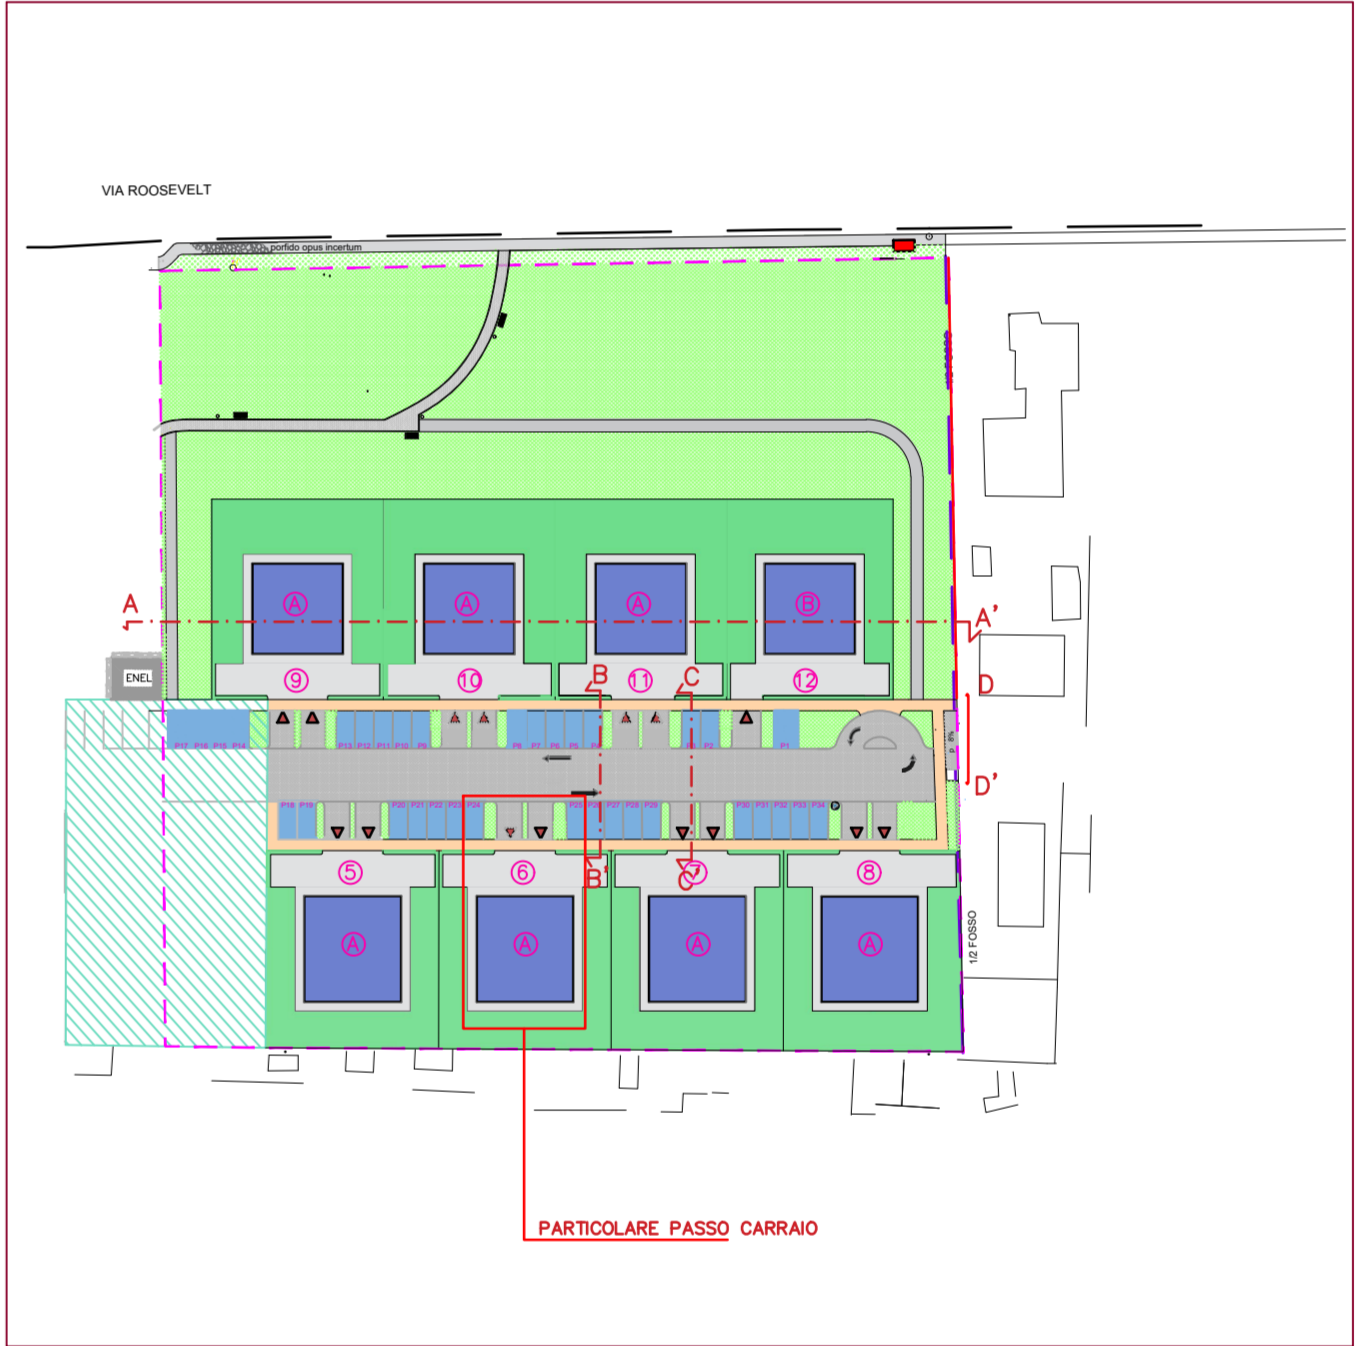

SEZIONE D-D'

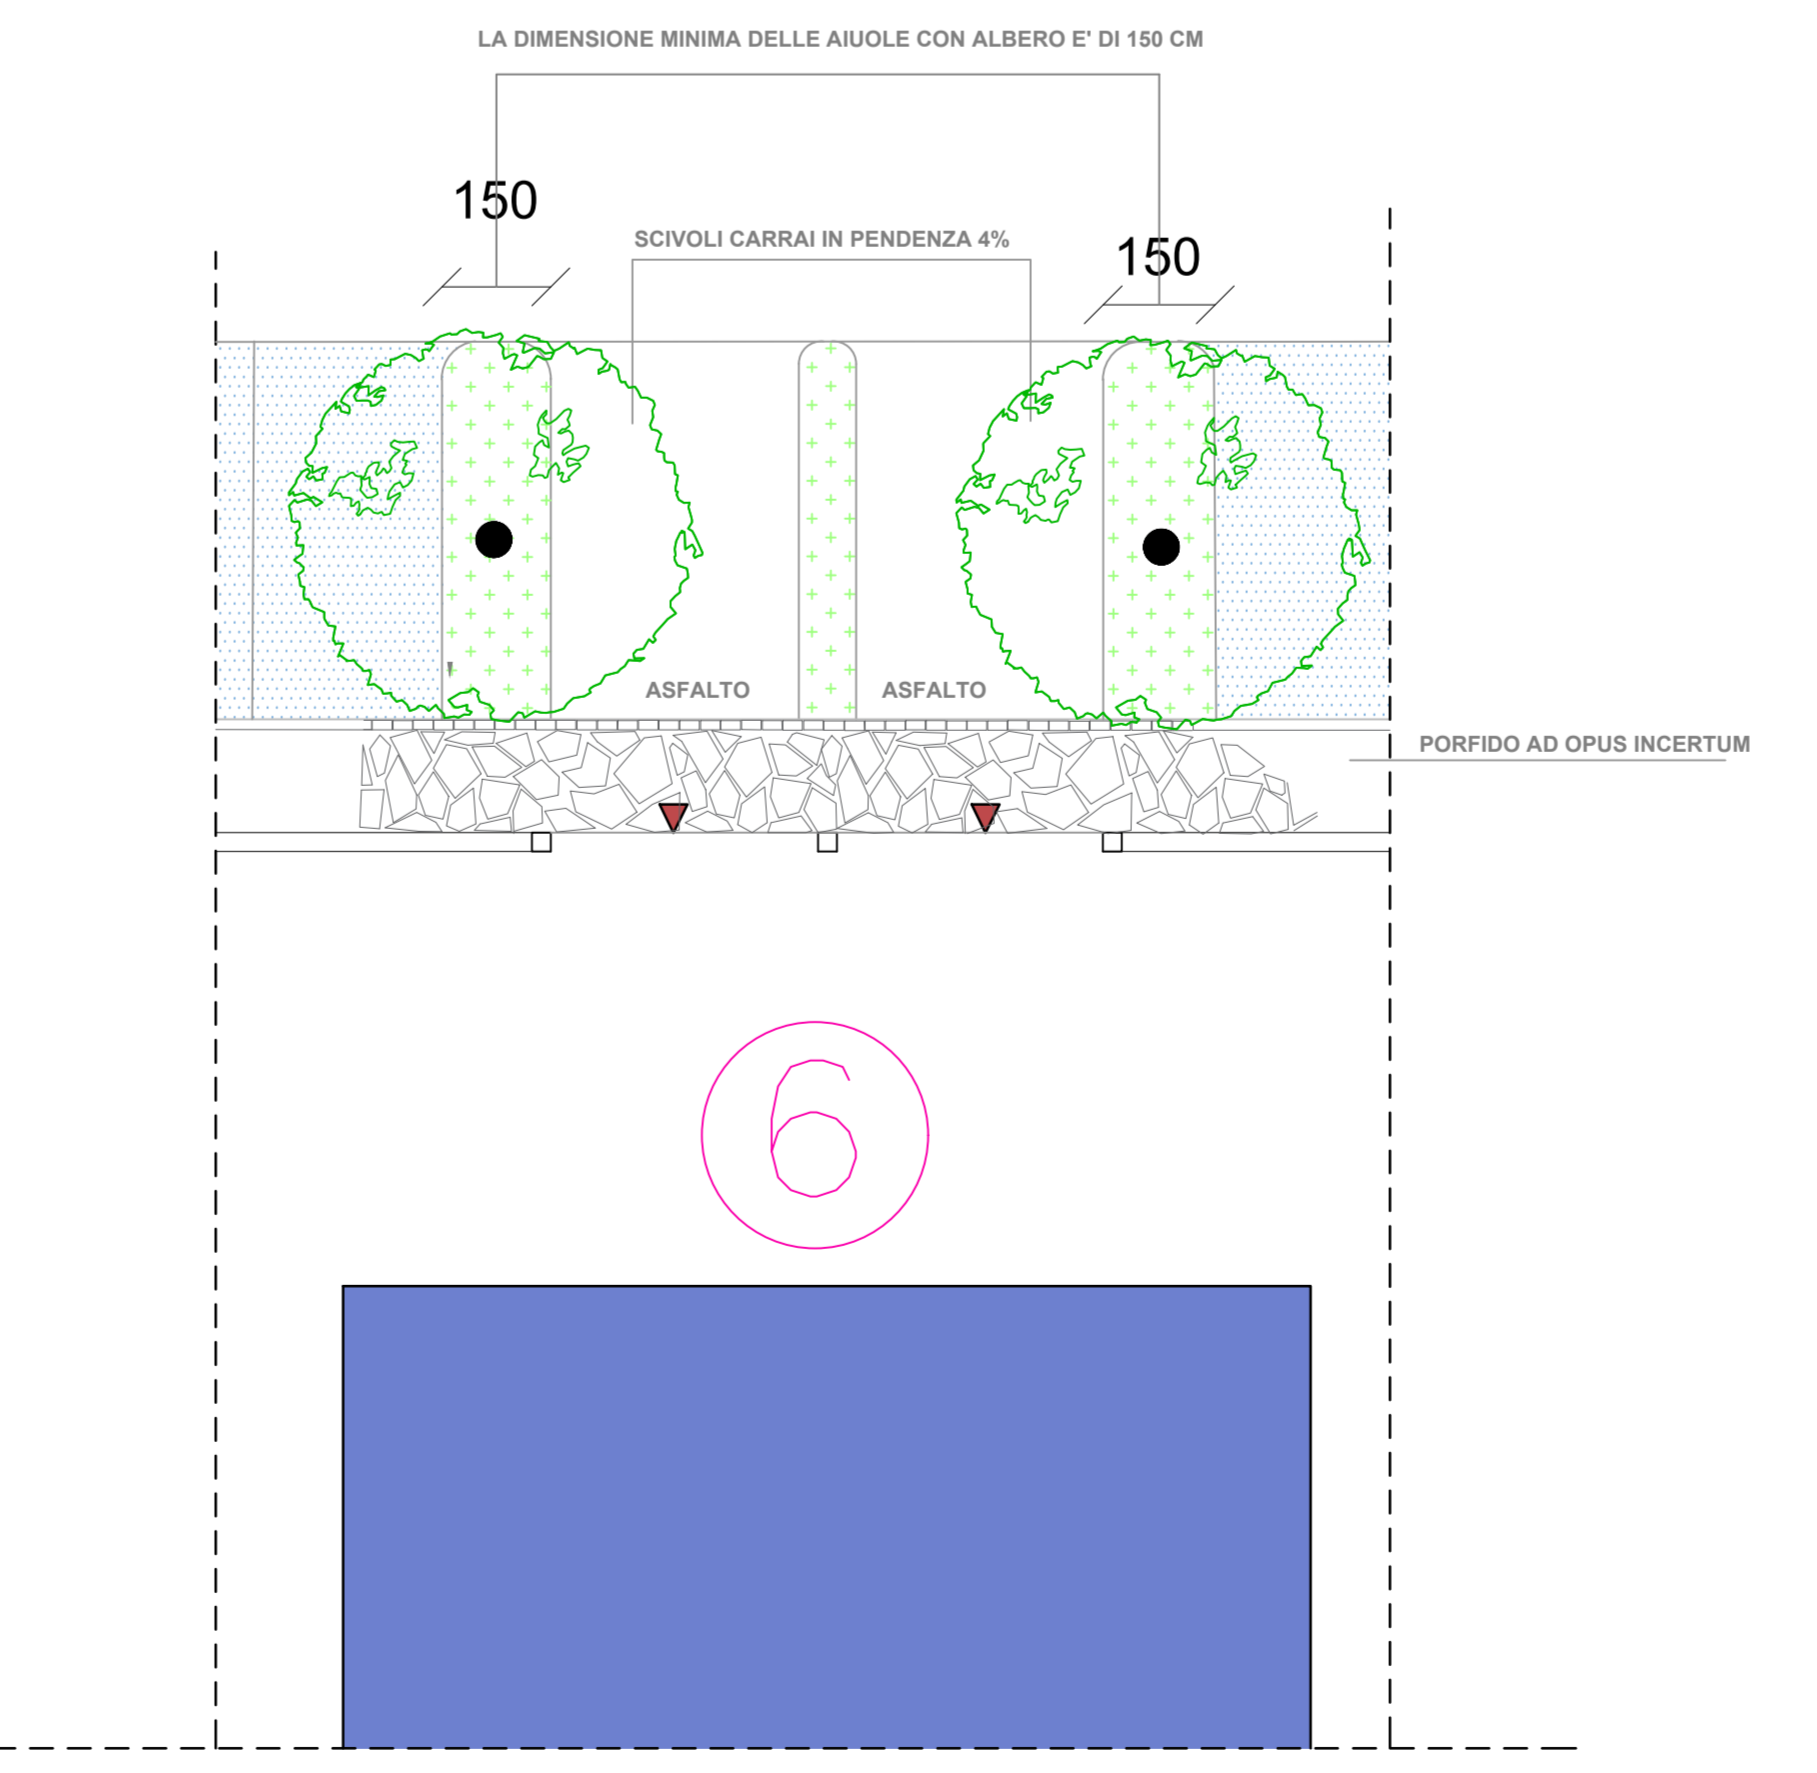

PARTICOLARE PASSO CARRAIO

PROPRIETÀ
 REMONDI MASSIMO
 REMONDI ANDREA

PROGETTISTA
 ARCH. MAURIZIO DODI

OGGETTO:
 VARIANTE AL PIANO PARTICOLAREGGIATO DI
 INIZIATIVA PRIVATA DENOMINATO B17 DI VIA
 ROOSEVELT

TAVOLA INTEGRATIVA - RECEPIMENTO PARERE
 SETTORE SS OPERE PUBBLICHE E MANUTENZIONE
 DELLA CITTA' MOBILITA' VIABILITA' E SETTORE S3
 AMBIENTE - SERVIZIO PIANIFICAZIONE GESTIONE
 VERDE-PARCHI

Dicembre 2023
 Arch. Maurizio Dodi
 Ingegneri & Architetti
 Piazza Martiri 30 - Carpi (41012) MO - Tel. 059 887970 - info@studiopds.it - www.studiopds.it