


STRALCIO B				
LOTTI	S.F.	V.C.	S.E.	S.C.
5	865	386	479	200
6	875	406	469	200
7	1178	582	596	455
8	1092	467	625	460
9	1110	340	770	342.32
<b>totali</b>	<b>5120</b>	<b>2181</b>	<b>2939</b>	<b>1657.32</b>

- Comparto B 17
- Stralcio A completato
- Stralcio B

**PROPRIETA':**  
 REMONDI MASSIMO  
 REMONDI ANDREA

**p.c.**  
 SOC. COOP MURATORI SAN POSSIDONIO

**PROGETTISTA:**  
 Arch. Maurizio Dodi

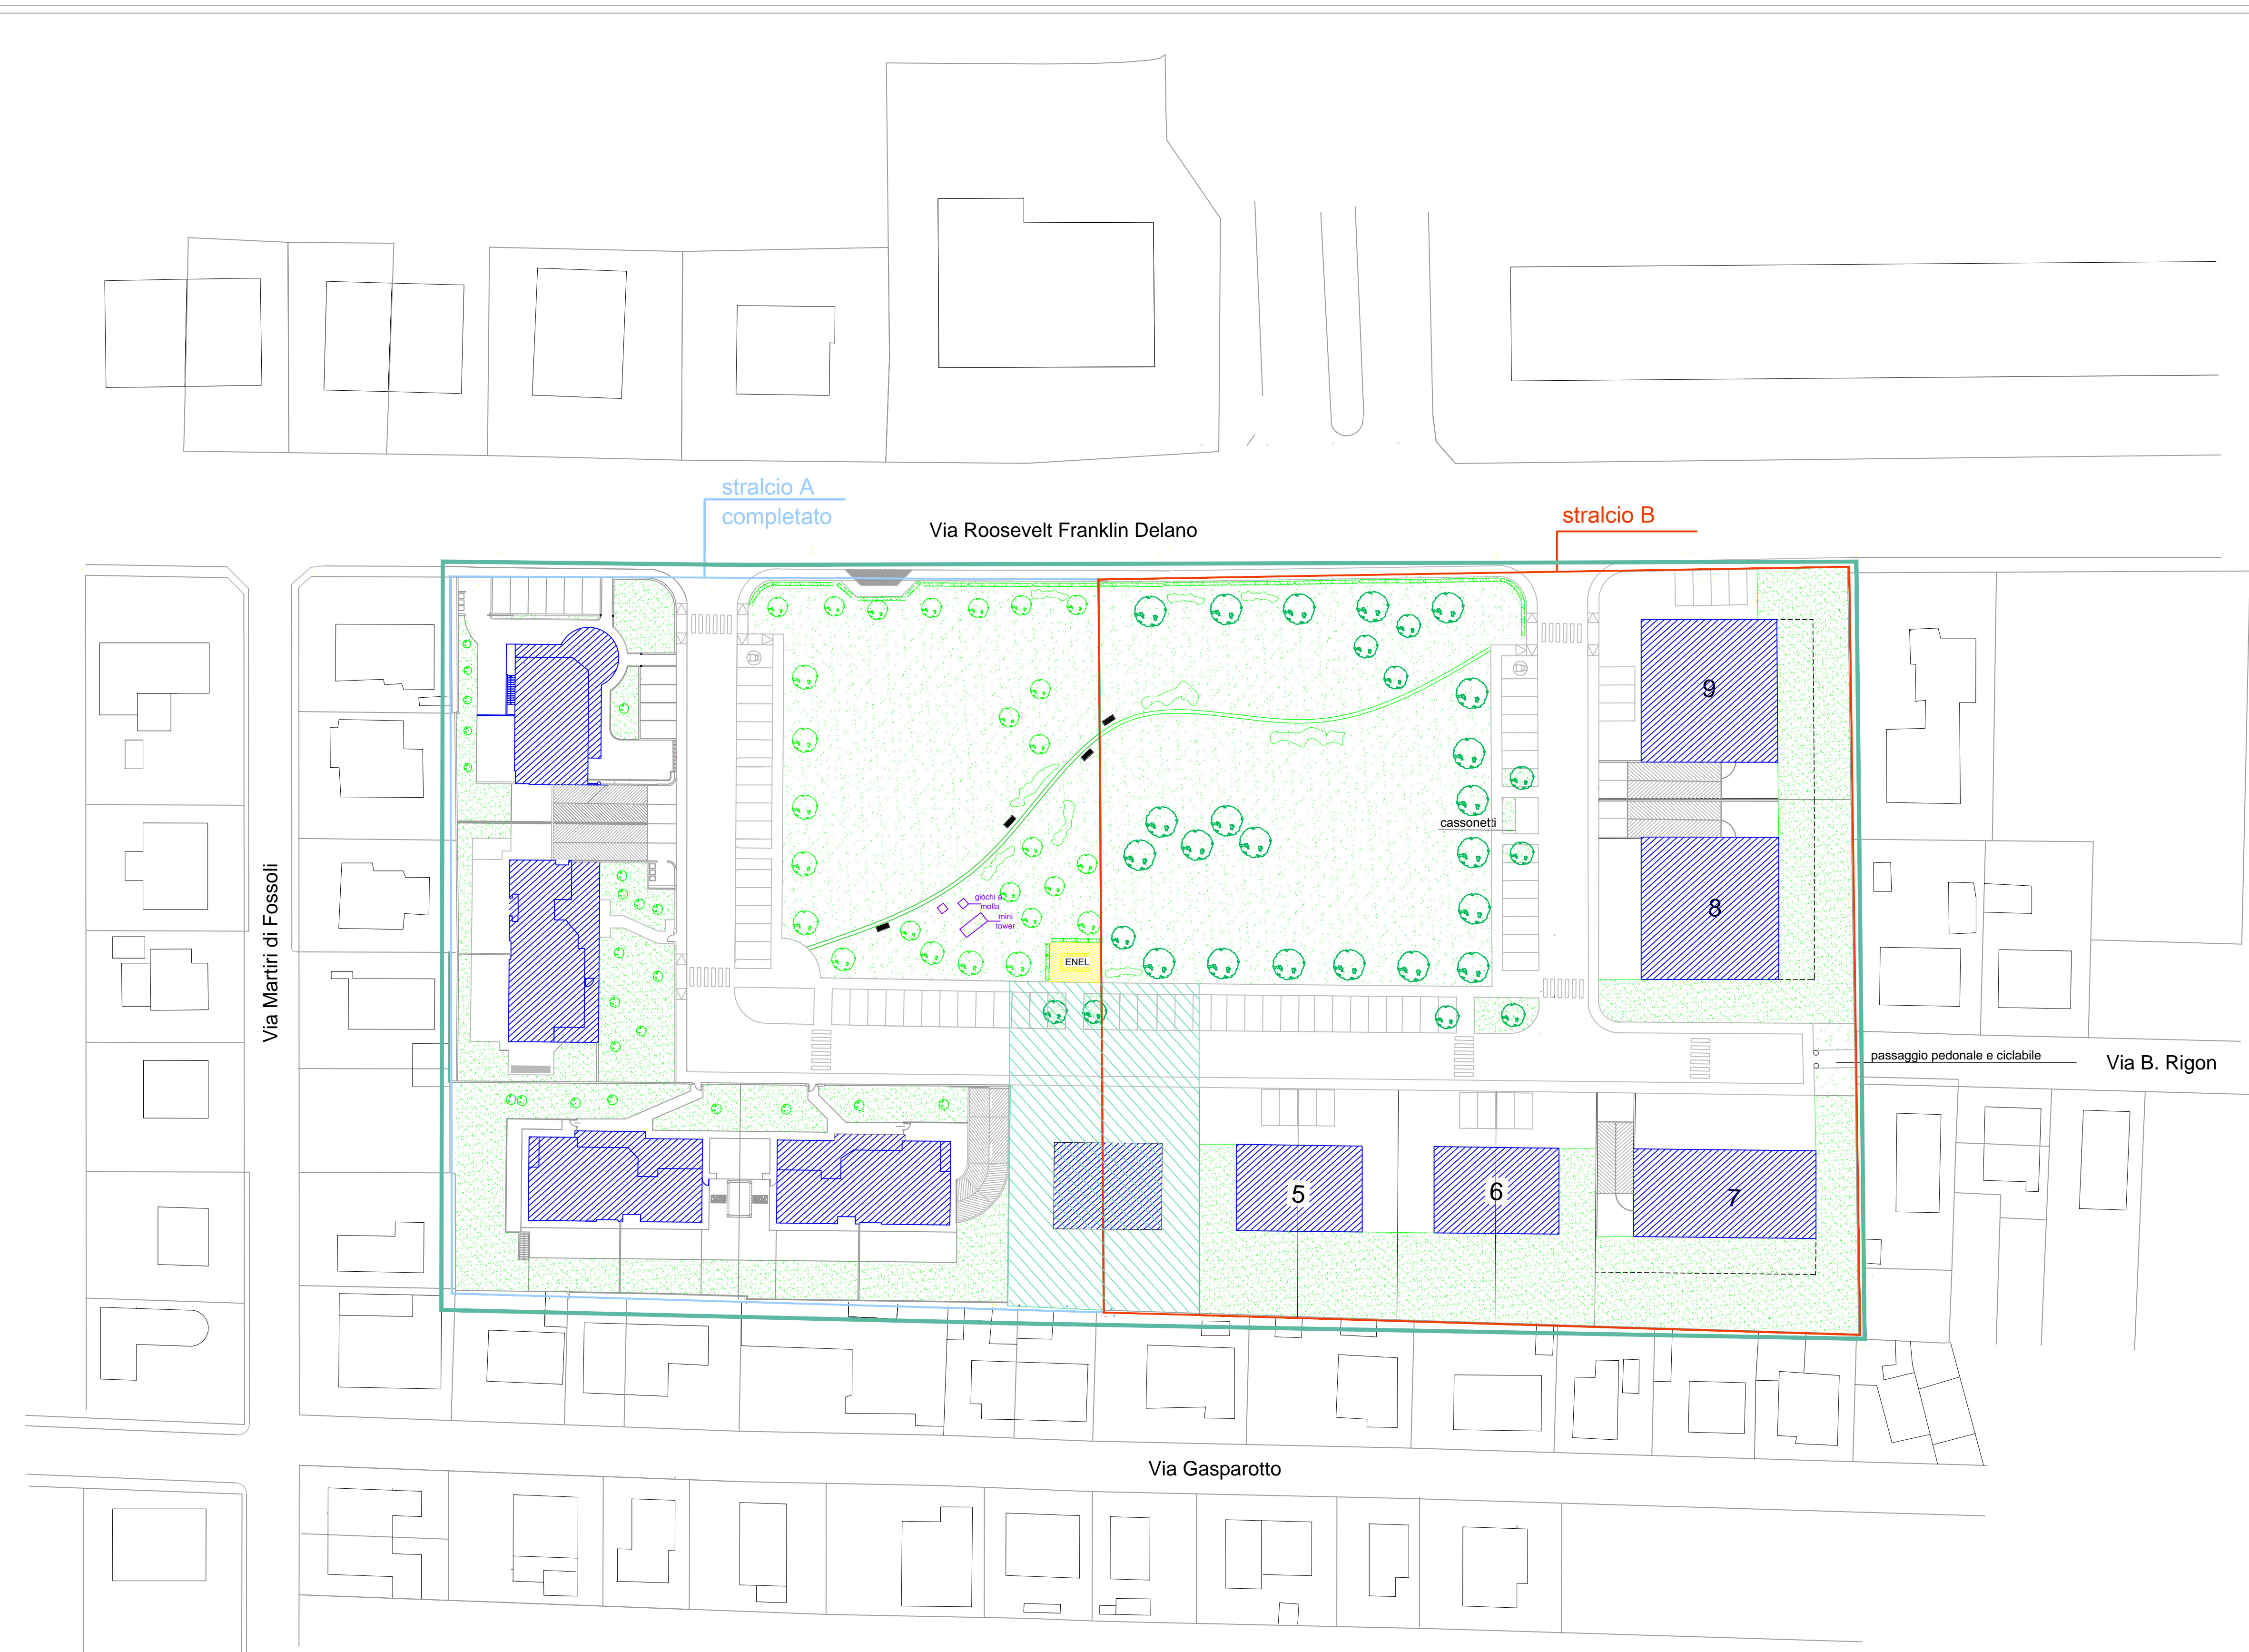

COMUNE DI CARPI

**t a v**  
**2**  
 VARIANTE AL PIANO PARTICOLAREGGIATO DI INIZIATIVA PRIVATA B17 VIA ROOSEVELT

scala 1:500 planimetria generale e verifica indici STATO APPROVATO PRECEDENTE VARIANTE

aprile 2013

arch. maurizio dodi, piazza marini 50, 41012 carpi (mo), tel. 059 688750, fax 059 688537, info@projects.it, projects.architecturalengineeringstudio