


POSTI BICI



POSTI BICI

via Manzoni

via Casavara XXI

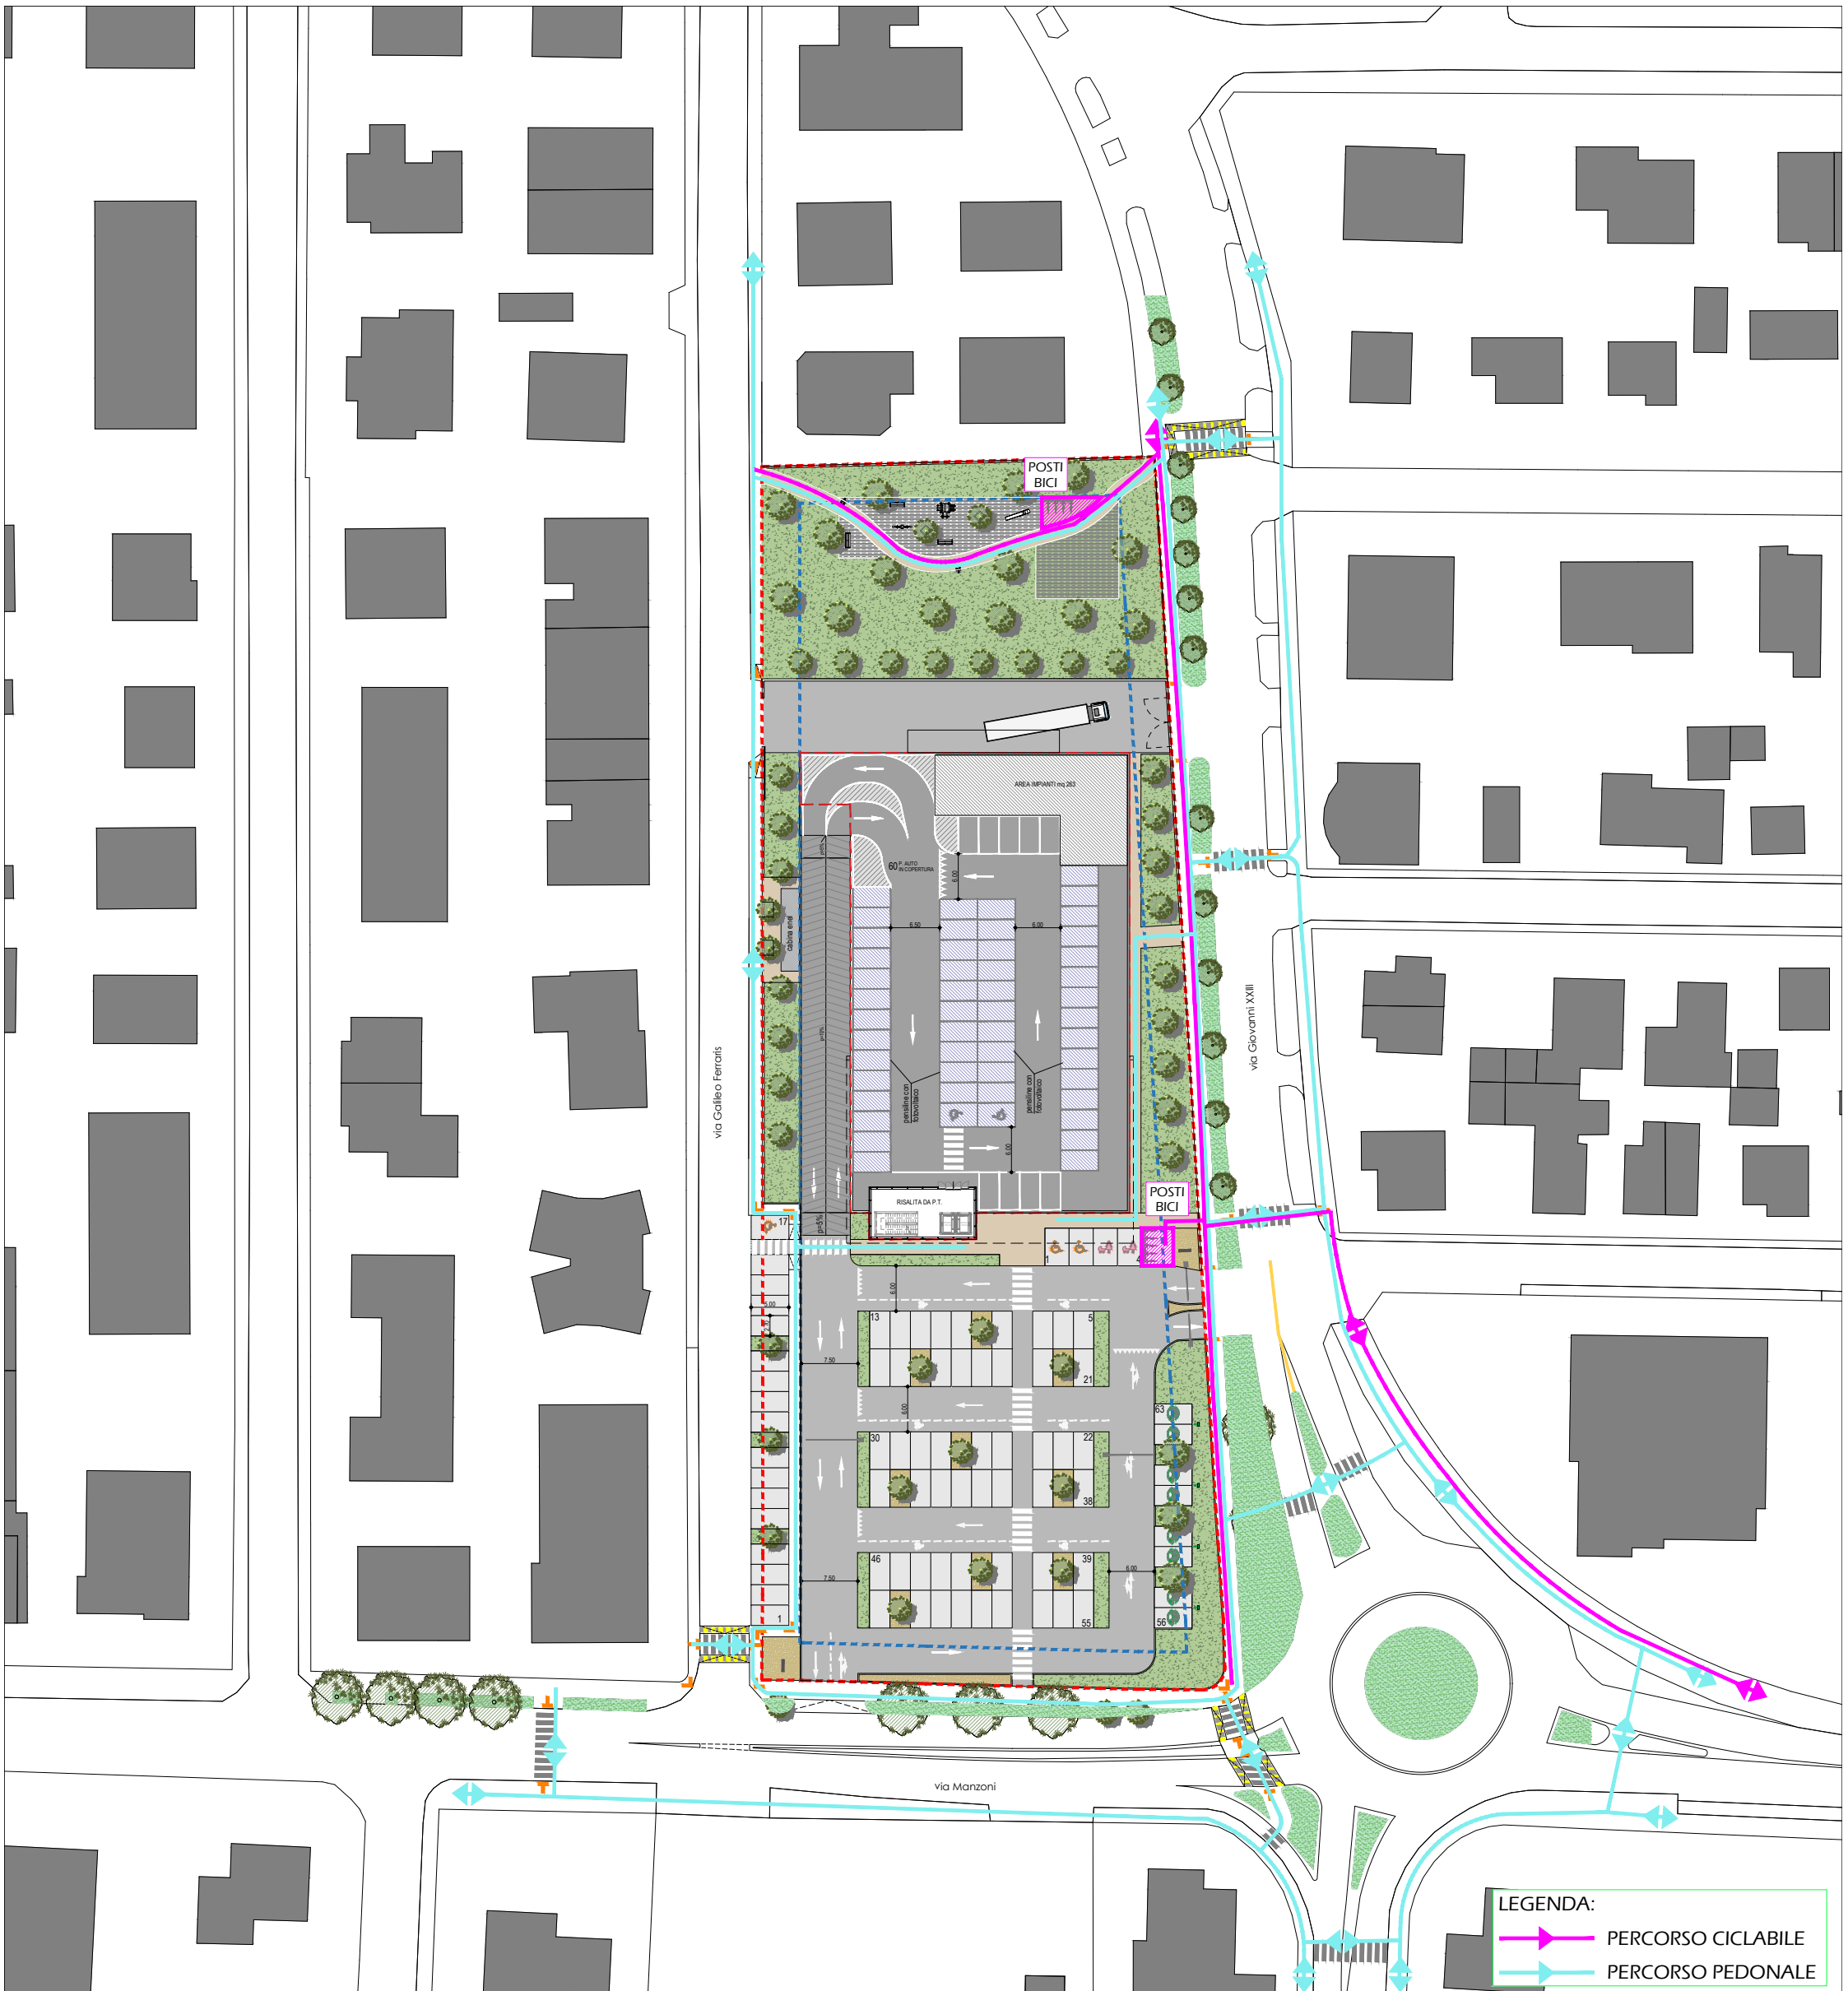LEGENDA:
PERCORSO CICLABILE
PERCORSO PEDONALE



LEGENDA:
 PERCORSO CICLABILE
 PERCORSO PEDONALE



LEGENDA:
→ FLUSSO IN INGRESSO
→ FLUSSO IN USCITA

RICARICA AUTO ELETTRICHE


AREA SPAZIO VERDE

RISULTATO P.


Via Manzoni

Via Giovanni XXIII

Google

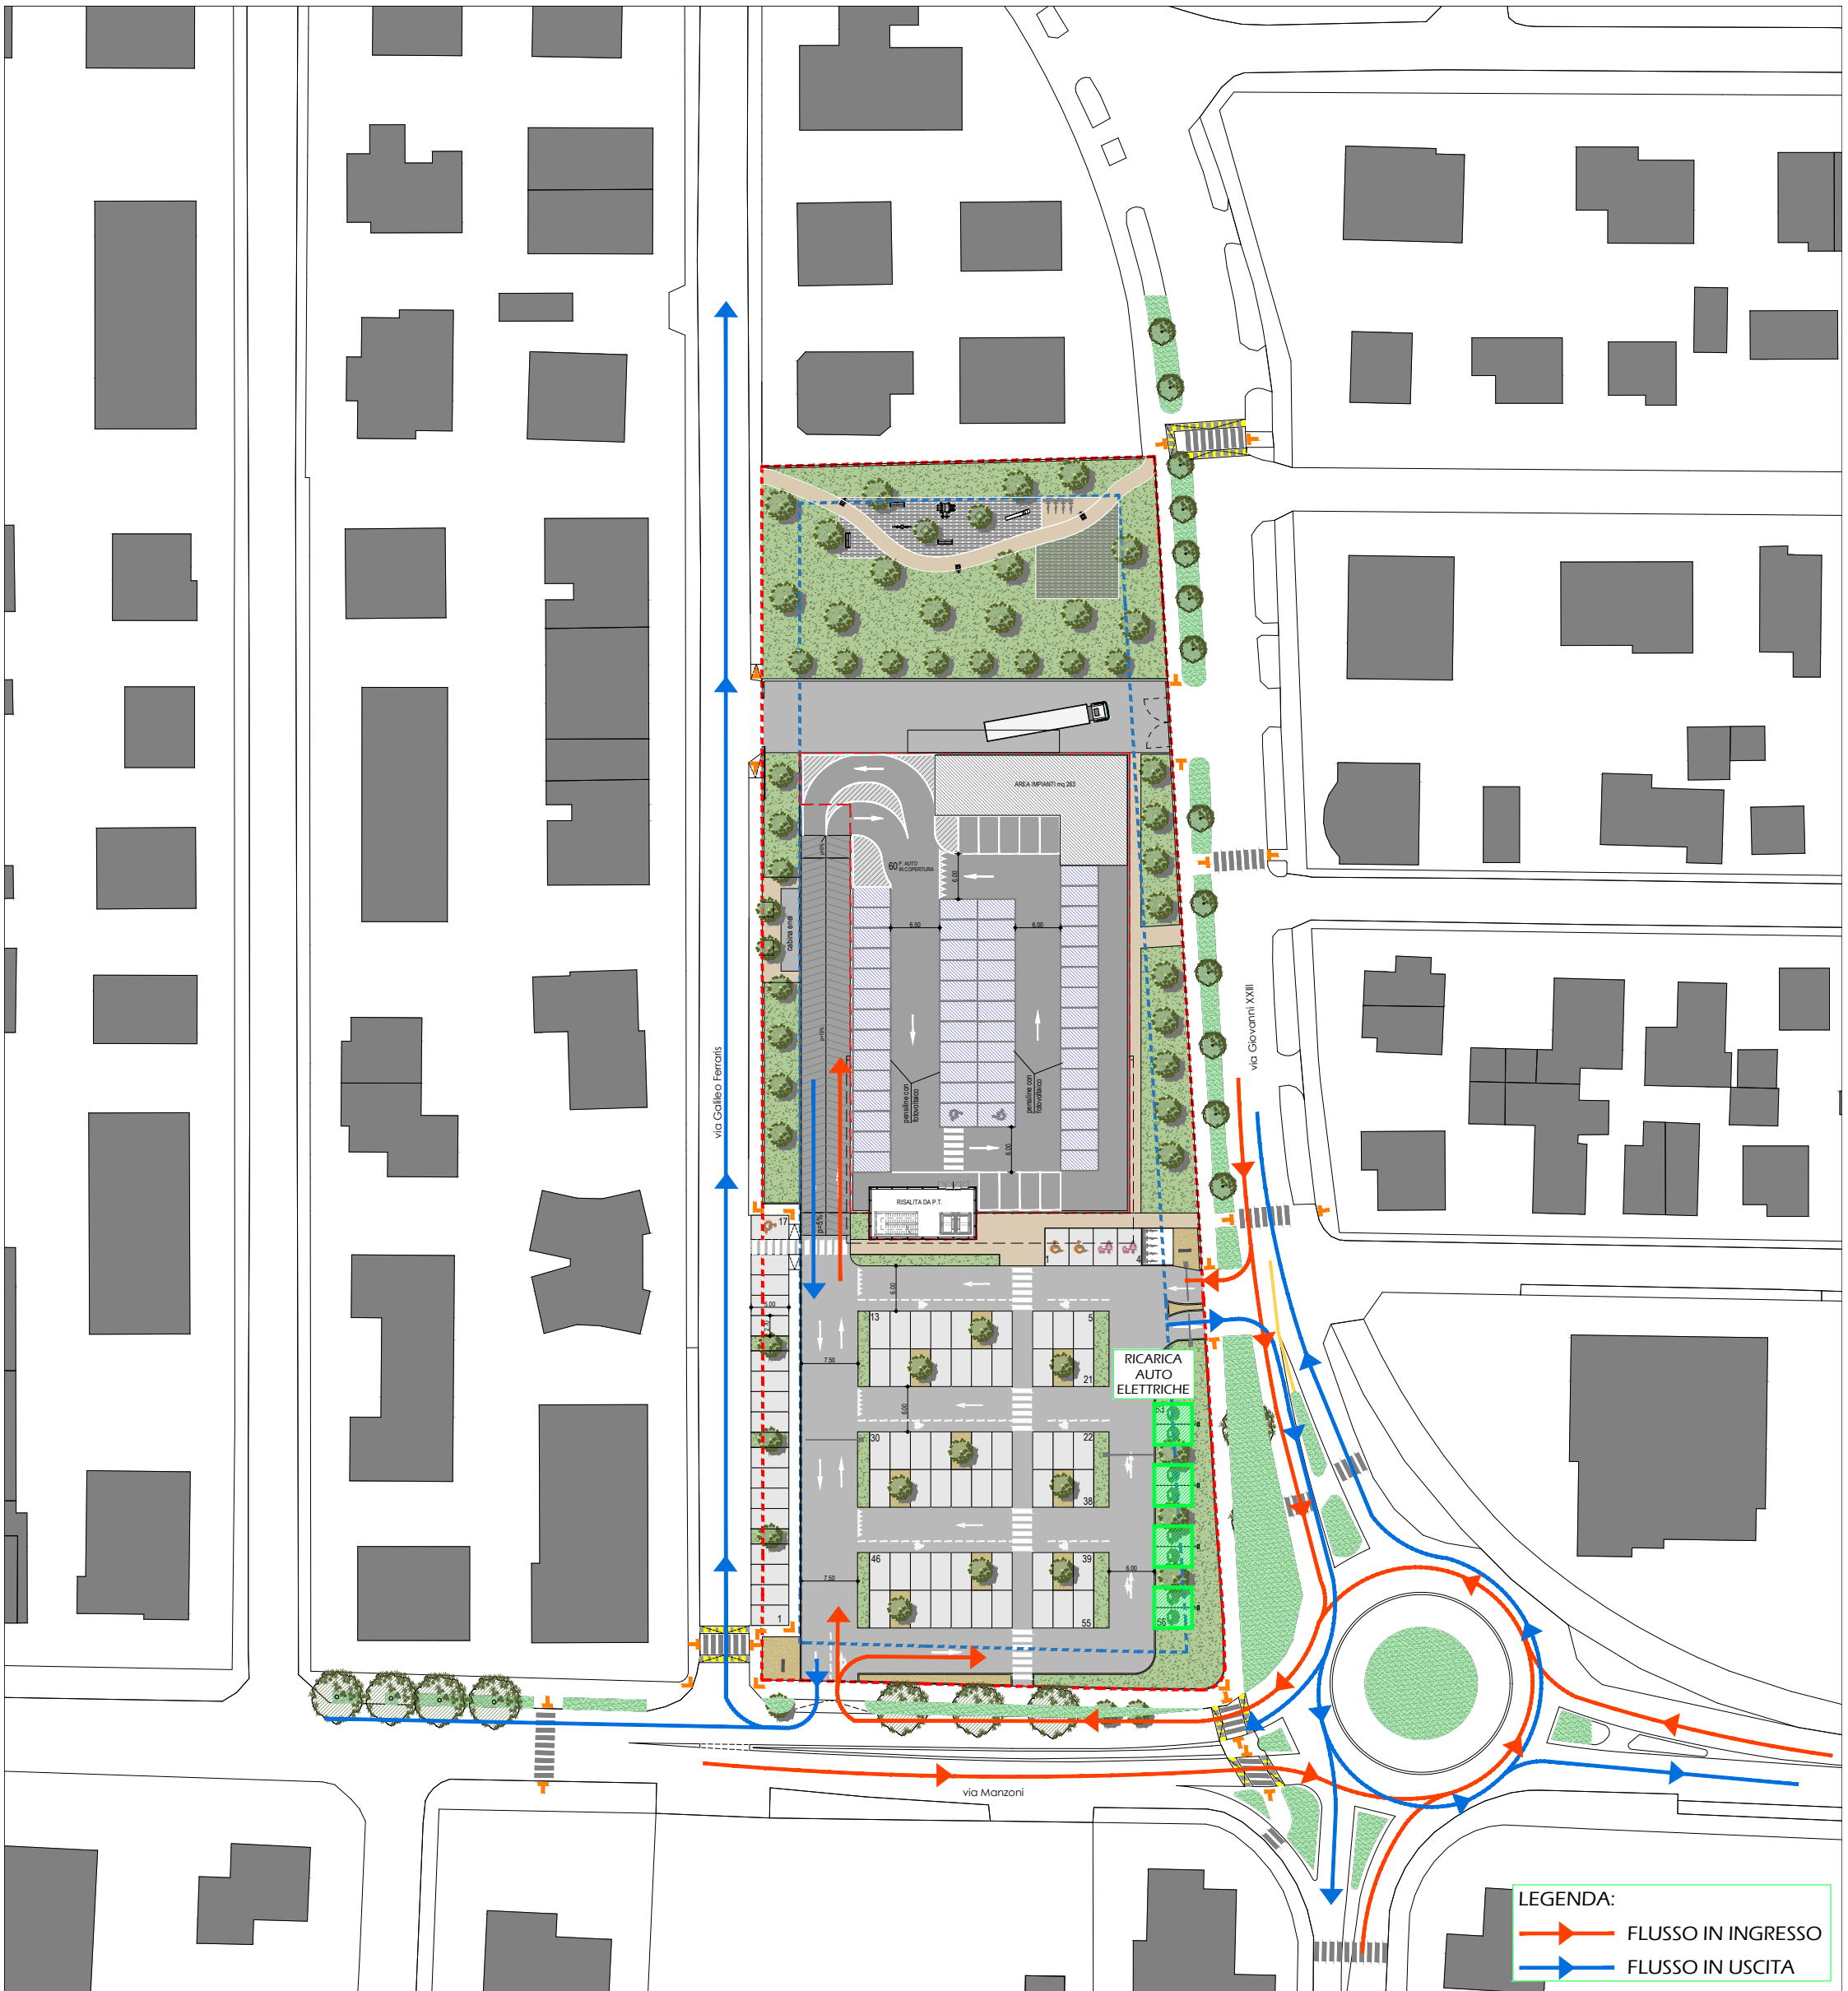

LEGENDA:
 → FLUSSO IN INGRESSO
 → FLUSSO IN USCITA

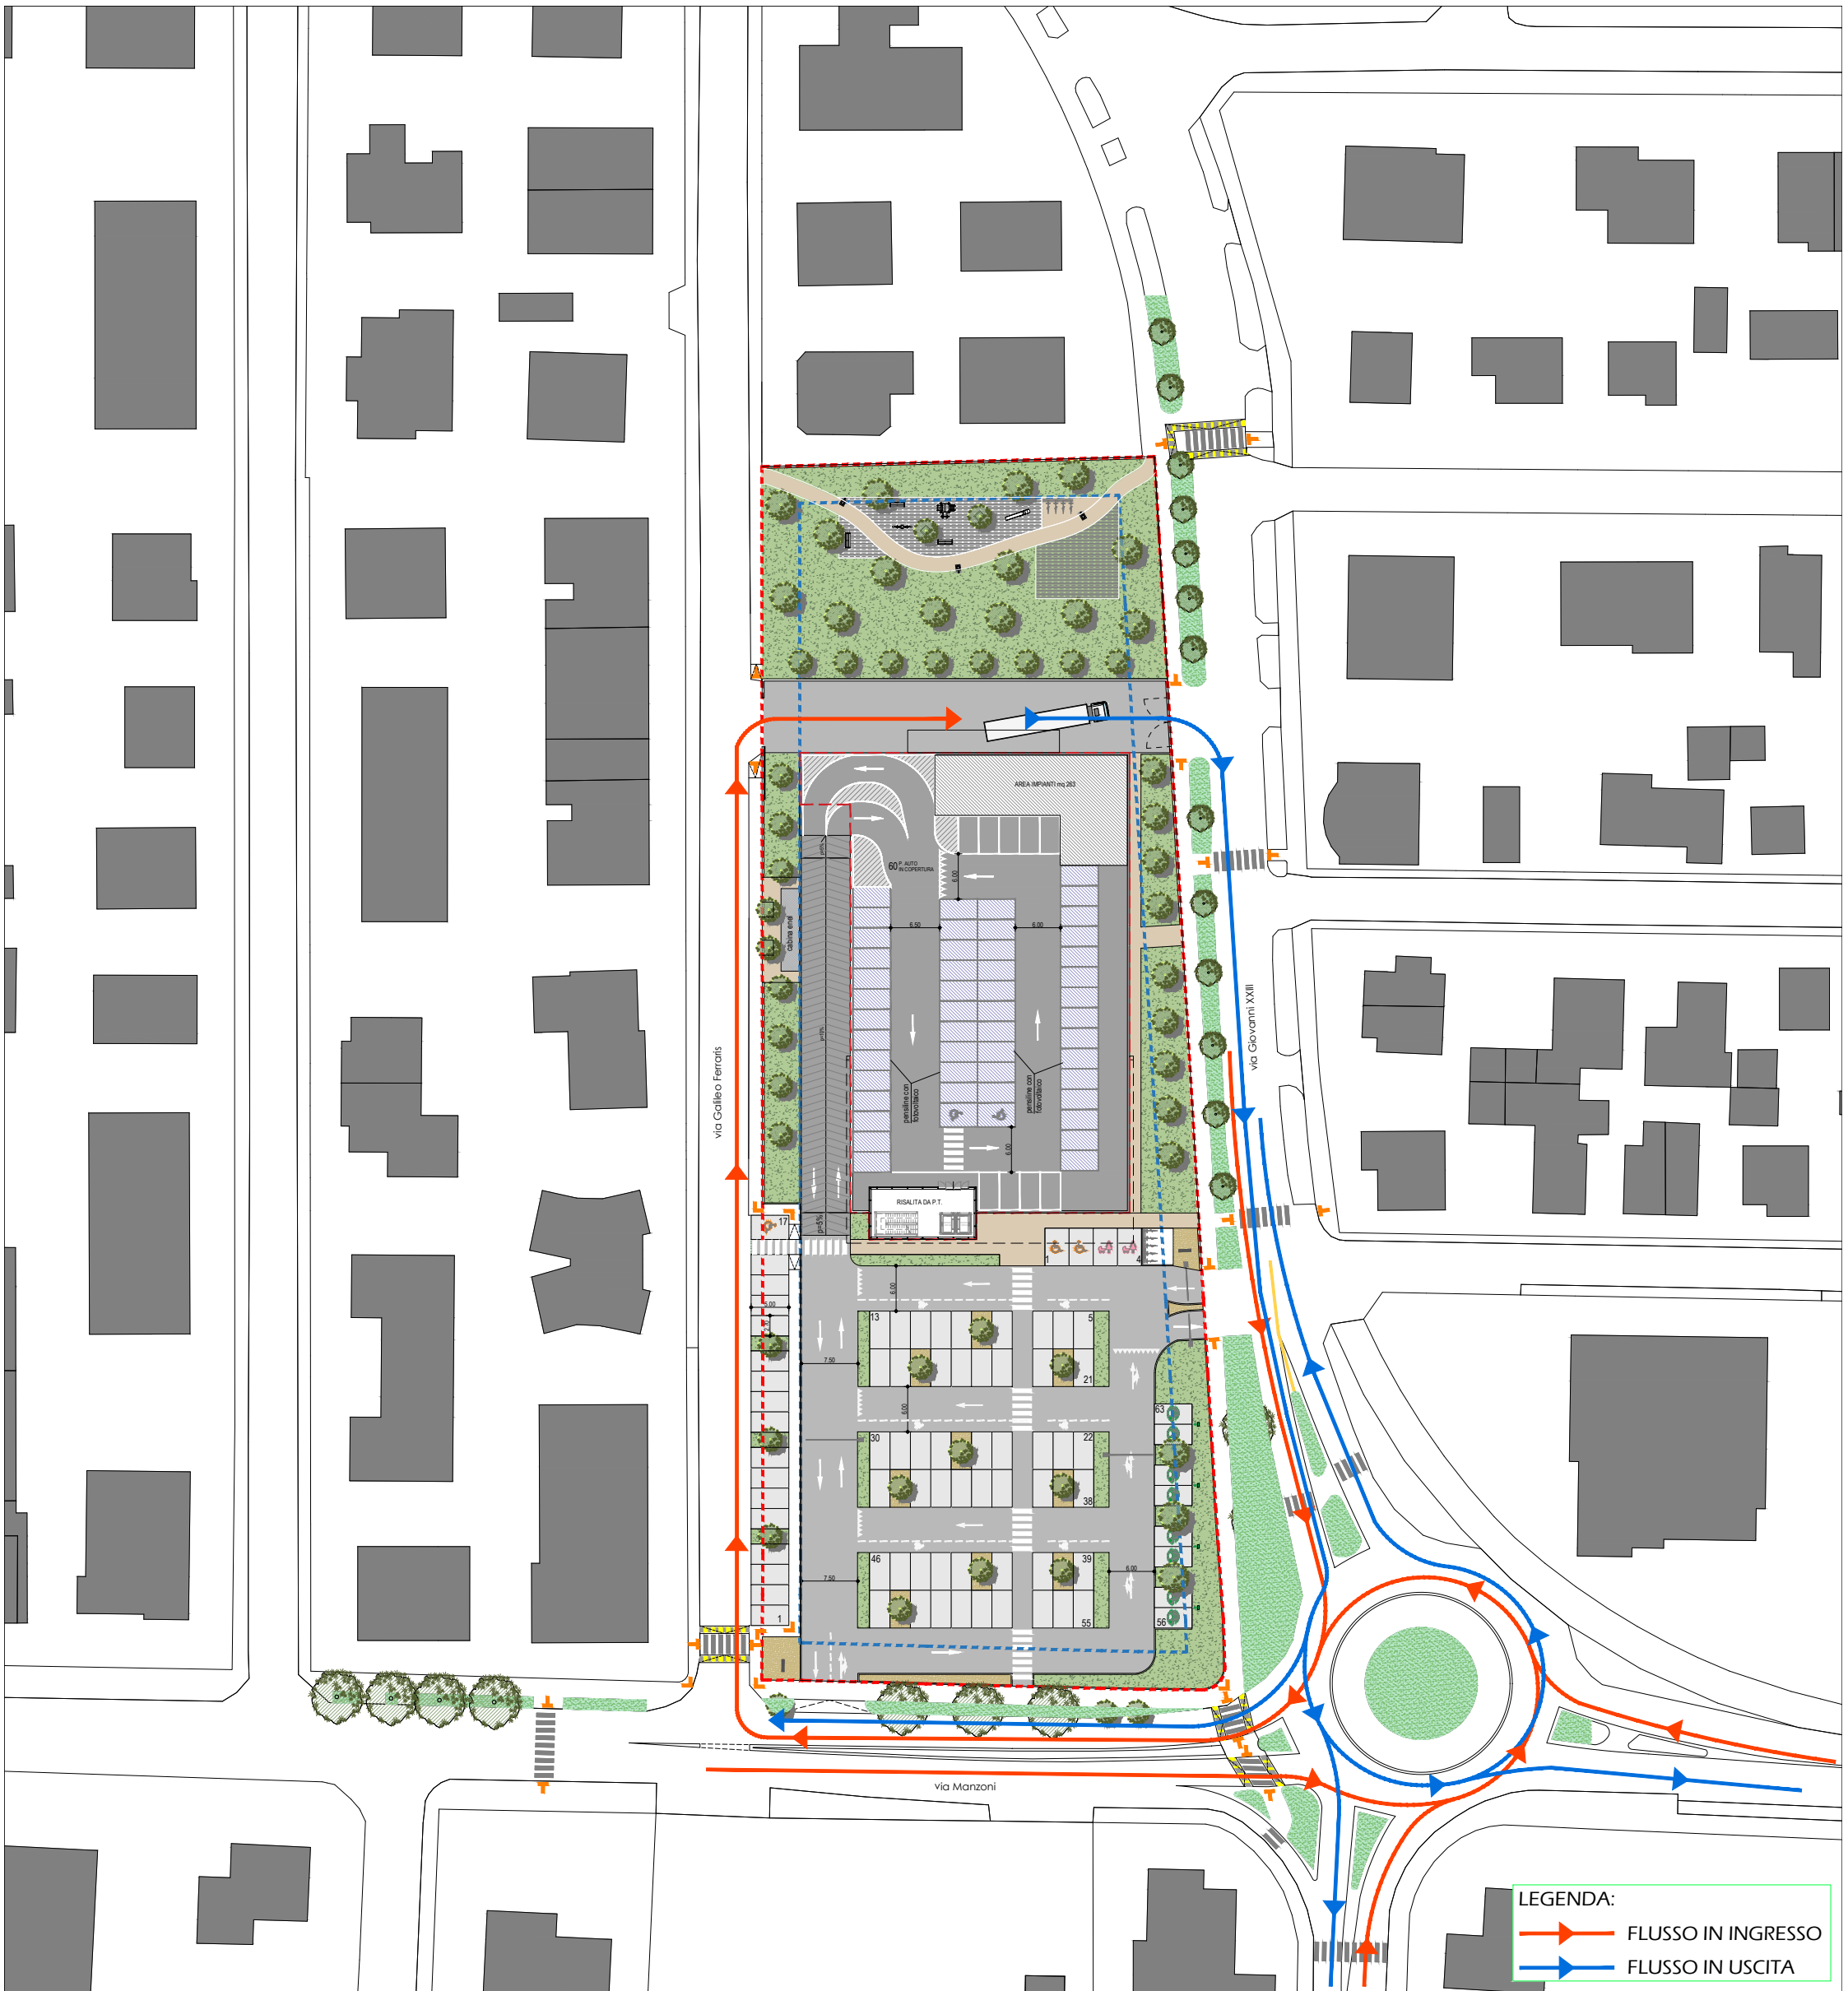

LEGENDA:
→ FLUSSO IN INGRESSO
→ FLUSSO IN USCITA