



Nel presente elaborato si riporta la sola RETE DI SMALTIMENTO IN LOCO E RECUPERO ACQUE PIOVANE PER USI COMPATIBILI RELATIVA AI LOTTI PRIVATI calcolata come da ELABORATO D_Rev2 - Relazione tecnica acquedotto-gasdotto e fognatura

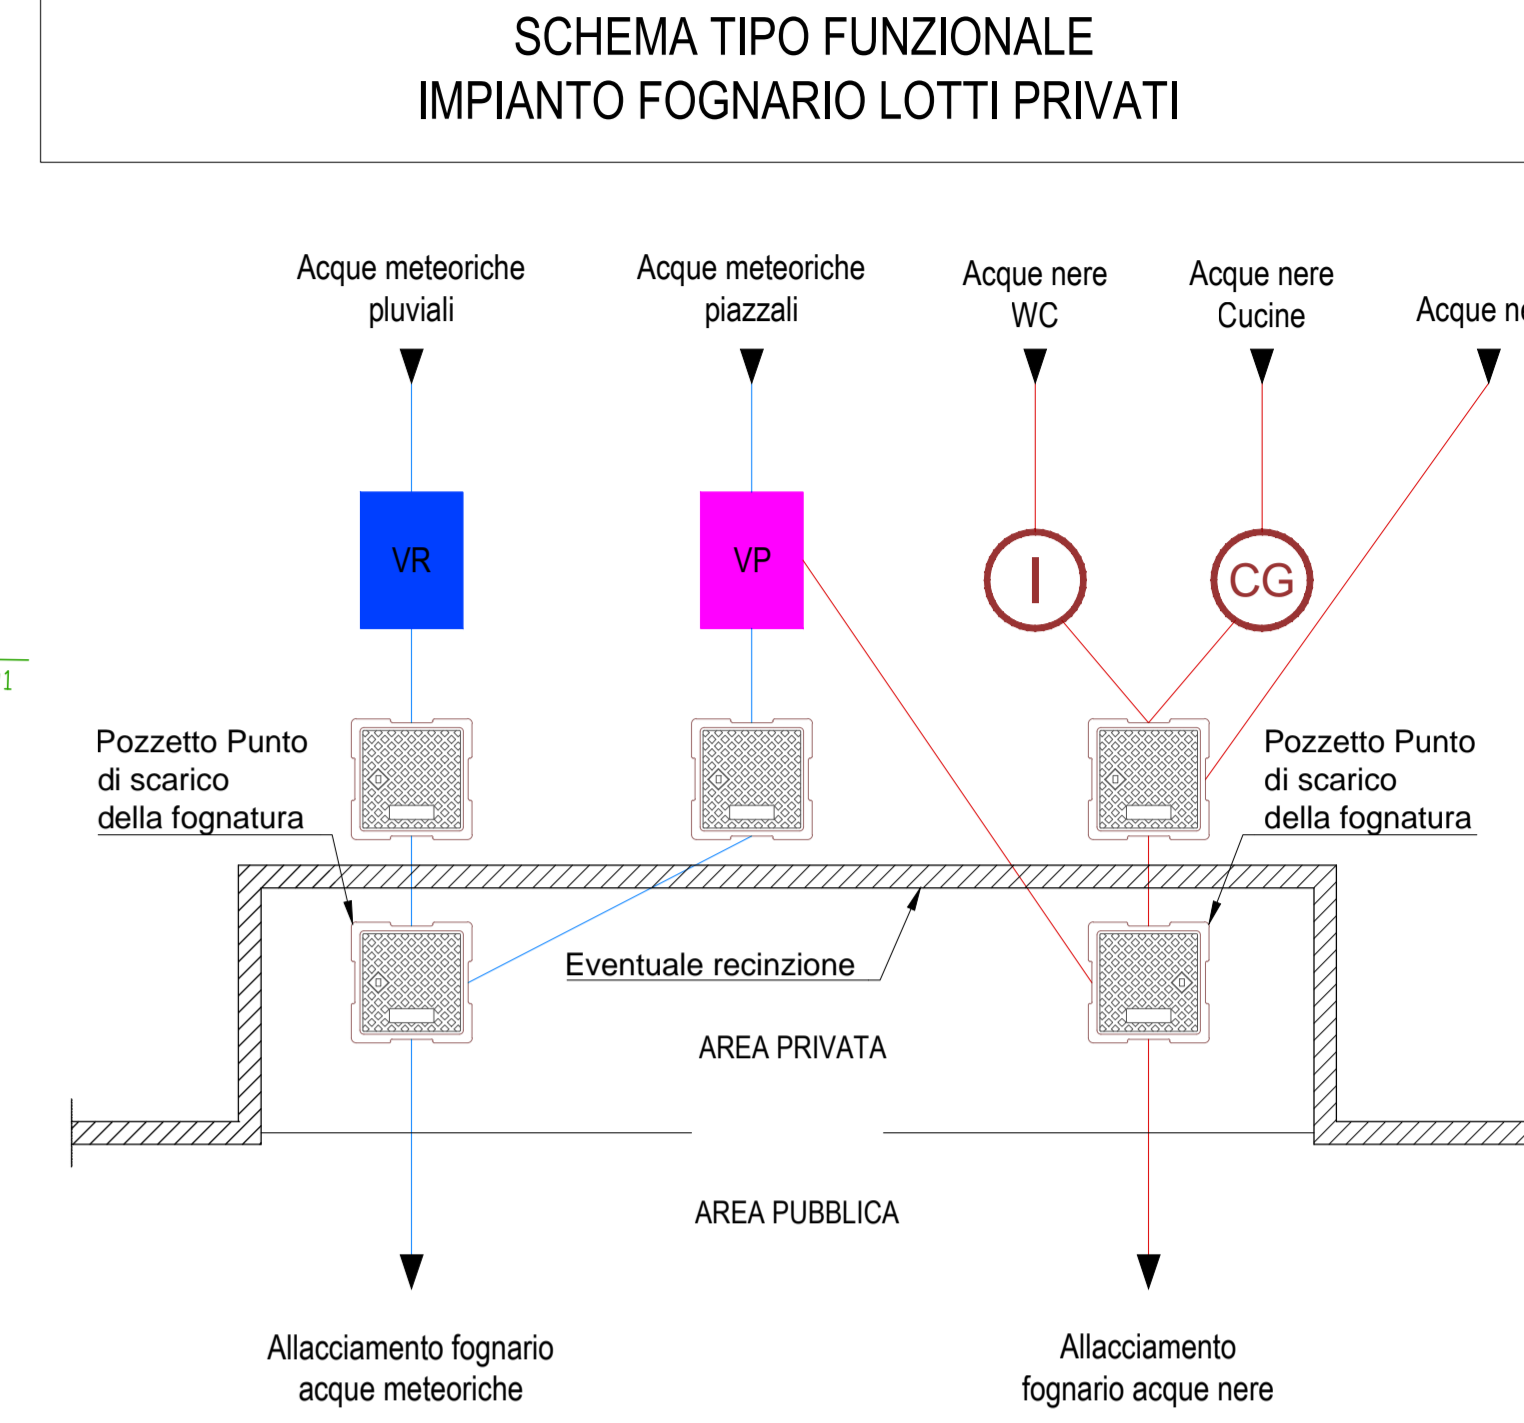

- LEGENDA**
- VP Eventuale impianto di gestione della prima pioggia
 - VR Eventuale vasca di accumulo per recupero idrico (Scarico wc e irrigazione)
 - F Fossa biologica
 - CG Pozzetto condensagrassi

- LEGENDA**
- Allacciamenti fognari privati acque reflue PVC S/NB De 160
 - 250-400 Connetti CA con saggia al sifone L=2 metri e quota 27.30
 - Impianti fognari privati acque meteoriche in progetto
 - [R=26B = singolo allacciamento fognario lotti 1A-2A-3A-4A-5A
- OPERE CHE RIMARRANNO DI COMPETENZA PRIVATA PER RECUPERO ACQUE PIOVANE PER USI COMPATIBILI
- FOGNATURA ACQUE METEORICHE ESISTENTE
 - FOGNATURA ACQUE MISTE ESISTENTE
 - FOGNATURA ACQUE REFLUE ESISTENTE
 - ACQUEDOTTO DISTRIBUZIONE ESISTENTE
 - RETE GAS NATURALE 7° SPECIE ESISTENTE
 - RETE GAS NATURALE 4° SPECIE ESISTENTE
- nota 1) LA POSIZIONE DELLE CONDOTTE IN PROGETTO DOVRA' ESSERE COMPATIBILE CON I SOTTOSERVIZI ESISTENTI E RISPETTARE LE SPECIFICHE DI PROGETTO RIPORTATE NELLE SEZIONI TIPO
- nota 2) PER I MATERIALI, LE MODALITA' DI POSA E I COLLAUDI FARE RIFERIMENTO ALLE DISPOSIZIONI IMPARTITE DEI TECNICI DEI GESTORI E ALLE PRESCRIZIONI TECNICHE PUBBLICATE SUL SITO WEB DI AIMAG S.P.A.

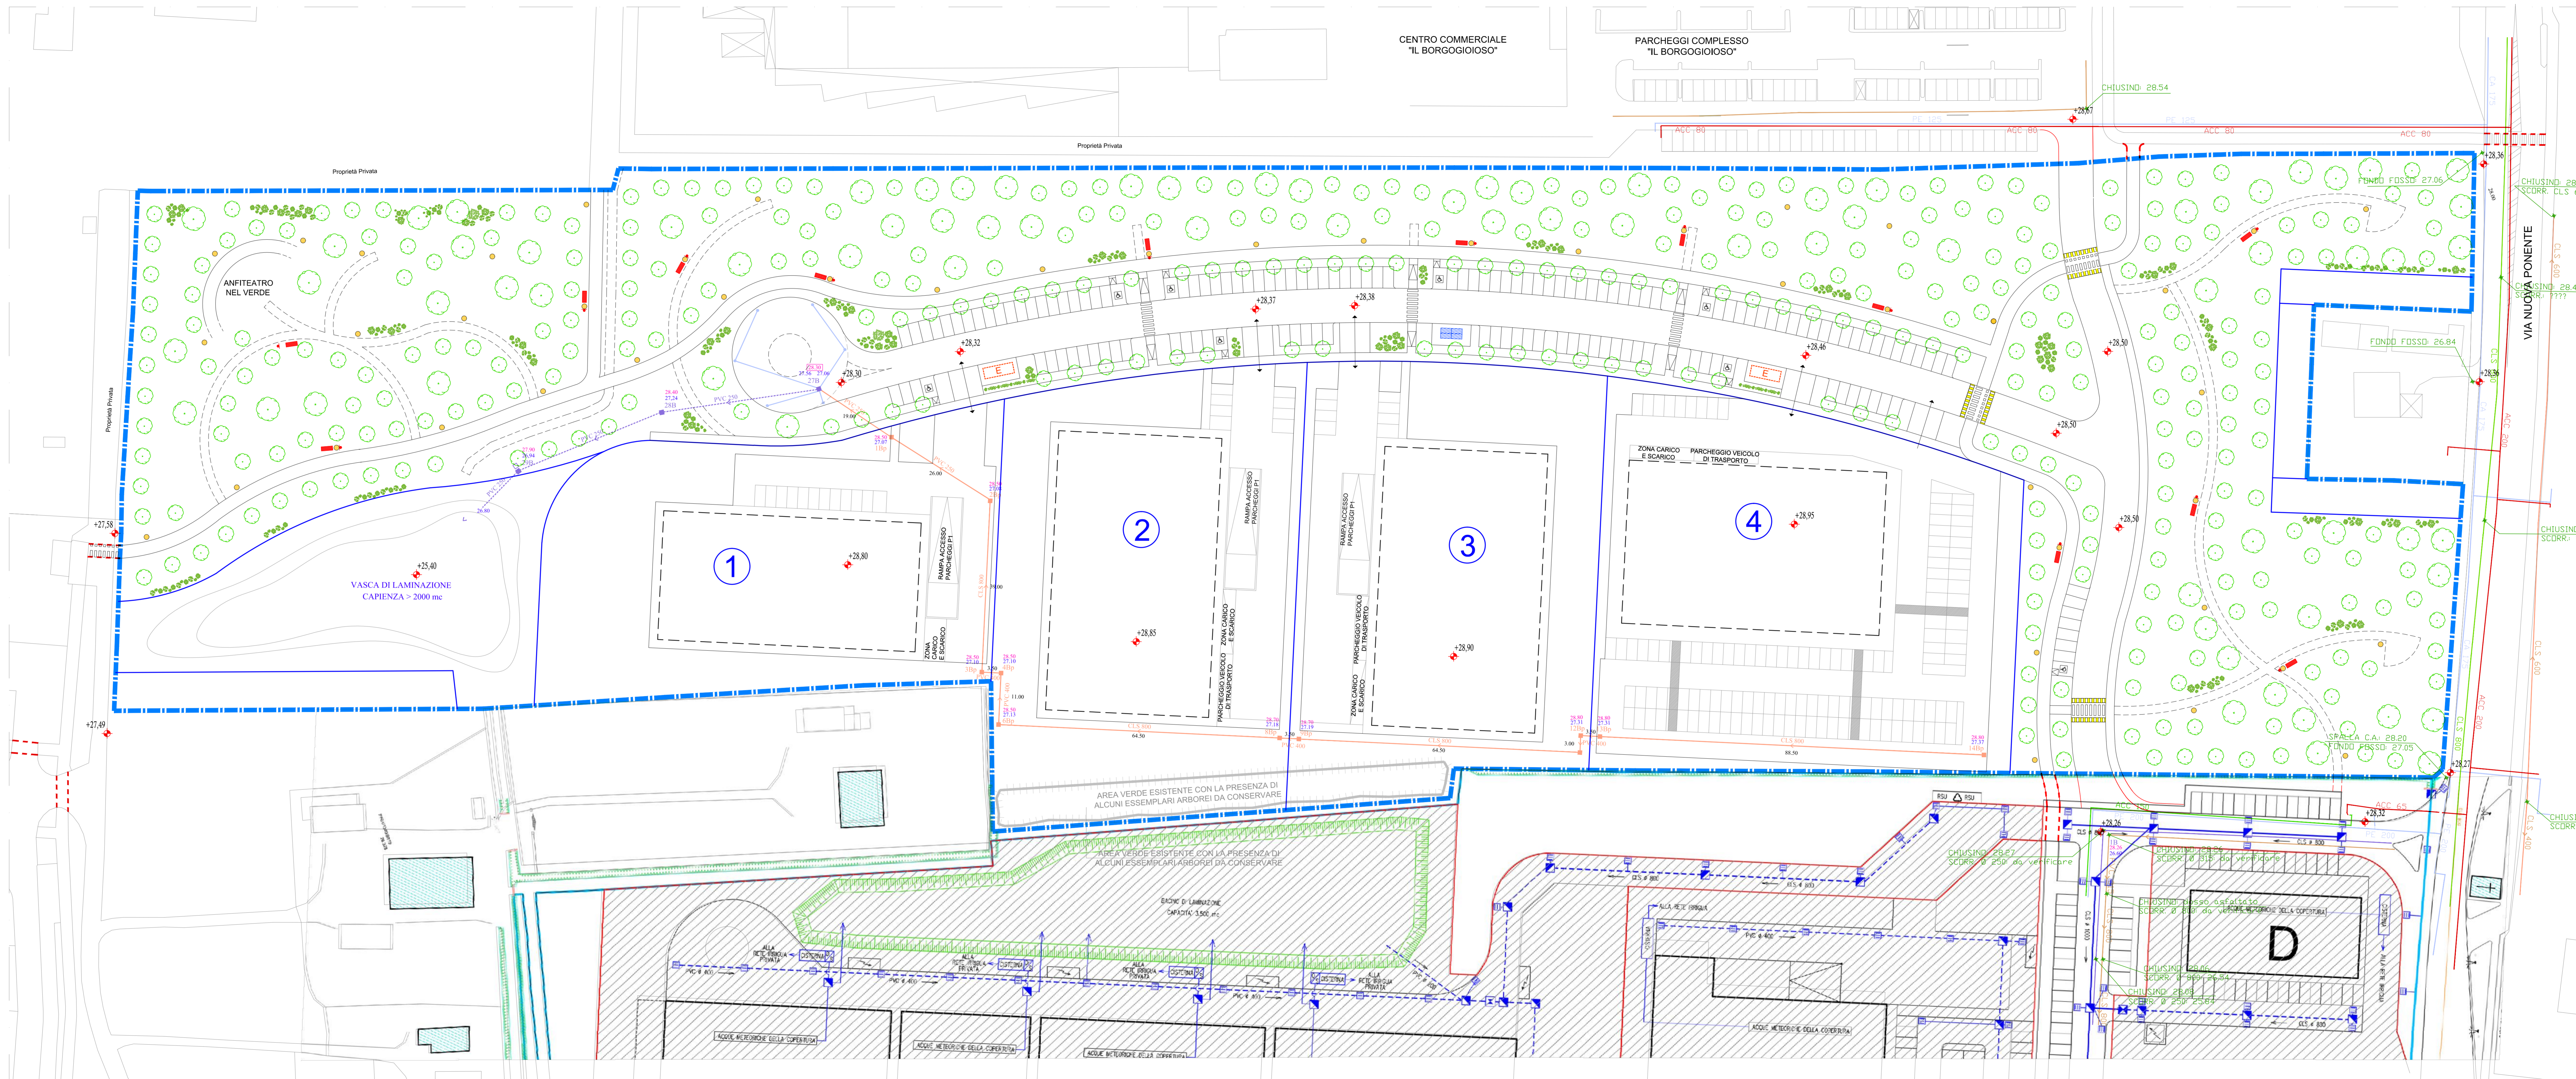