


**Marc'Aurelio
Santi
ingegnere**

Committente: **ABITCOOP soc.cop-ANDRIA soc.cop.arl
soc. EFFEMME COSTRUZIONI s.r.l.**
 Oggetto: **VARIANTE 2 PIANO PARTICOLAREGGIATO
COMPARTO "A1" EX-NUOVA SILAN
CARPI**
 Ubicazione: **VIA MELONI DI QUARTIROLO, 1
PROGETTO DEFINITIVO OPERE URBANIZZAZIONE
SEZIONE STRADALE E PARCHEGGIO**
 Note: **VARIANTE**

N. **25**
 Rapp.: 1:50
 Data: 17.01.23
 Agg: 28.07.23

Studio Tecnico - Via C. Cattaneo n. 17 - Tel. 059/622.90.07 - Fax 059/622.09.99 - 41012 Carpi (MO) - E-Mail: ingsanti@ingsanticarpi.eu

integrazione 3

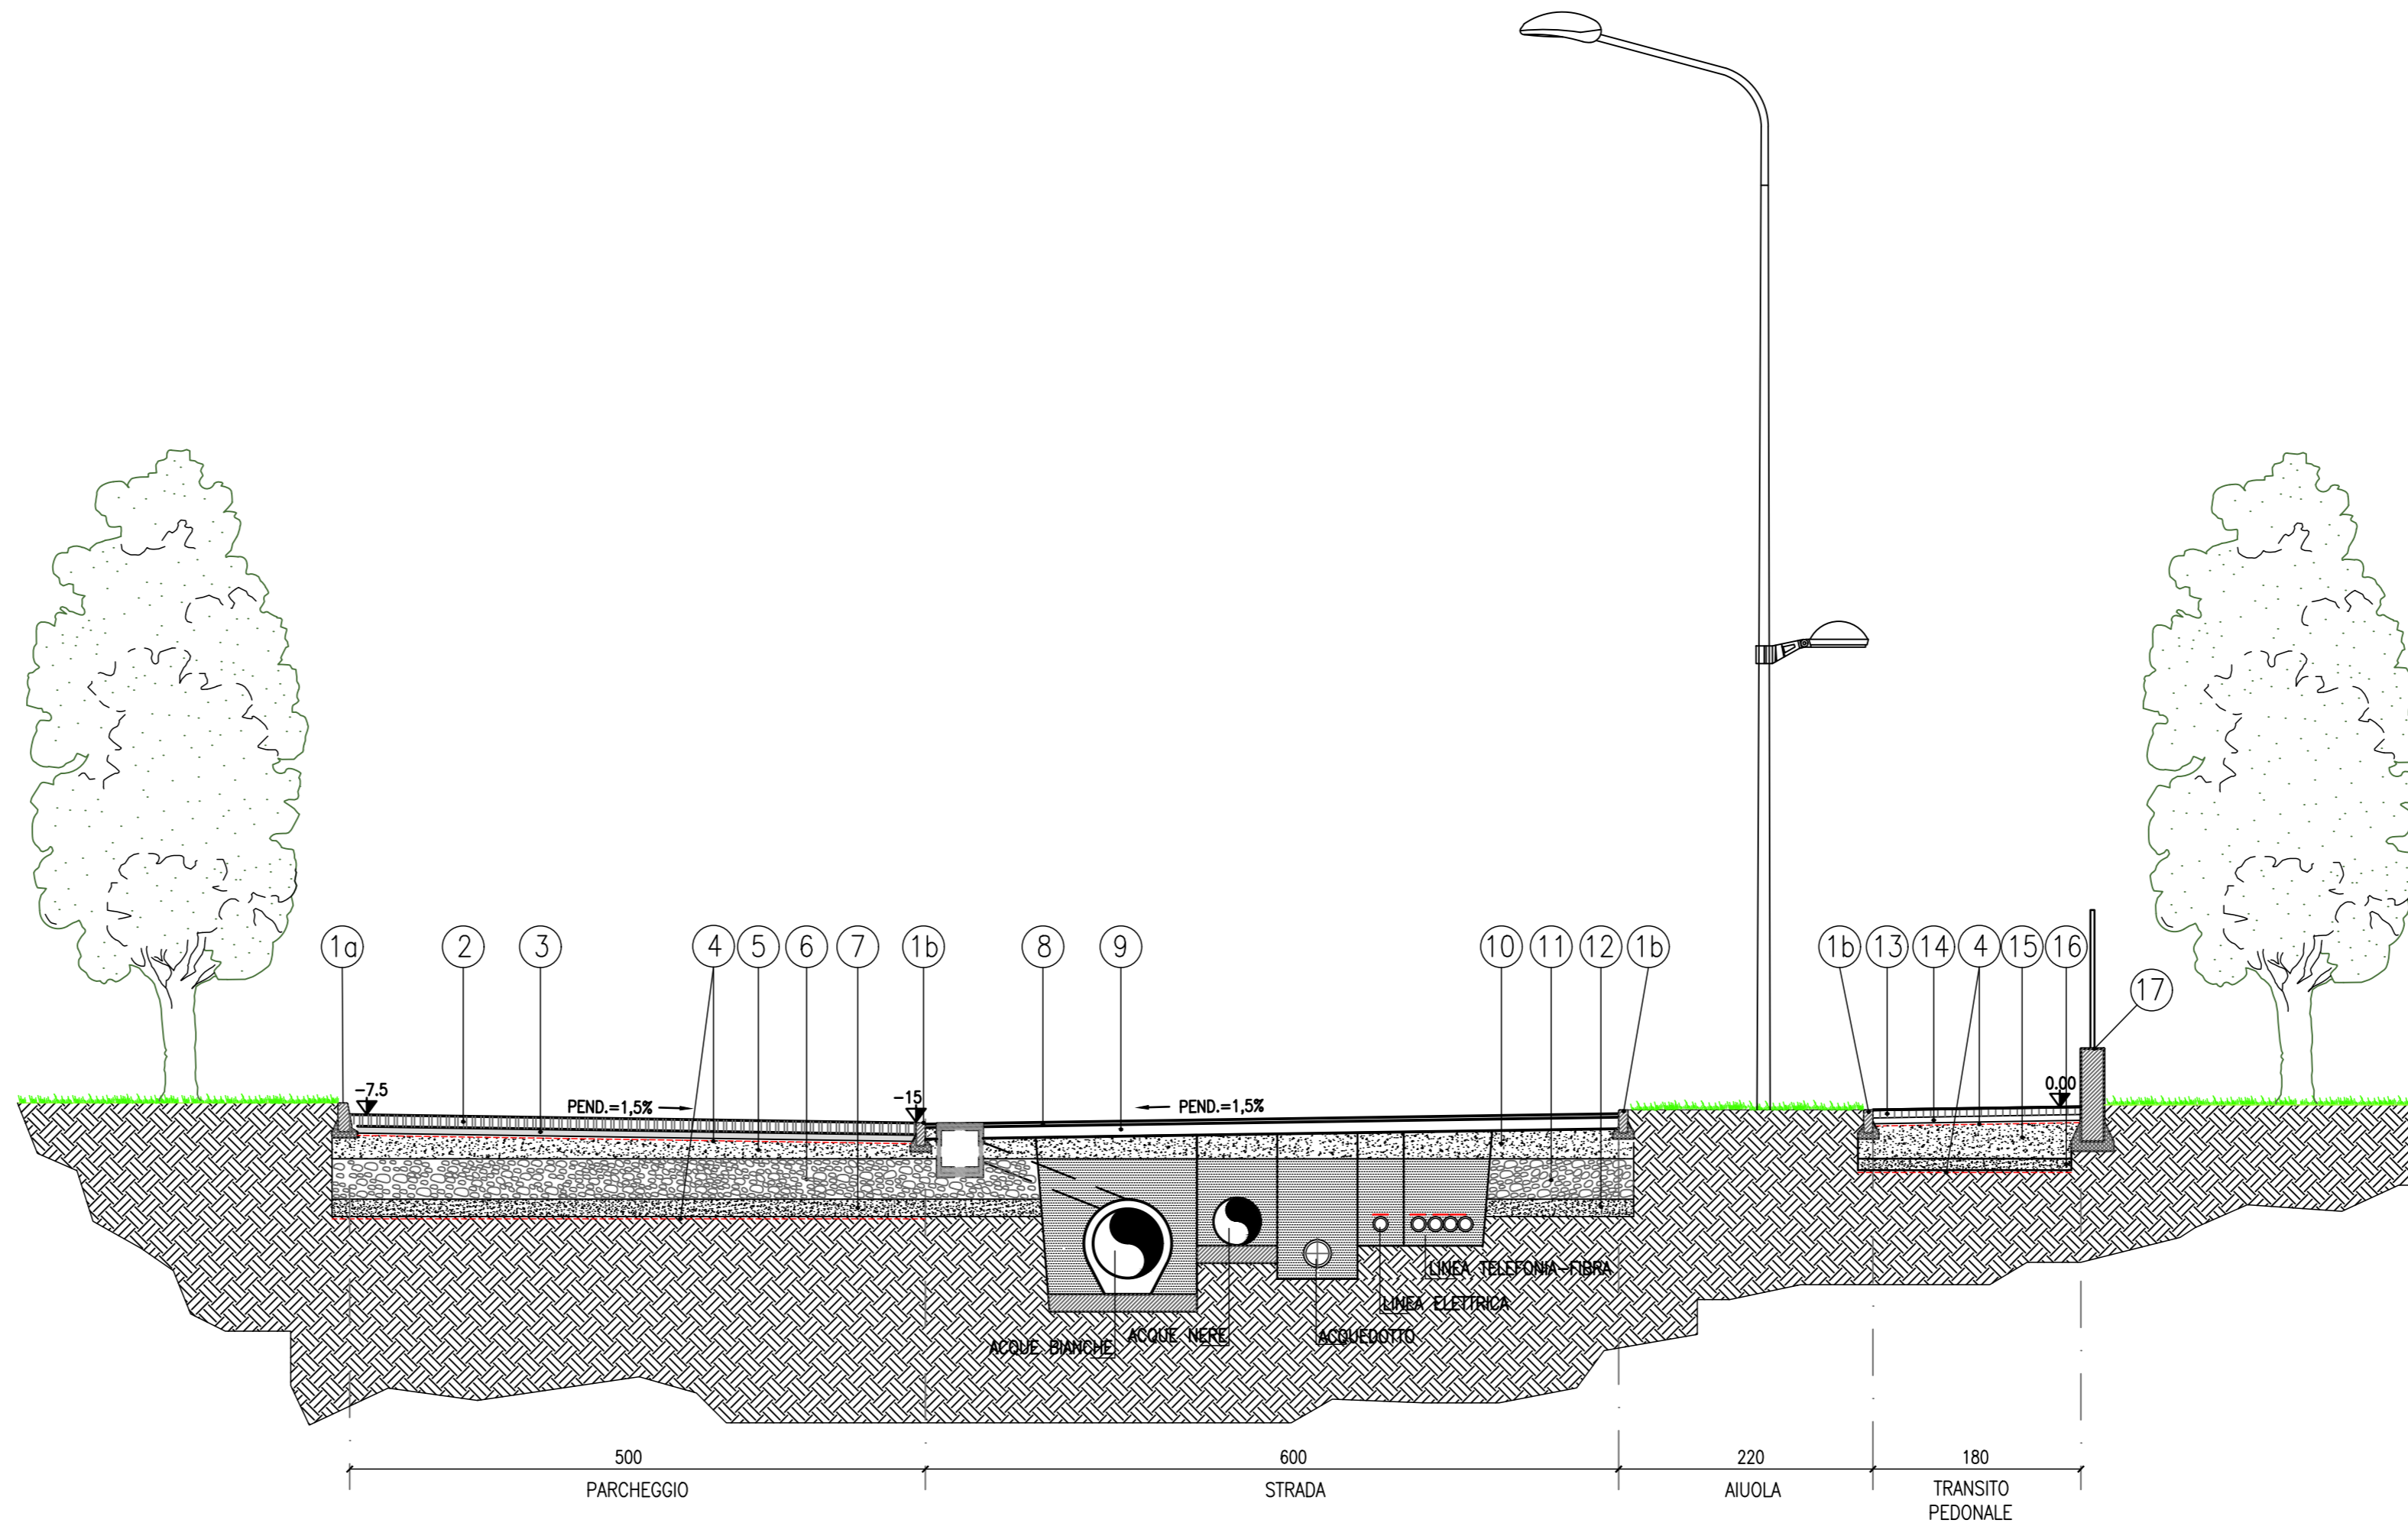

LEGENDA MATERIALI

1a	Cordolo in cls 10/12x25x100
1b	Cordolo in cls 10x25x100
2	Pavimentazione parcheggio in autobloccanti
3	Strato di misto stabilizzato s= 5 cm.
4	Tessuto non tessuto grammi 200/mq
5	Sottofondo misto stabilizzato s= 25 cm.
6	Sottofondo in riciclato s= 40 cm
7	Sottofondo in sabbia s= 15 cm
8	Strato d'usura s= 3 cm
9	Binder s= 10 cm
10	Sottofondo misto stabilizzato s= 25 cm.
11	Sottofondo in riciclato s= 40 cm
12	Sottofondo in sabbia s= 15 cm
13	Pavimentazione in masselli di cls autobloccanti colorati
14	Strato di misto stabilizzato s= 5 cm.
15	Sottofondo riciclato s= 25 cm.
16	Sottofondo in sabbia s= 10 cm
17	Recinzione