



SEZIONE A-A  
SCALA 1:50

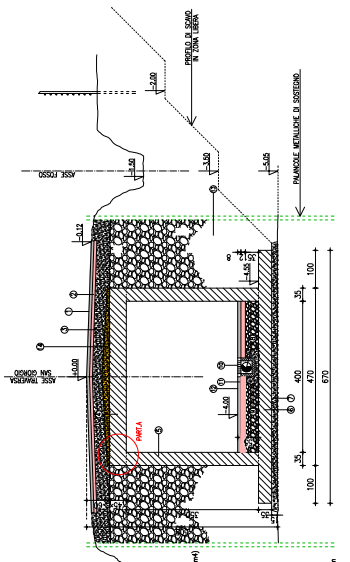



SEZIONE B-B (ZONA B)  
SCALA 1:50

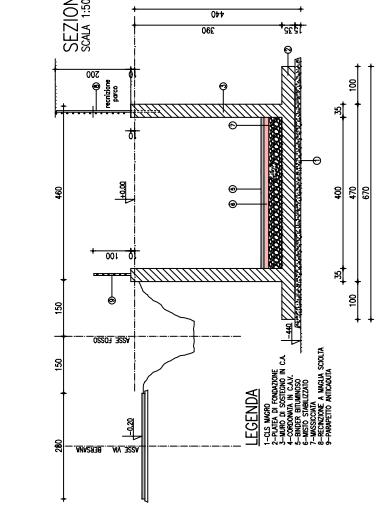


LEGENDA



PARTICOLARE A  
SCALA 1:10

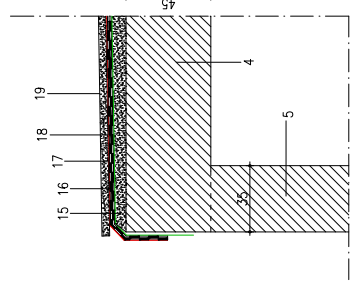

SEZIONE LONGITUDINALE  
SCALA 1:200

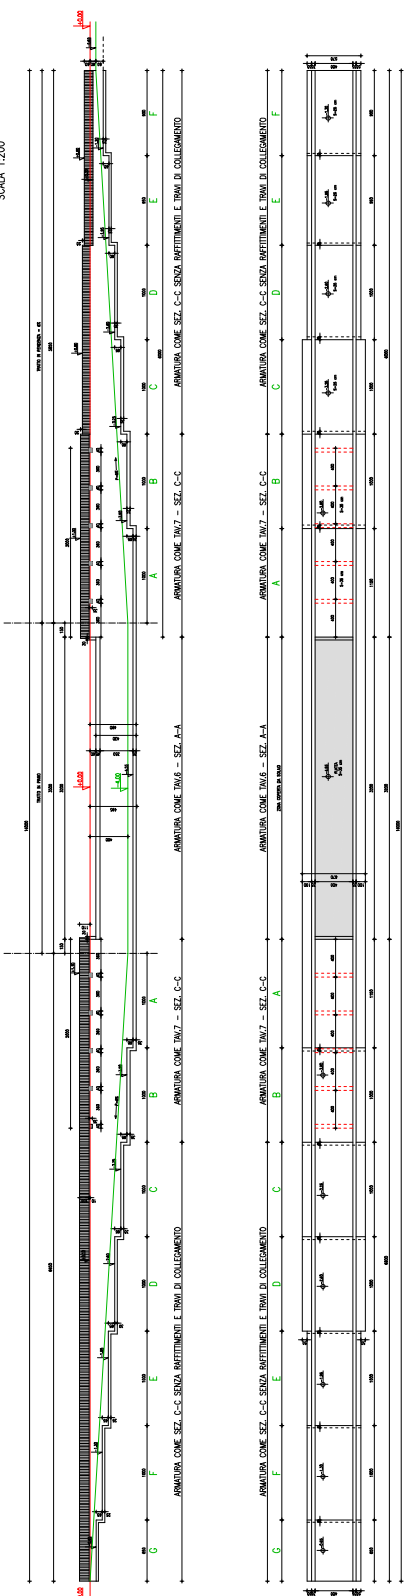

PIANTA FONDAZIONI  
SCALA 1:200

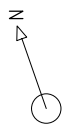

**STUDIO ASSOCIATO PALTRINIERI**  

FONDAZIONE  
 CASSA DI RISPARMIO DI CARPI  
 SOTTOPASSO CICLO-PEDONALE  
 INGRESSO SAN GIORGIO

SEZIONI

1	2	3	4	5