

**COMUNE DI CARPI**  
Provincia di Modena

Oggetto  
**PIANO PARTICOLAREGGIATO DI INIZIATIVA PRIVATA  
DENOMINATO B\_bis 5 POSTO IN CARPI, VIA DUE PONTI**

Tavola  
**RILEVO STATO DI FATTO  
RETI IMPIANTI TECNICI** **SF.05**

Progettisti  
Geom. Nicola Mistrorigo  
Viale Trento e Trieste, 26 - 41124 Modena (Mo)  
Arch. Federica Gozzi  
Viale della Cittadella, 41/1 - 41123 Modena (Mo)


TIMBRO E FIRMA

Proprietà  
Martinelli Costantino  
Martinelli Anna Maria  
Martinelli Carolina  
Barbieri Olivo  
Barbieri Maria Angela  
Barbieri Emilia


FIRMA

Collaboratori  
SPAZIO RISERVATO  
UFFICIO TECNICO COMUNALE

Scala 1:500 Data 12.12.2018

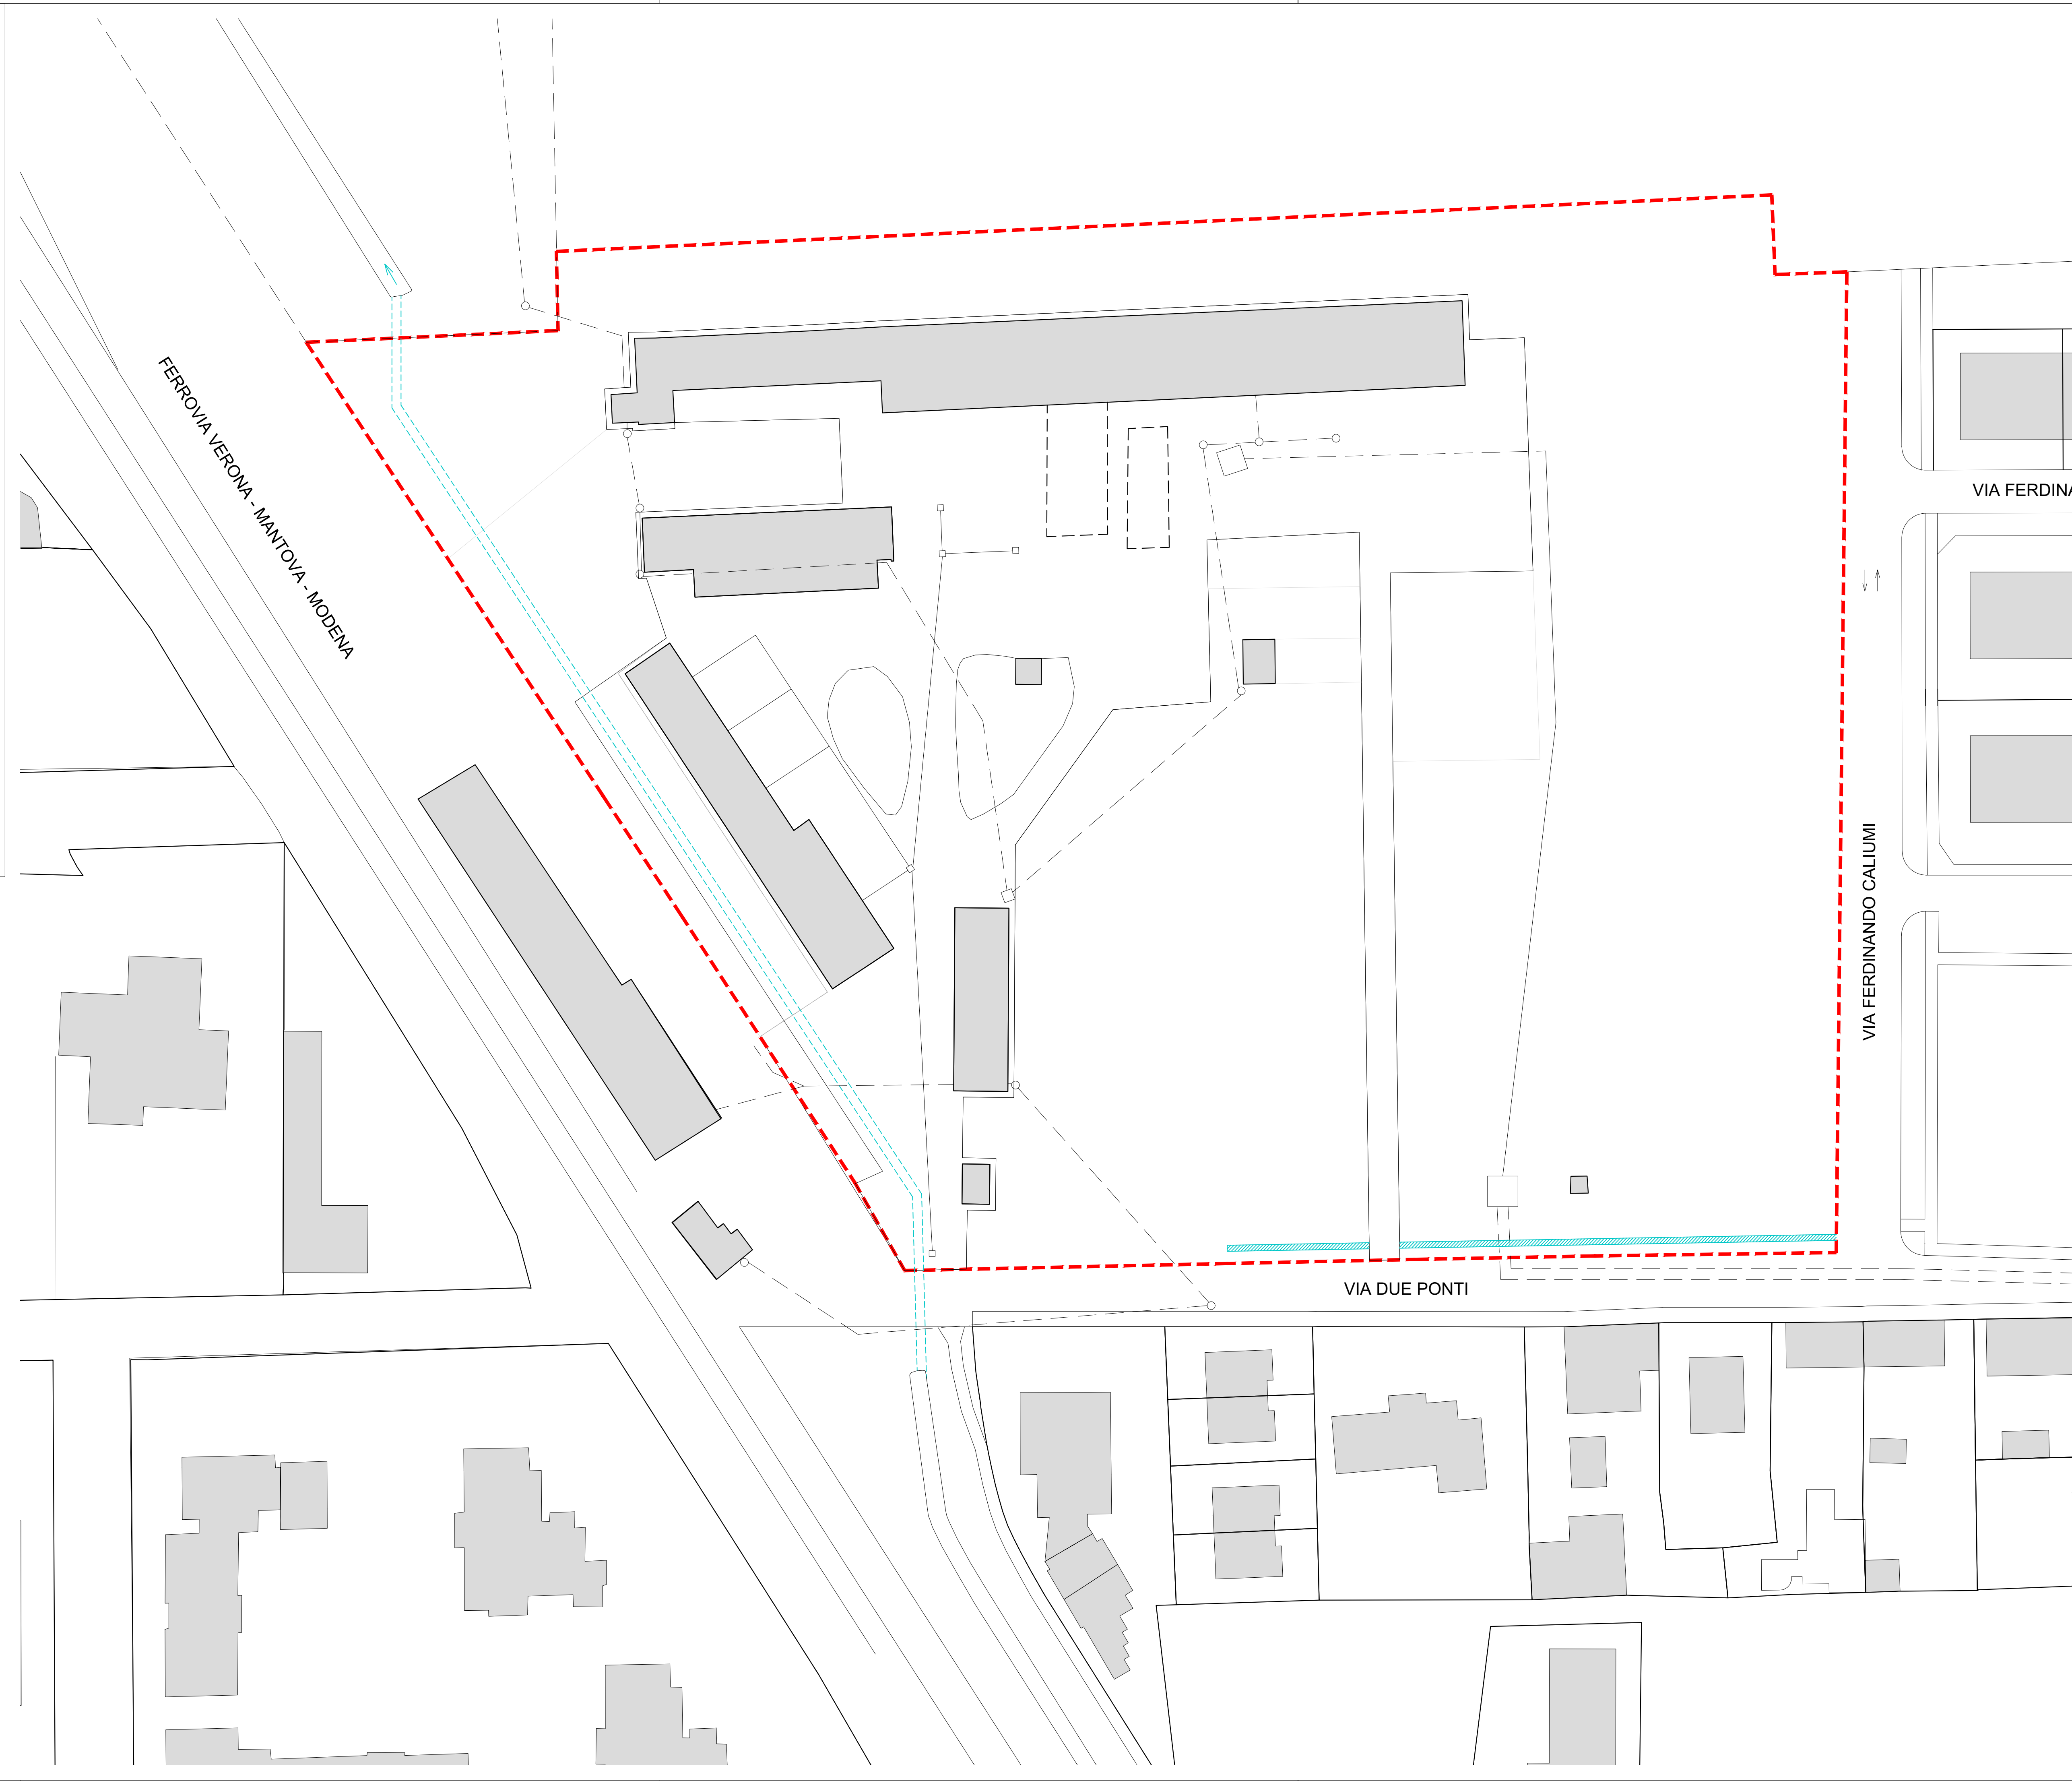

**Legenda:**

 **COMPARTO**  
34.717 mq

**RETE ENERGIA ELETTRICA:**

 **LINEE DISMESSE**

 **LINEE AEREE**

**FOGNATURE:**

 **ACQUE MISTE**