

STUDIOCARPI

STUDIO TECNICO ASSOCIATO
geom. Marco Magni e geom. Ennio Spardi

prot.	comune	Carpi
60/04	prov.	Modena

contenente
DENIMMOBILIARE S.r.l. (Proprietaria / Locataria)
A.I.M.O. Acetifici Italiani Modena S.r.l. (Locataria)
MPS Leasing & Factoring S.p.A. (Proprietaria)

descrizione
INTEGRAZIONE ALLA VARIANTE al PIANO
PARTICOLAREGGIATO DI INIZIATIVA PRIVATA,
dell'area posta tra le vie Fornaci, Carrobbio e della
Rosa Ovest - PP15 - ACETIFICIO A.I.M.O., approvato
con Delibera di G.C. n.95 del 20/09/2012.

oggetto
**STATO DI PROGETTO
CESSIONI**

cod.	tipologia	revisione	data	descrizione
C	P. Ese	0 (5° fase)	01-02-2012	Variante al PP15
C	P. Ese	0 (5° fase)	01/08/2012	Modifiche a seguito del parere della C.Q.P.A del 24/07/2012
C	P. Ese	1 (5° fase)	29-09-2015	integrazione al PP15

scala
1: 500


tax.
b3

tutti i diritti sono riservati - vietata la riproduzione

LEGENDA

- LIMITE DI PROPRIETA' E LIMITE PP15
- VILLA BELLENTANI GRIMELLI
- ALLOGGIO CUSTODE
- FABBRICATO INDUSTRIALE
(Agibilità Prot. Sett. 1141/09 del 11/04/2011)
- PORZIONE DI FABBRICATO OGGETTO DI
SOPRELEVAZIONE
- AREA U2 DA CEDERE = 309.00mq
- PARCHEGGI P2 DA CEDERE = 292.00mq

PLANIMETRIA GENERALE
Scala 1: 500
FOGLIO 166
MAPPALI 30, 173, 175, 203, 204, 205,
206, 207, 208, 209

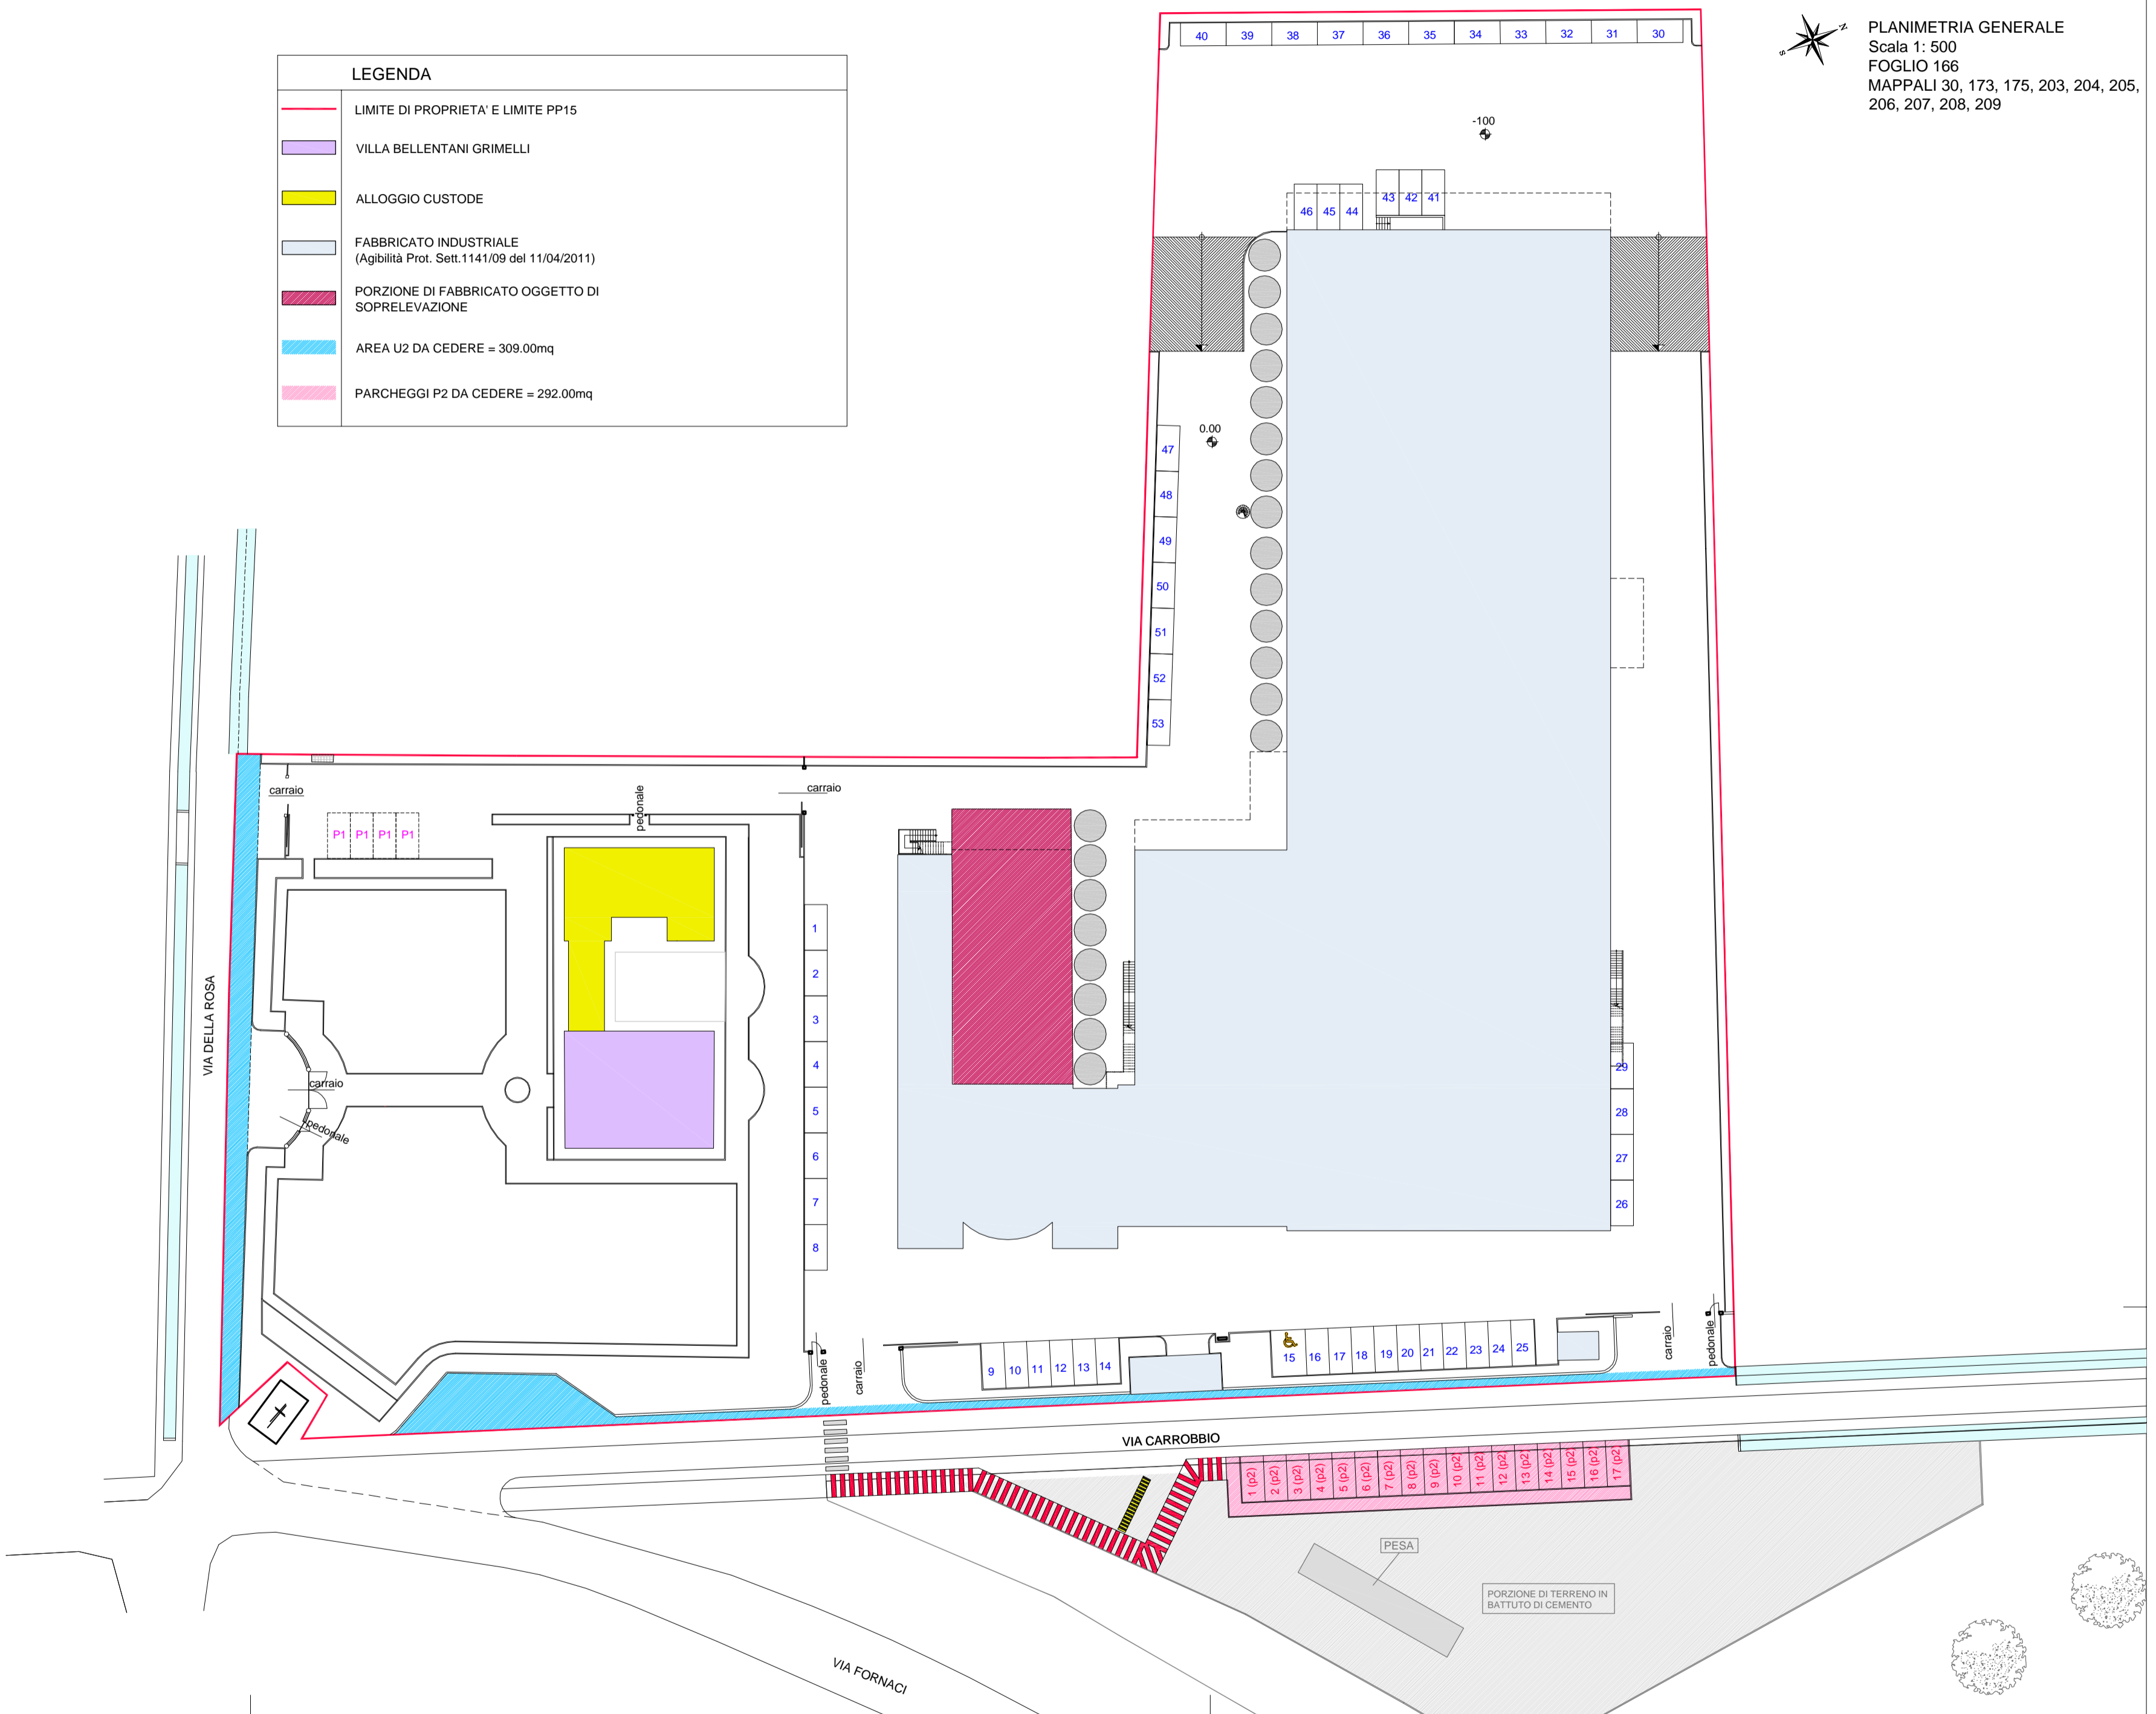

CORSO A. PIONESI 41012 CARPI (MO) • TEL. 059 / 643728 • E-MAIL studiocarpi@studiocarpi.it • P.I. 01686960388