


FABBRICATO COMUNALE in via Rodolfo Pio, n° Civ. 4 : Pianta - Scala 1:100

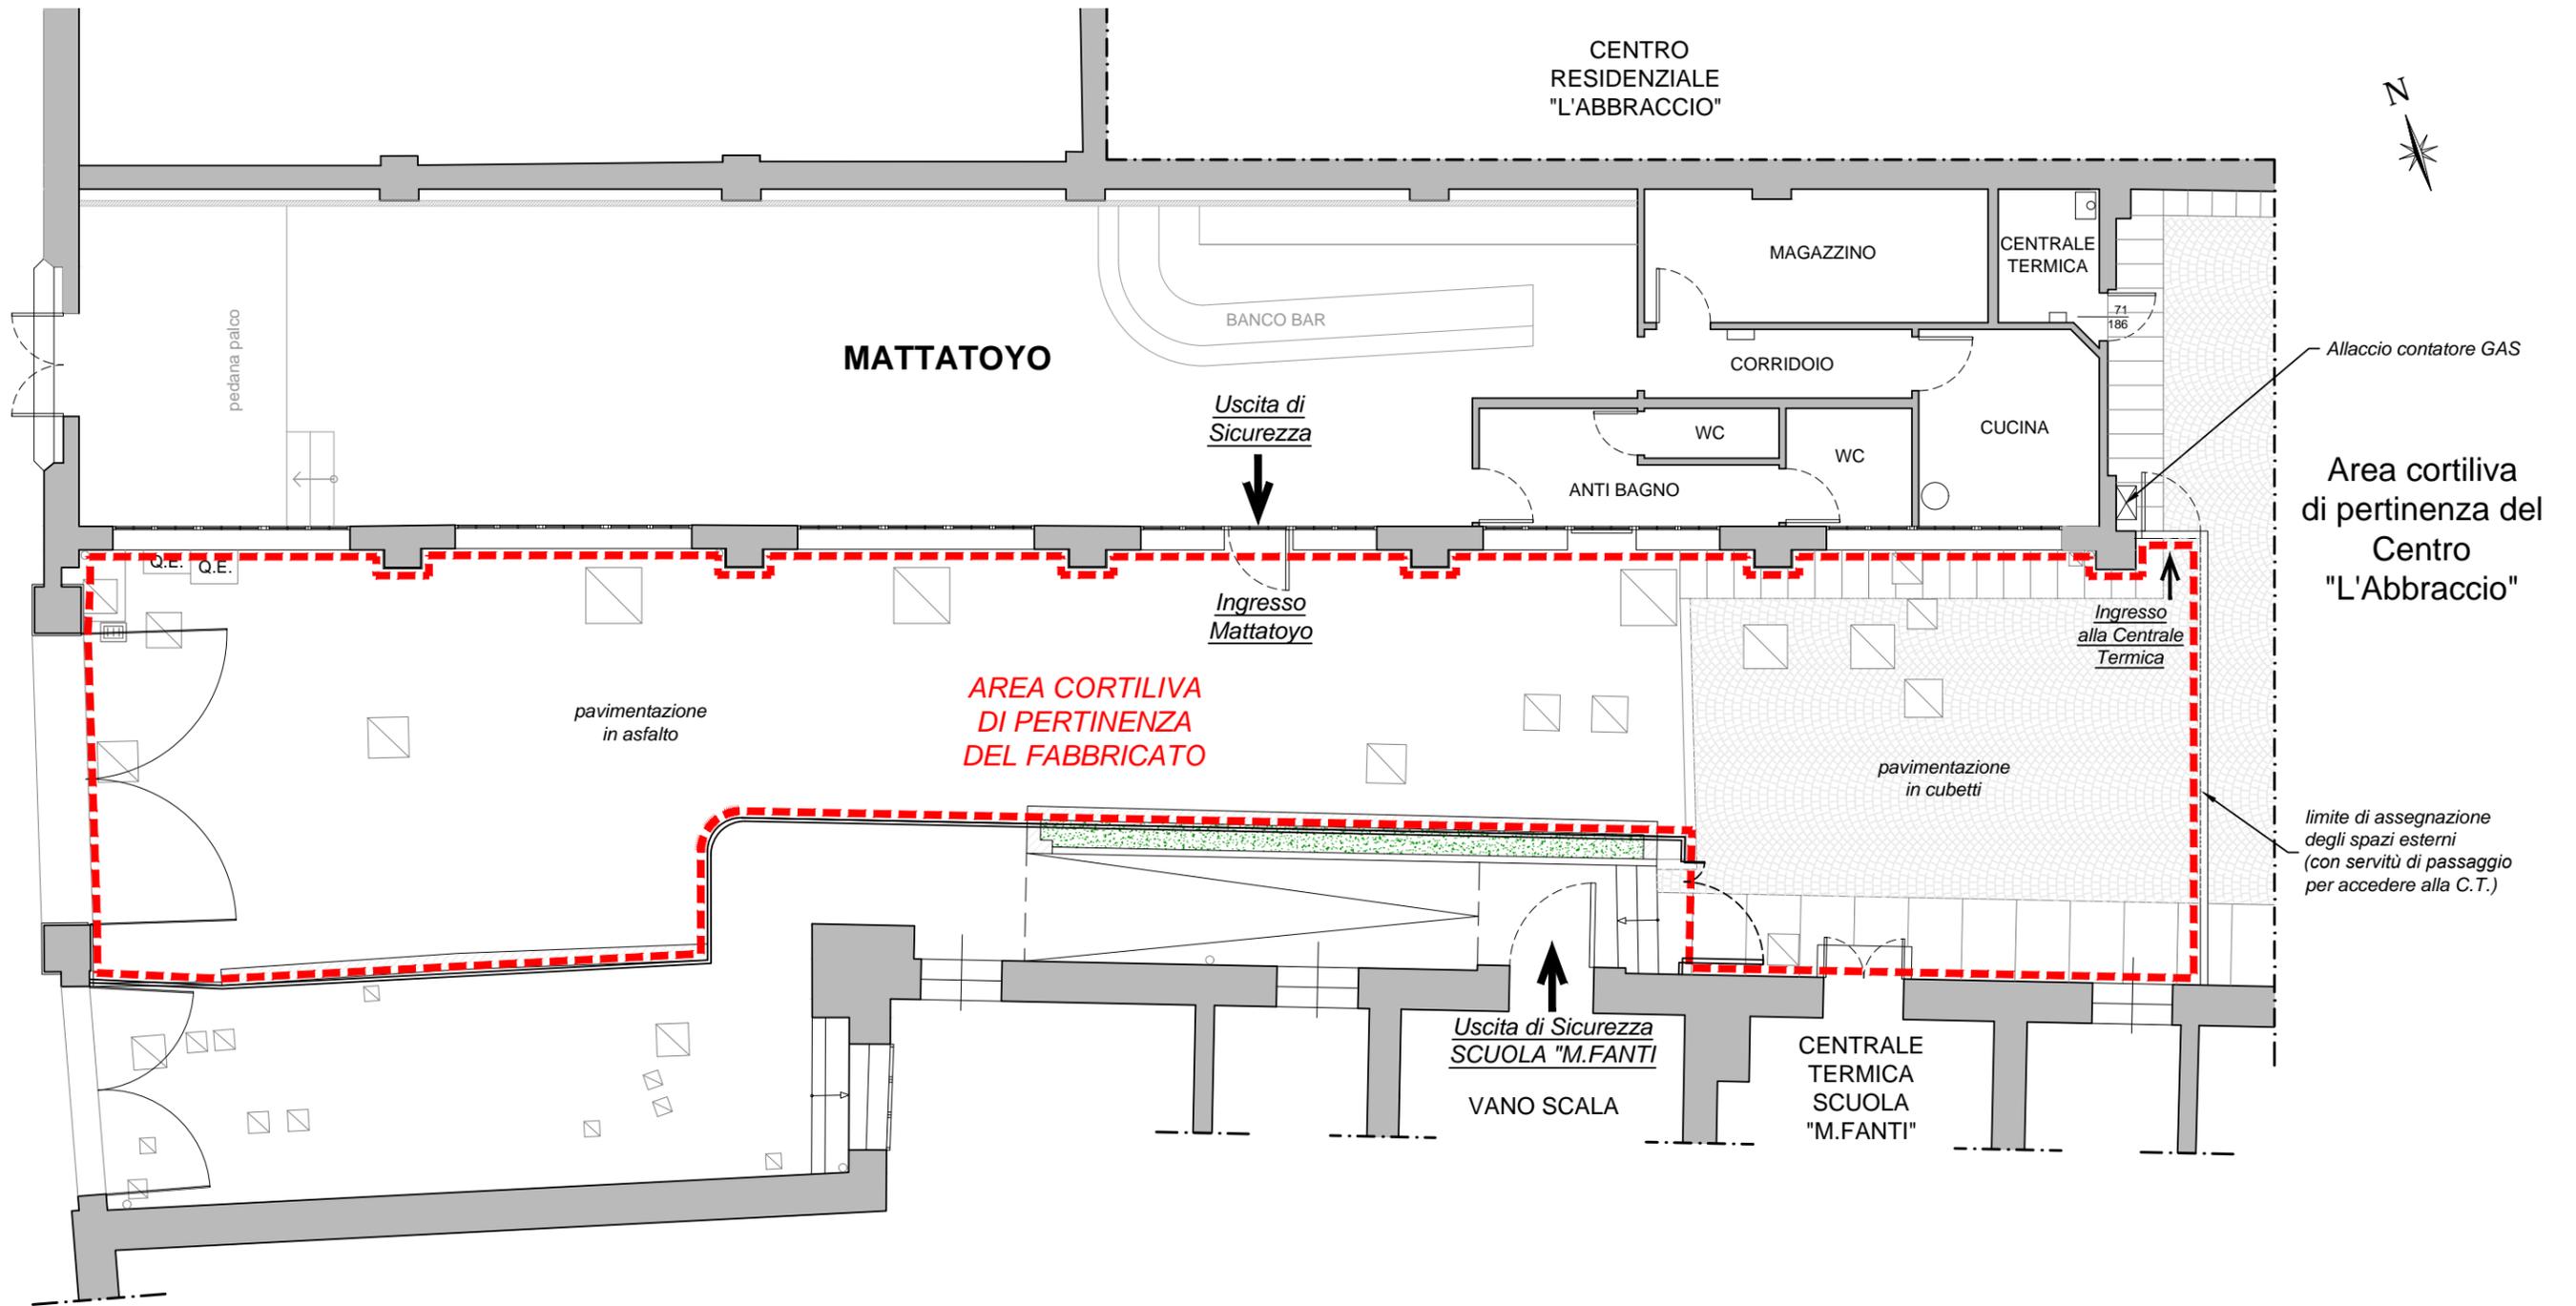

PROSPETTO SUD - Scala 1:100

