



Comune di NOVIDI MODENA		fraz. ROVERETO s/S	
		COMMITTENZA	
		ARCHROVERE IMMOBILIARE s.r.l.	
PROGETTO ARCHITETTONICO			
Piano Particolareggiato di Iniziativa Privata			
SPAZIO RISERVATO AL COMUNE	DATA: Marzo 2008	PROT. 517/07	
ELABORATI			
Stato di Fatto PIANO QUOTATO SEZIONI LONGITUDINALI			
STUDIO DI ARCHITETTURA		TIMBRO e FIRMA	
RIBALDI ASSOCIATI			
architetto Alessandro Ribaldi geometra Lauro Ribaldi geometra Michele Ribaldi			
Via Pio La Torre n° 26 - 41016 ROVERETO DI NOVI (MO) Tel. 059/672412 - Fax. 059/672458 - e-mail - ribaldi@bnet.it		FASE: PRESENTAZIONE P.P.	
COLLABORATORE: Ferrari geom. Davide		SCALA: ---- TAVOLA	
		A5	

Stato di Fatto - Piano Quotato
Scala 1:500

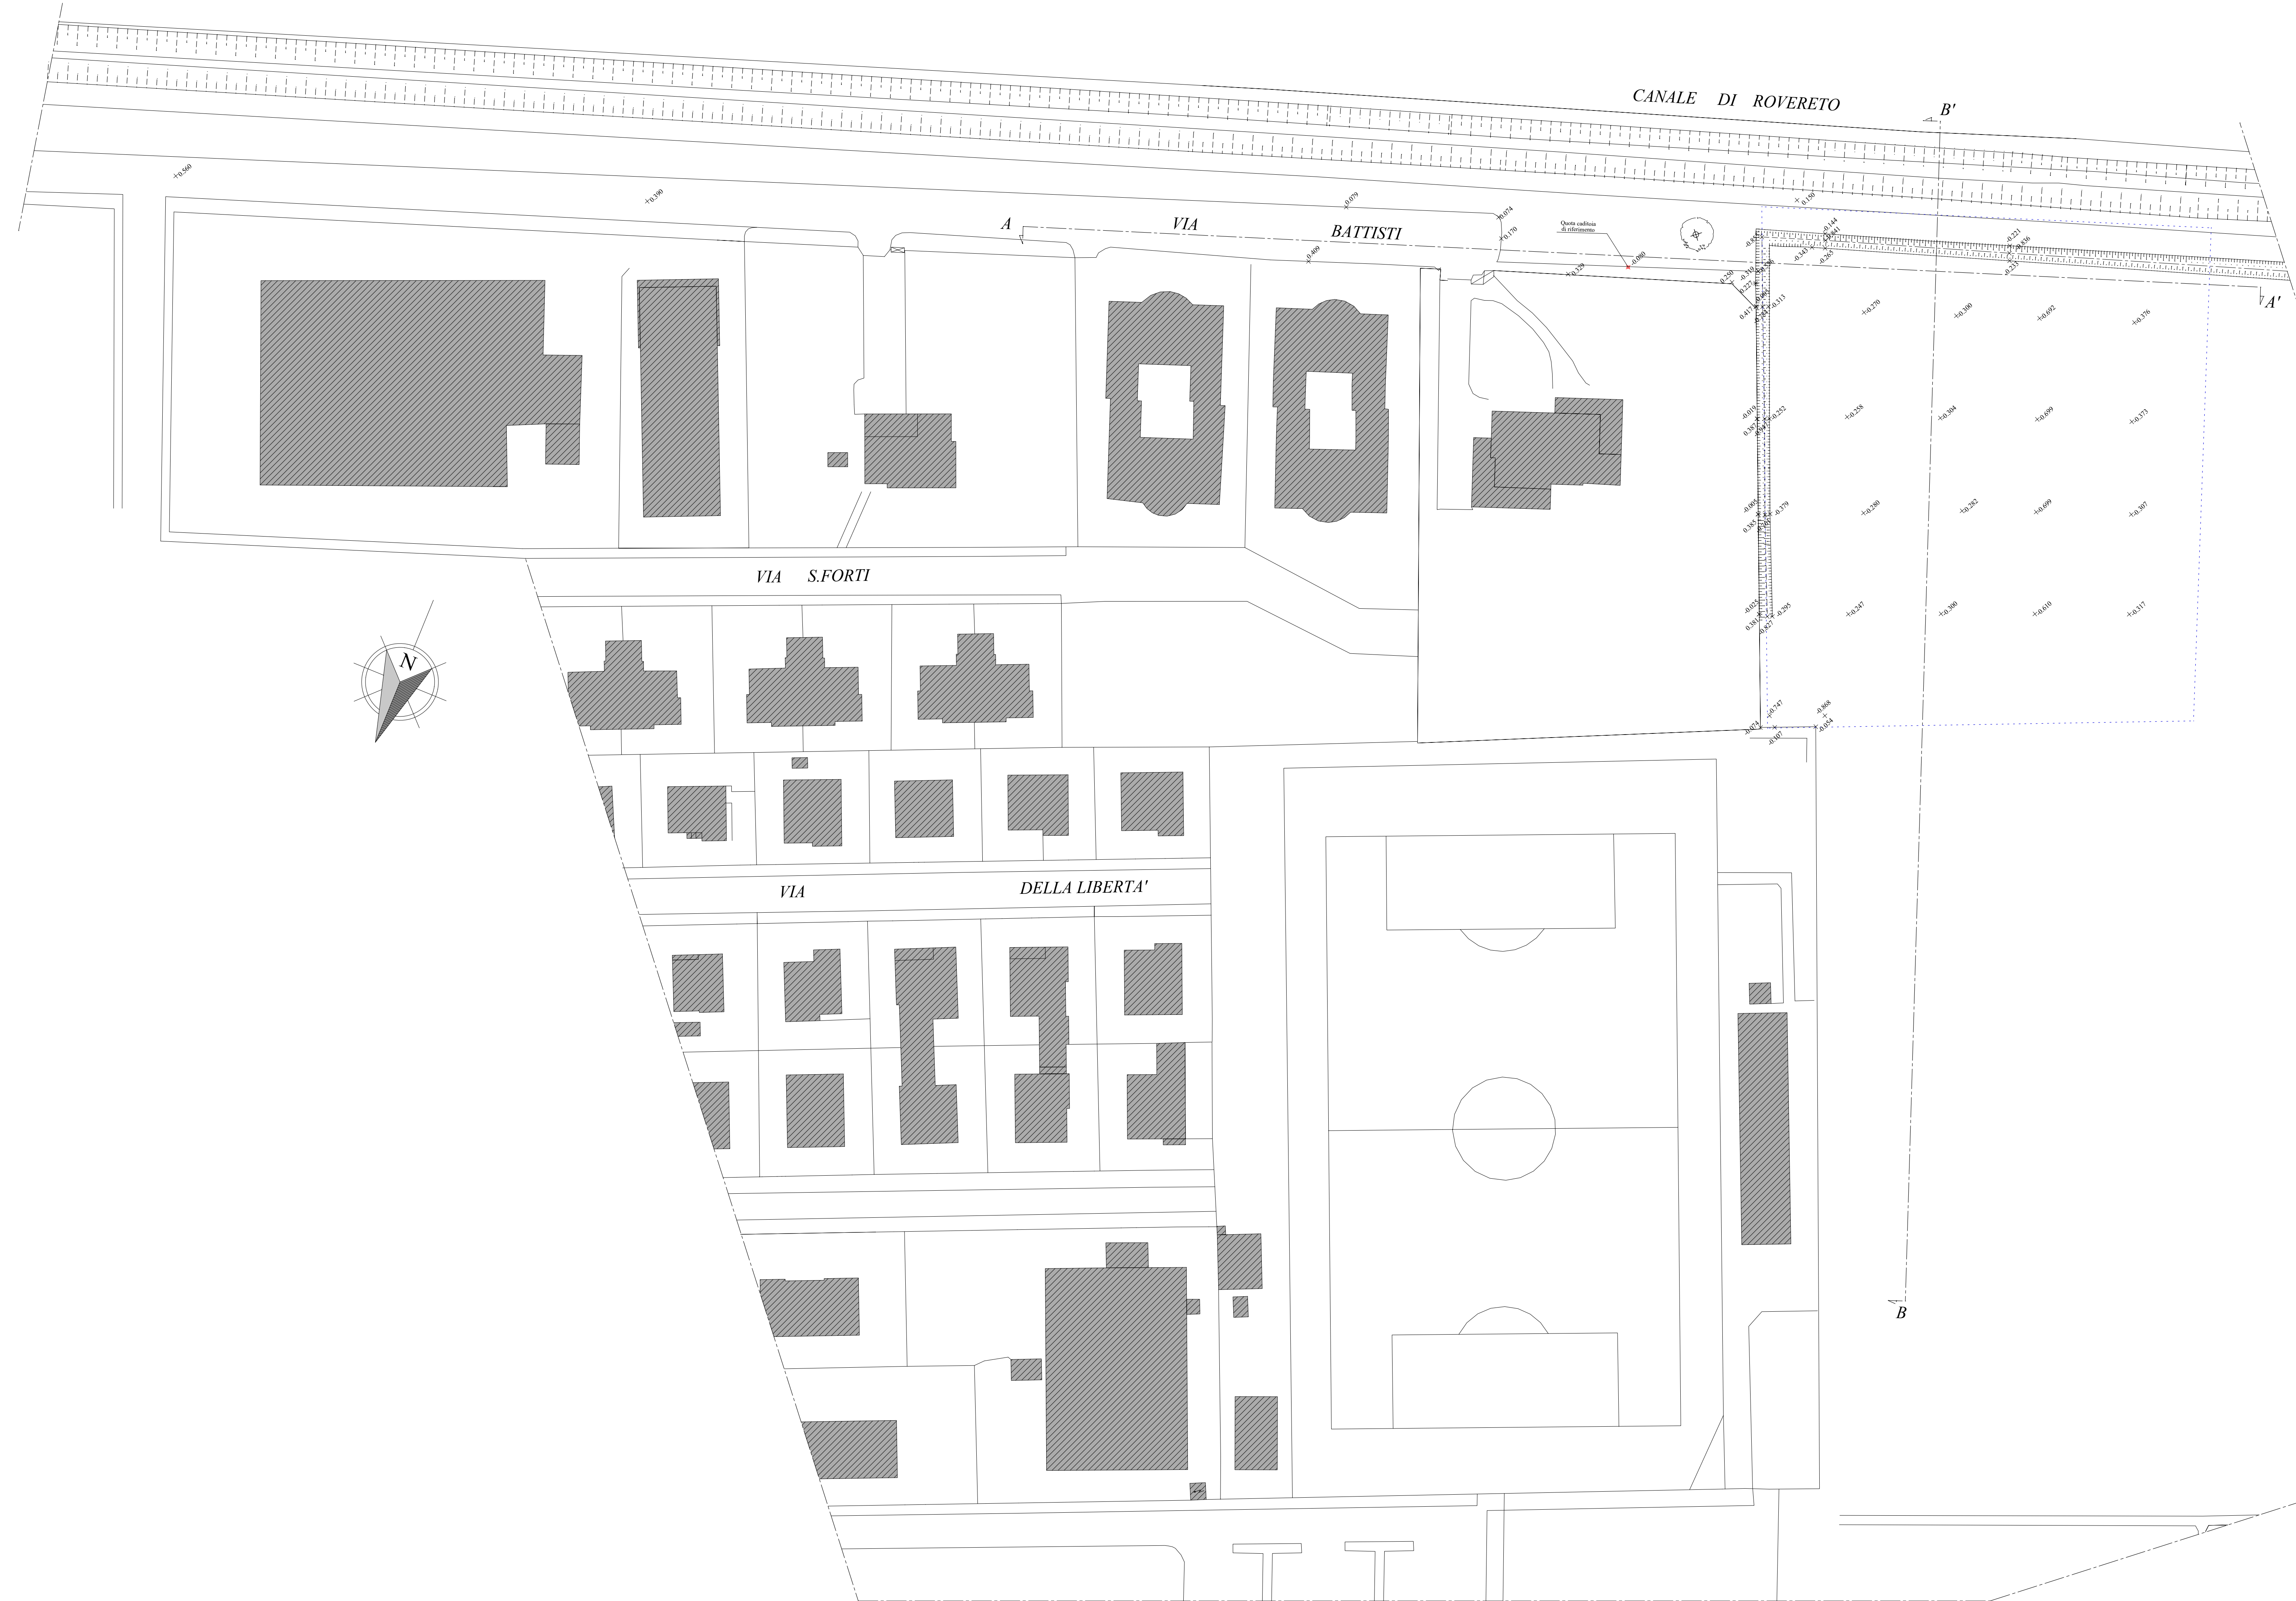

Sezione A-A
Scala 1:250

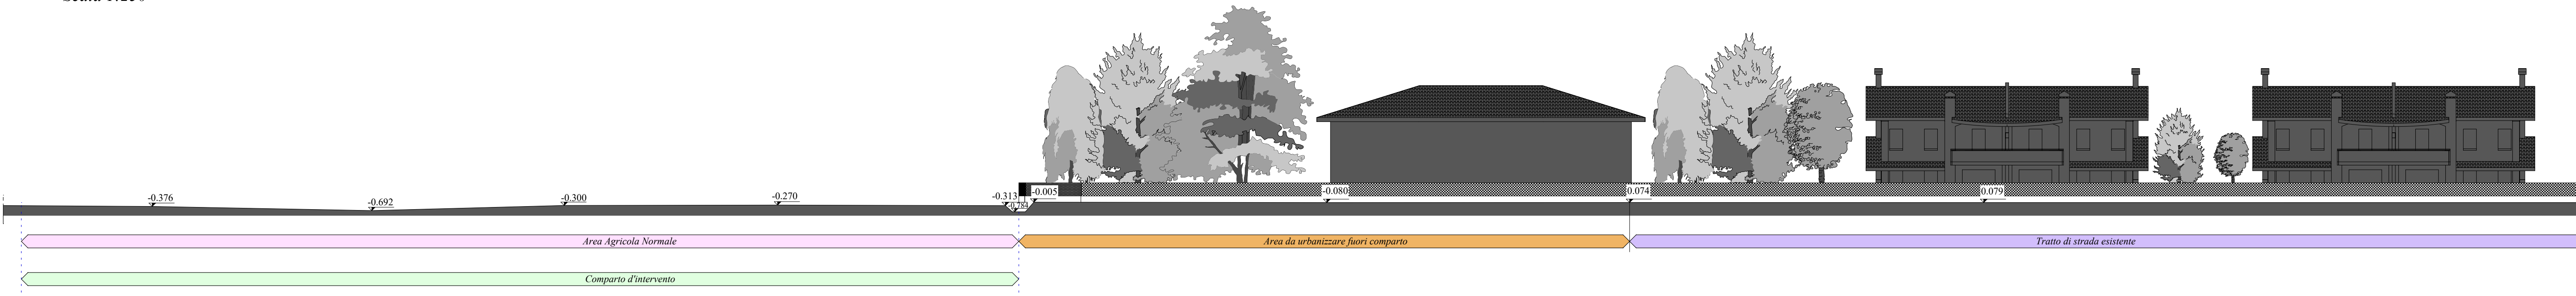

Sezione B-B
Scala 1:250

