


Comune di NOVI DI MODENA		fraz. ROVERETO s/S	
		COMMITTENZA	
		ARCHIROVERE IMMOBILIARE s.r.l.	
PROGETTO ARCHITETTONICO			
Piano Particolareggiato di Iniziativa Privata			
SPAZIO RISERVATO AL COMUNE	DATA: Marzo 2008	PROT. 517/07	
	ELABORATI		
	<i>Stato di Progetto</i> PLANIMETRIA GENERALE LINEA ENERGIA ELETTRICA		
STUDIO DI ARCHITETTURA	TIMBRO e FIRMA		
RIBALDI ASSOCIATI			
architetto <i>Alessandro Ribaldi</i> geometra <i>Lauro Ribaldi</i> geometra <i>Michele Ribaldi</i>			
<small>Via Pio La Torre n° 26 - 41016 ROVERETO DI NOVI (MO) Tel. 059/672412 - Fax. 059/672458 - e-mail : ribaldi@tsnet.it</small>	FASE: PRESENTAZIONE P.P.		B3.4
COLLABORATORE: <i>Ferrari geom. Davide</i>	SCALA: 1:500	TAVOLA	

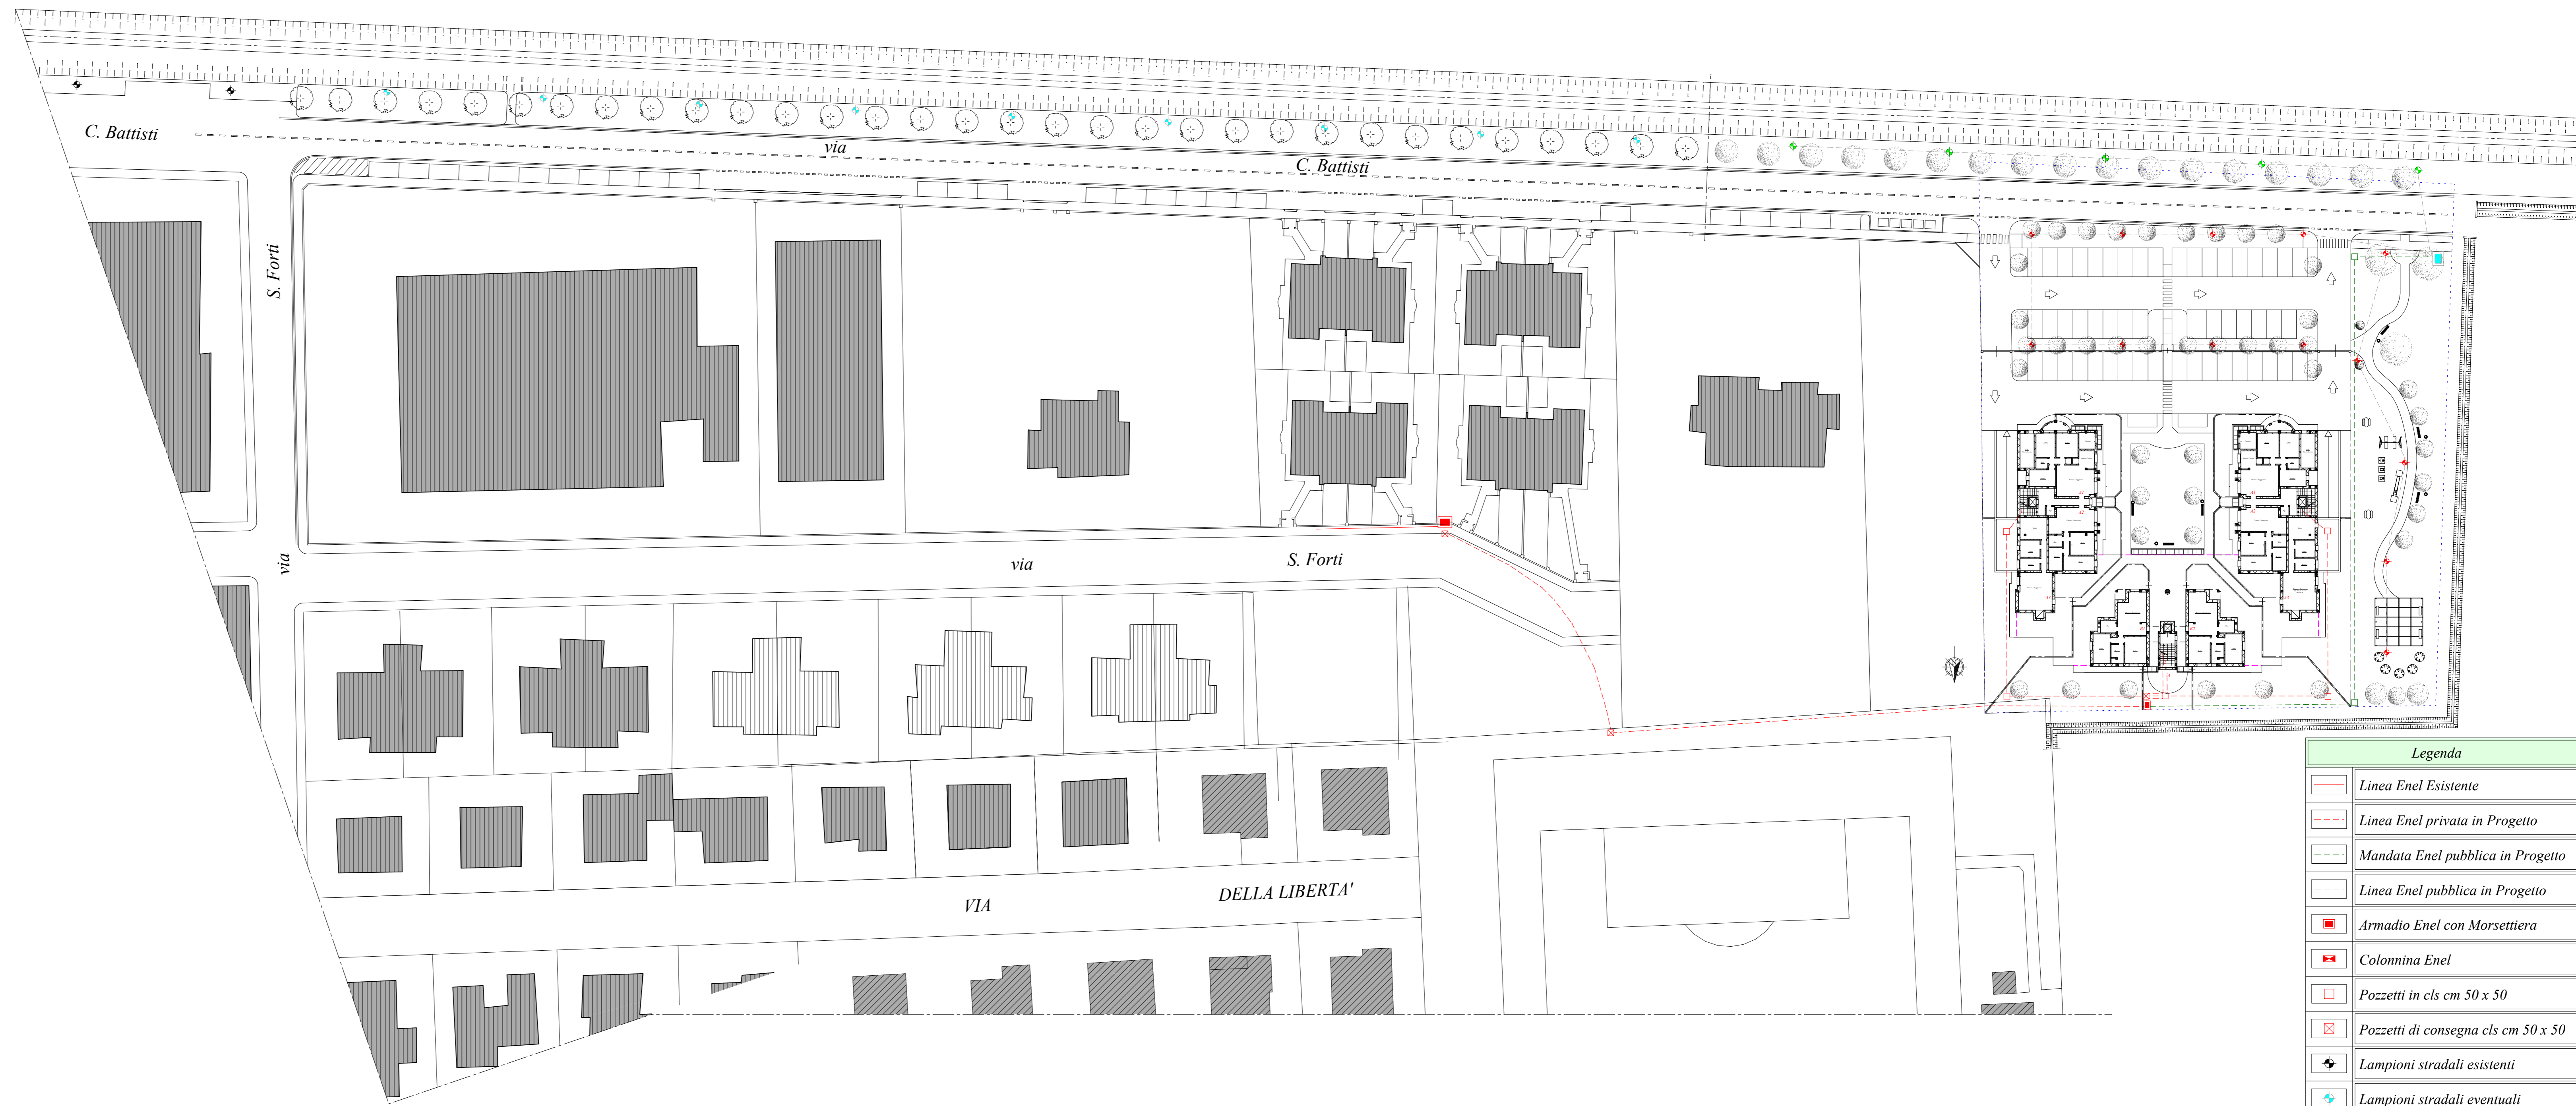

Legenda	
	Linea Enel Esistente
	Linea Enel privata in Progetto
	Mandata Enel pubblica in Progetto
	Linea Enel pubblica in Progetto
	Armadio Enel con Morsettiere
	Colonnina Enel
	Pozzetti in cls cm 50 x 50
	Pozzetti di consegna cls cm 50 x 50
	Lampioni stradali esistenti
	Lampioni stradali eventuali
	Lampioni stradali in progetto
	Lampioni h. 3.00 tipo EWO