

Comune di NOVI DI MODENA	fraz. ROVERETO s/S
	COMMITTENZA
	ARCHIROVERE IMMOBILIARE s.r.l.

PROGETTO ARCHITETTONICO

Piano Particolareggiato di Iniziativa Privata

SPAZIO RISERVATO AL COMUNE	DATA: Marzo 2008	PROT. 517/07
----------------------------	------------------	--------------

ELABORATI

Stato di Progetto
 PLANIMETRIA GENERALE
 FOGNATURA ACQUE BIANCHE

STUDIO DI ARCHITETTURA


RIBALDI ASSOCIATI

architetto *Alessandro Ribaldi*
 geometra *Lauro Ribaldi*
 geometra *Michele Ribaldi*

Via Pio La Torre n° 26 - 41016 ROVERETO DI NOVI (MO)
 Tel. 059/672412 - Fax. 059/672458 - e-mail : ribaldi@tsnet.it

COLLABORATORE: *Ferrari geom. Davide*

FASE: *PRESENTAZIONE P.P.*
 SCALA: 1:250 TAVOLA **B3.3**

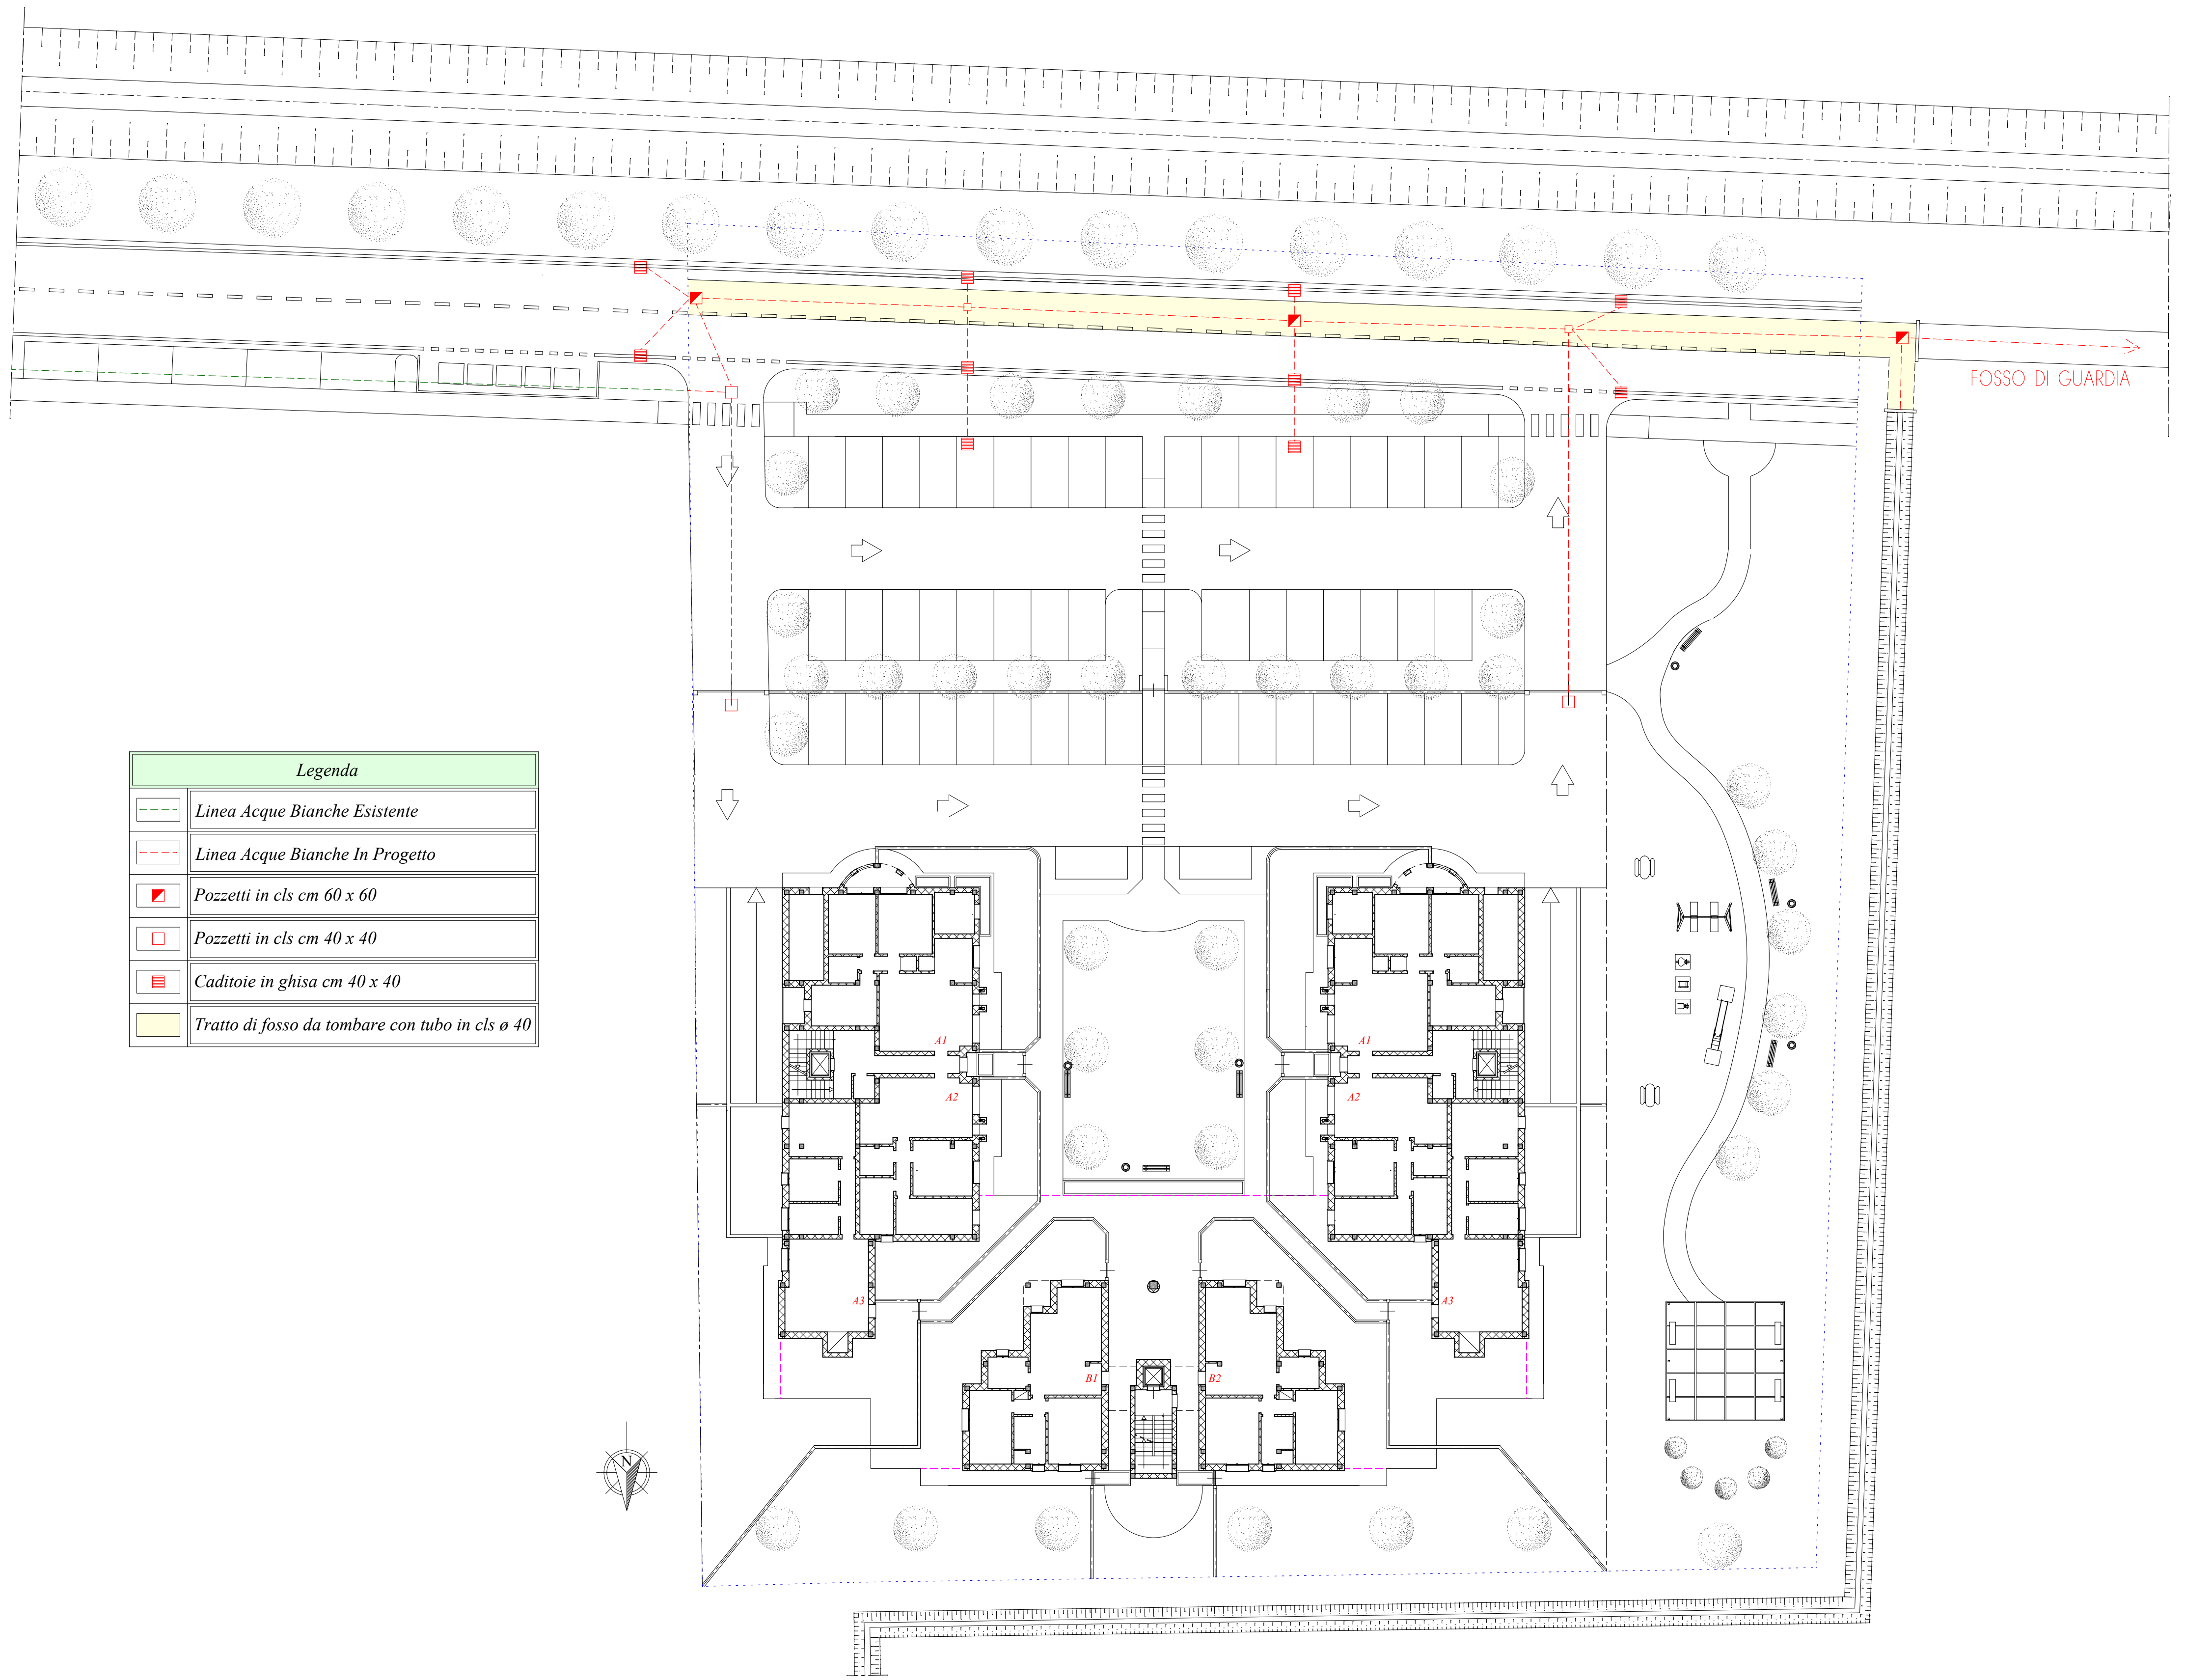

Legenda	
	Linea Acque Bianche Esistente
	Linea Acque Bianche In Progetto
	Pozzetti in cls cm 60 x 60
	Pozzetti in cls cm 40 x 40
	Caditoie in ghisa cm 40 x 40
	Tratto di fosso da tombare con tubo in cls ø 40